0 5 10	PROJ. REFERENCE NO.	SHEET NO.
	I-0914BA	X-CR-101

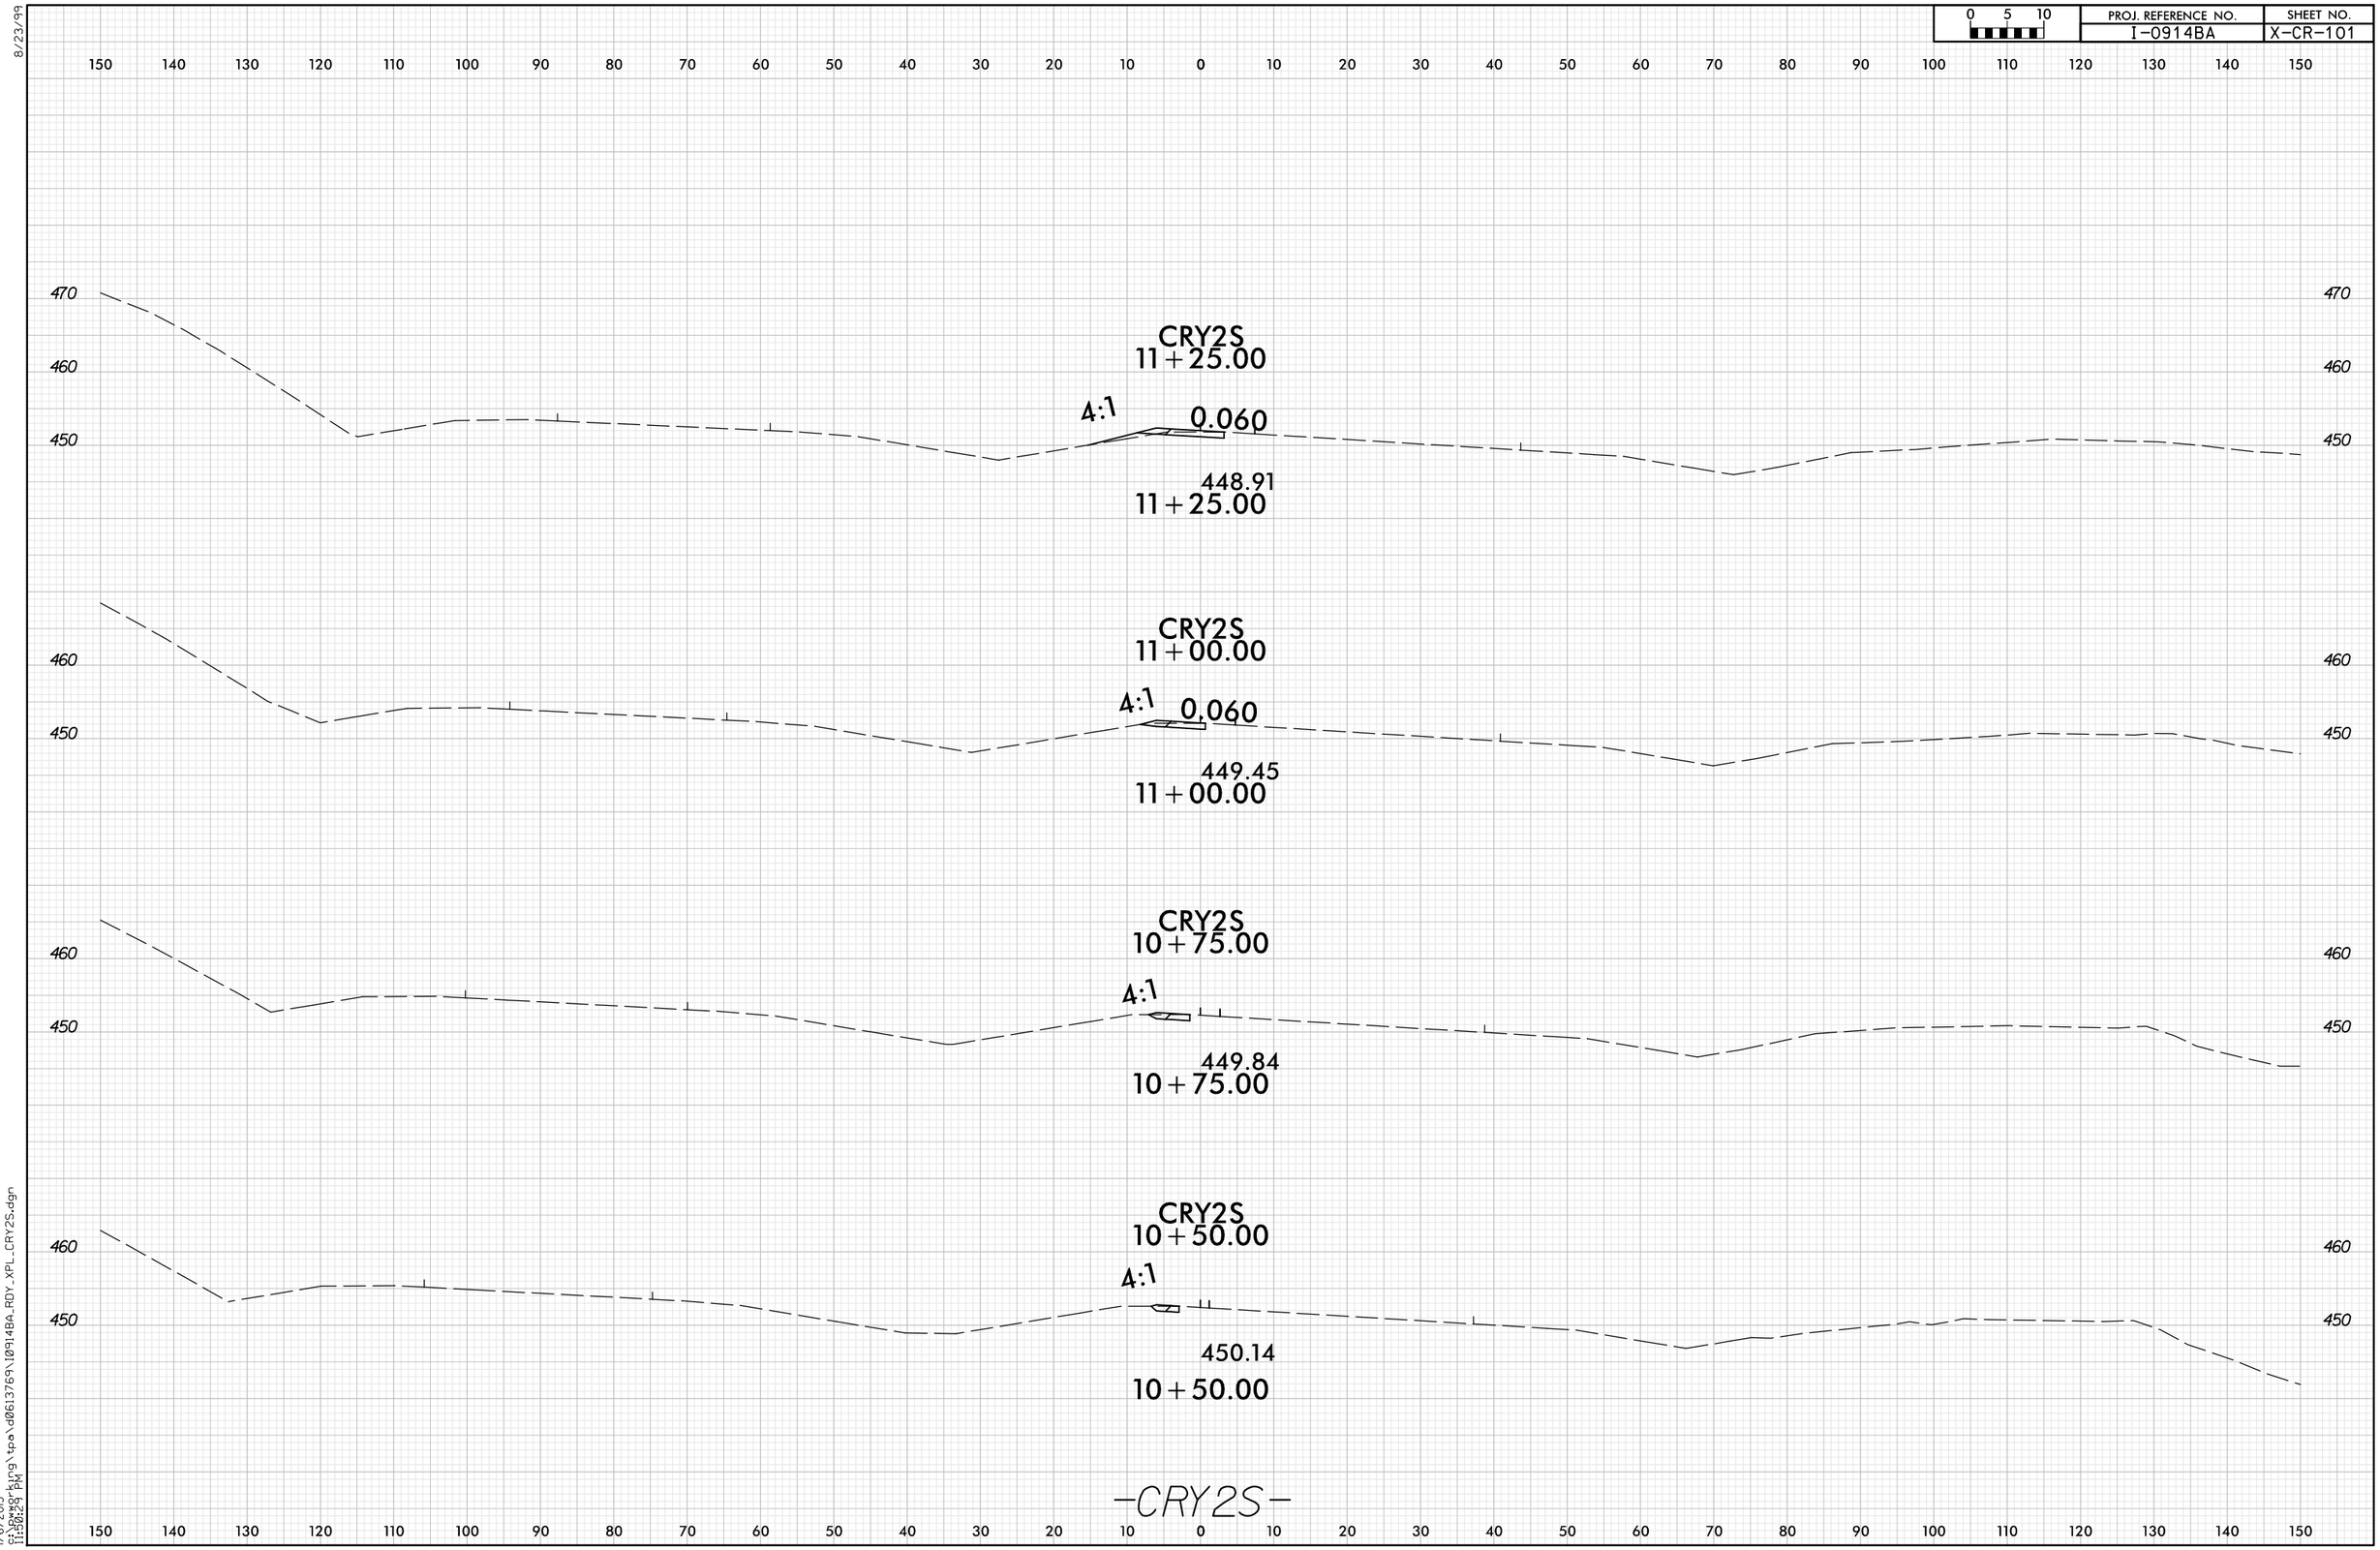

8/23/99

1/6/2015
G:\pwwgr\kyng\tpa\d0613769\I0914BA_RDY_XPL_CRY2S.dgn
11:50:29 PM