PROJ. REFERENCE NO.	SHEET NO.
I-0914BA	X-CR-86

0 5 10

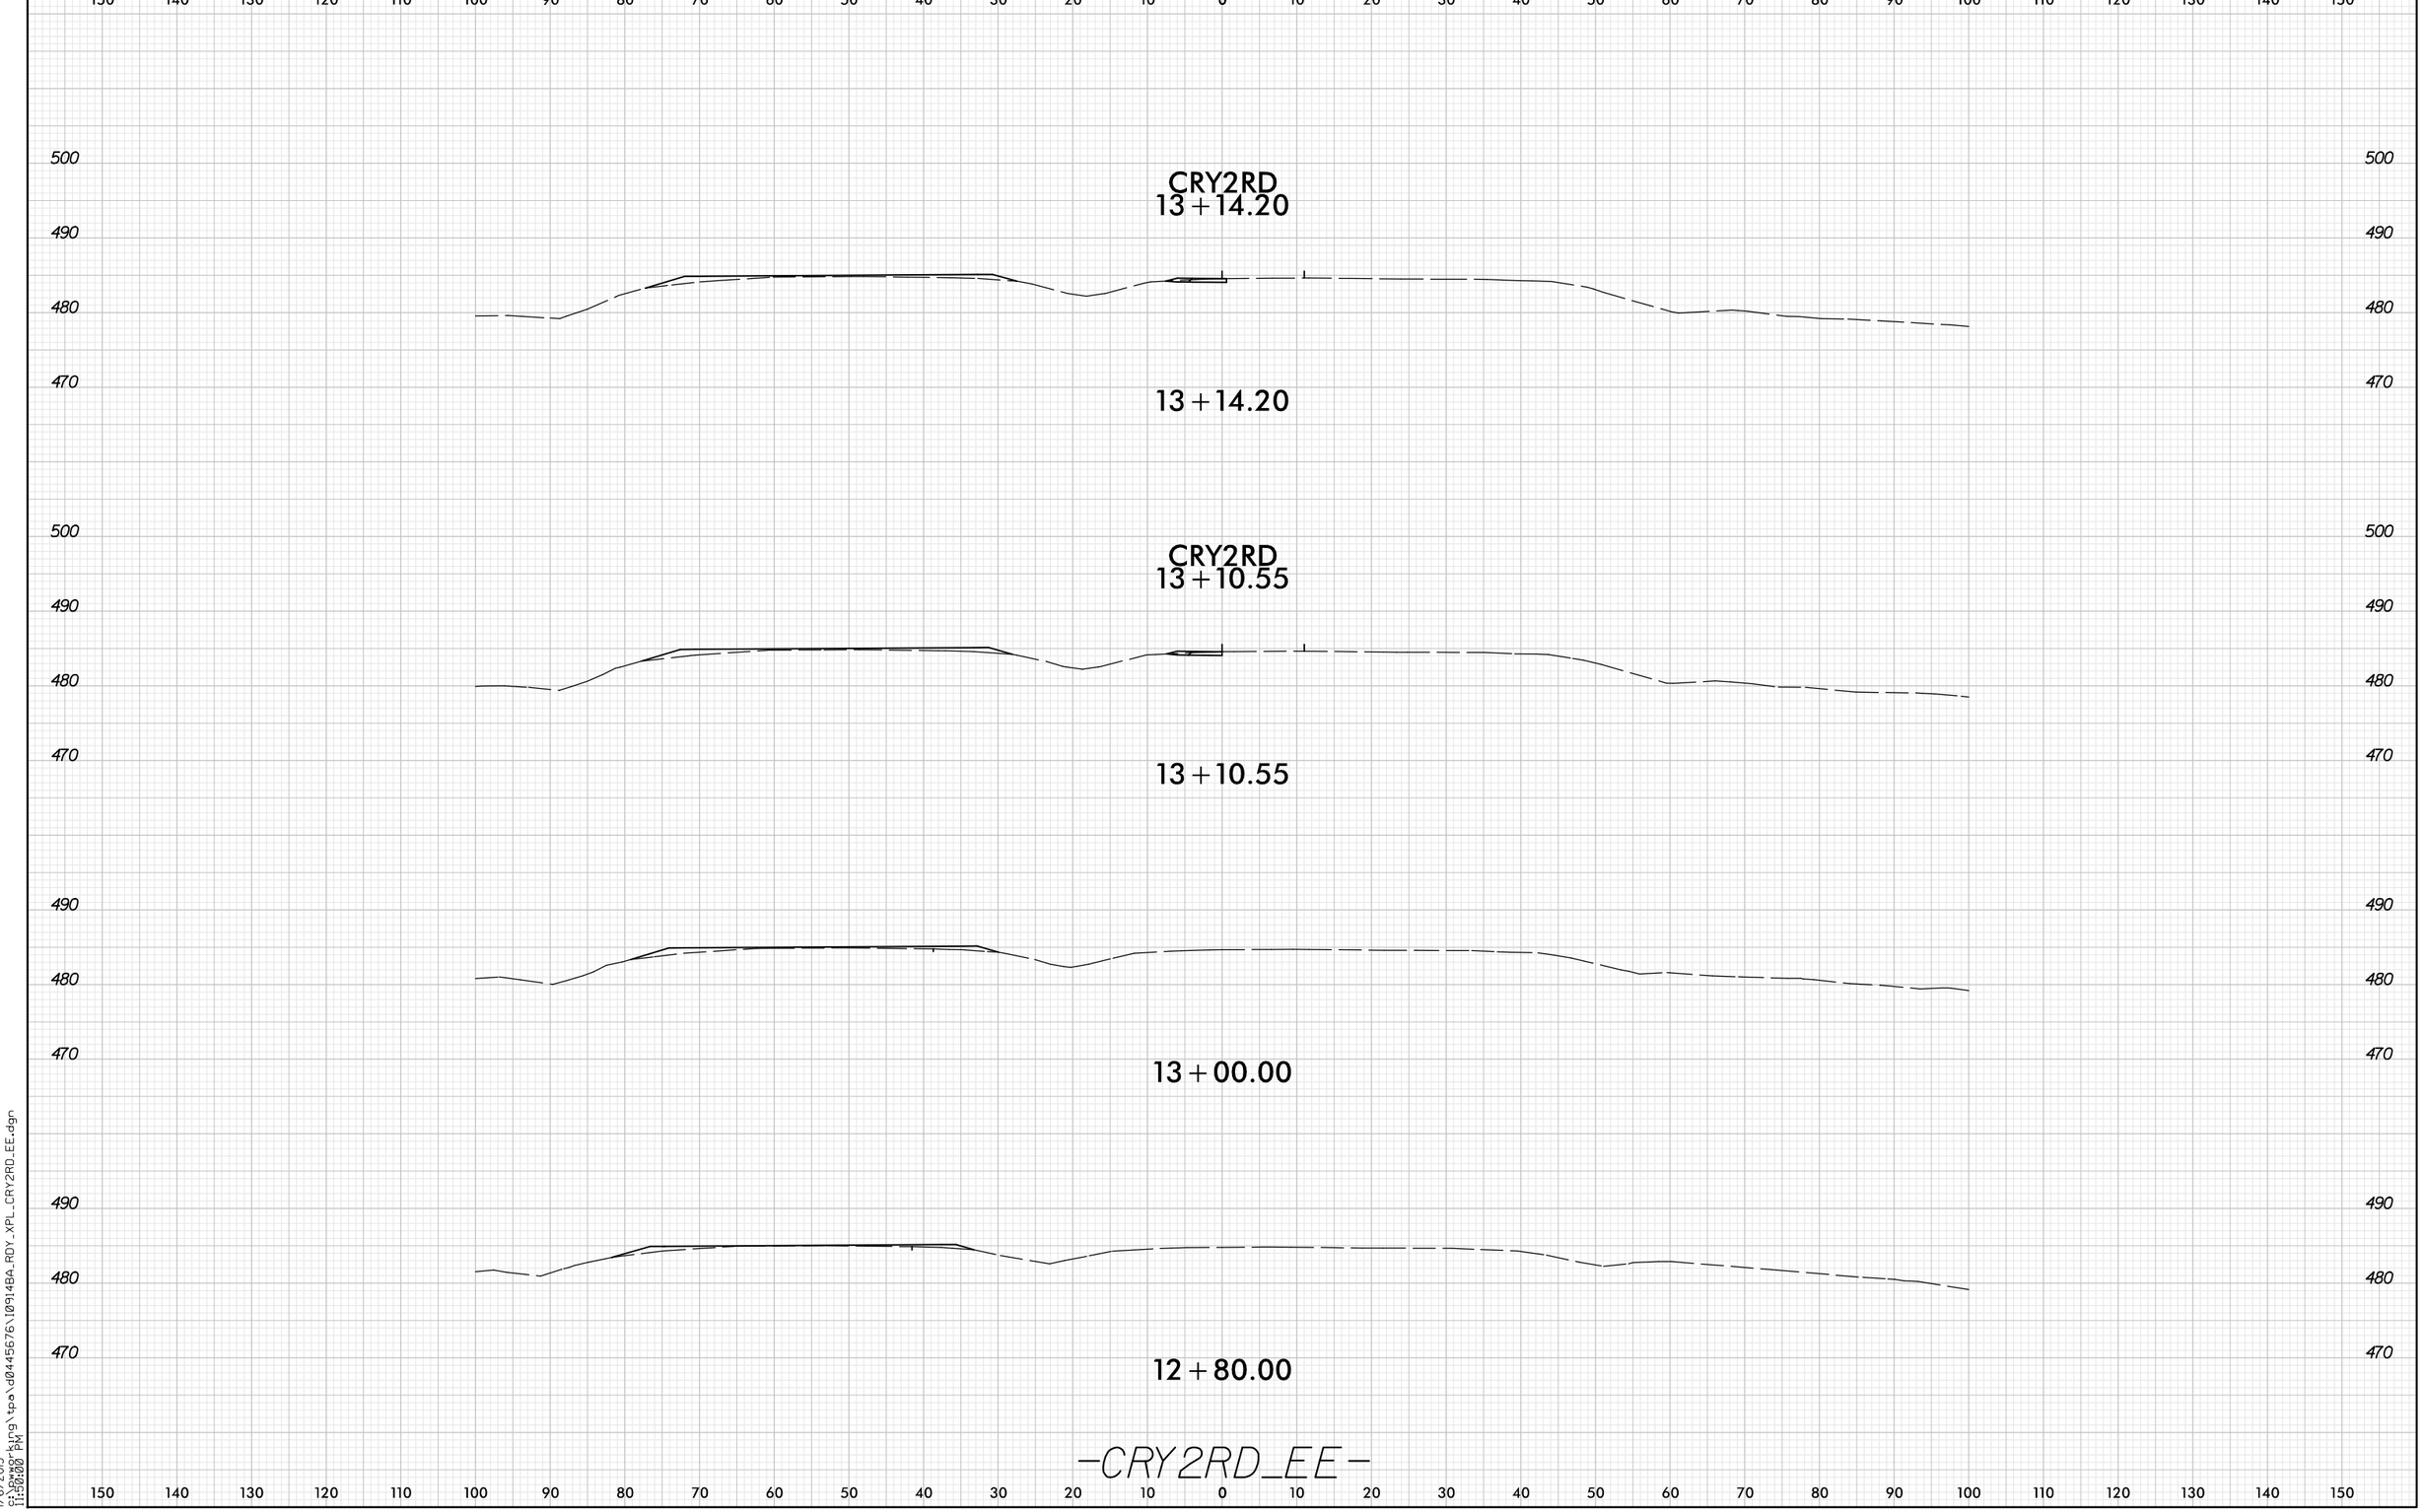

8/23/99

1/6/2015
c:\pwworking\tpa\d0445676\I0914BA_RDY_XPL_CRY2RD_EE.dgn
11:50:00 PM