PROJ. REFERENCE NO.	SHEET NO.
I-0914BA	X-CR-9

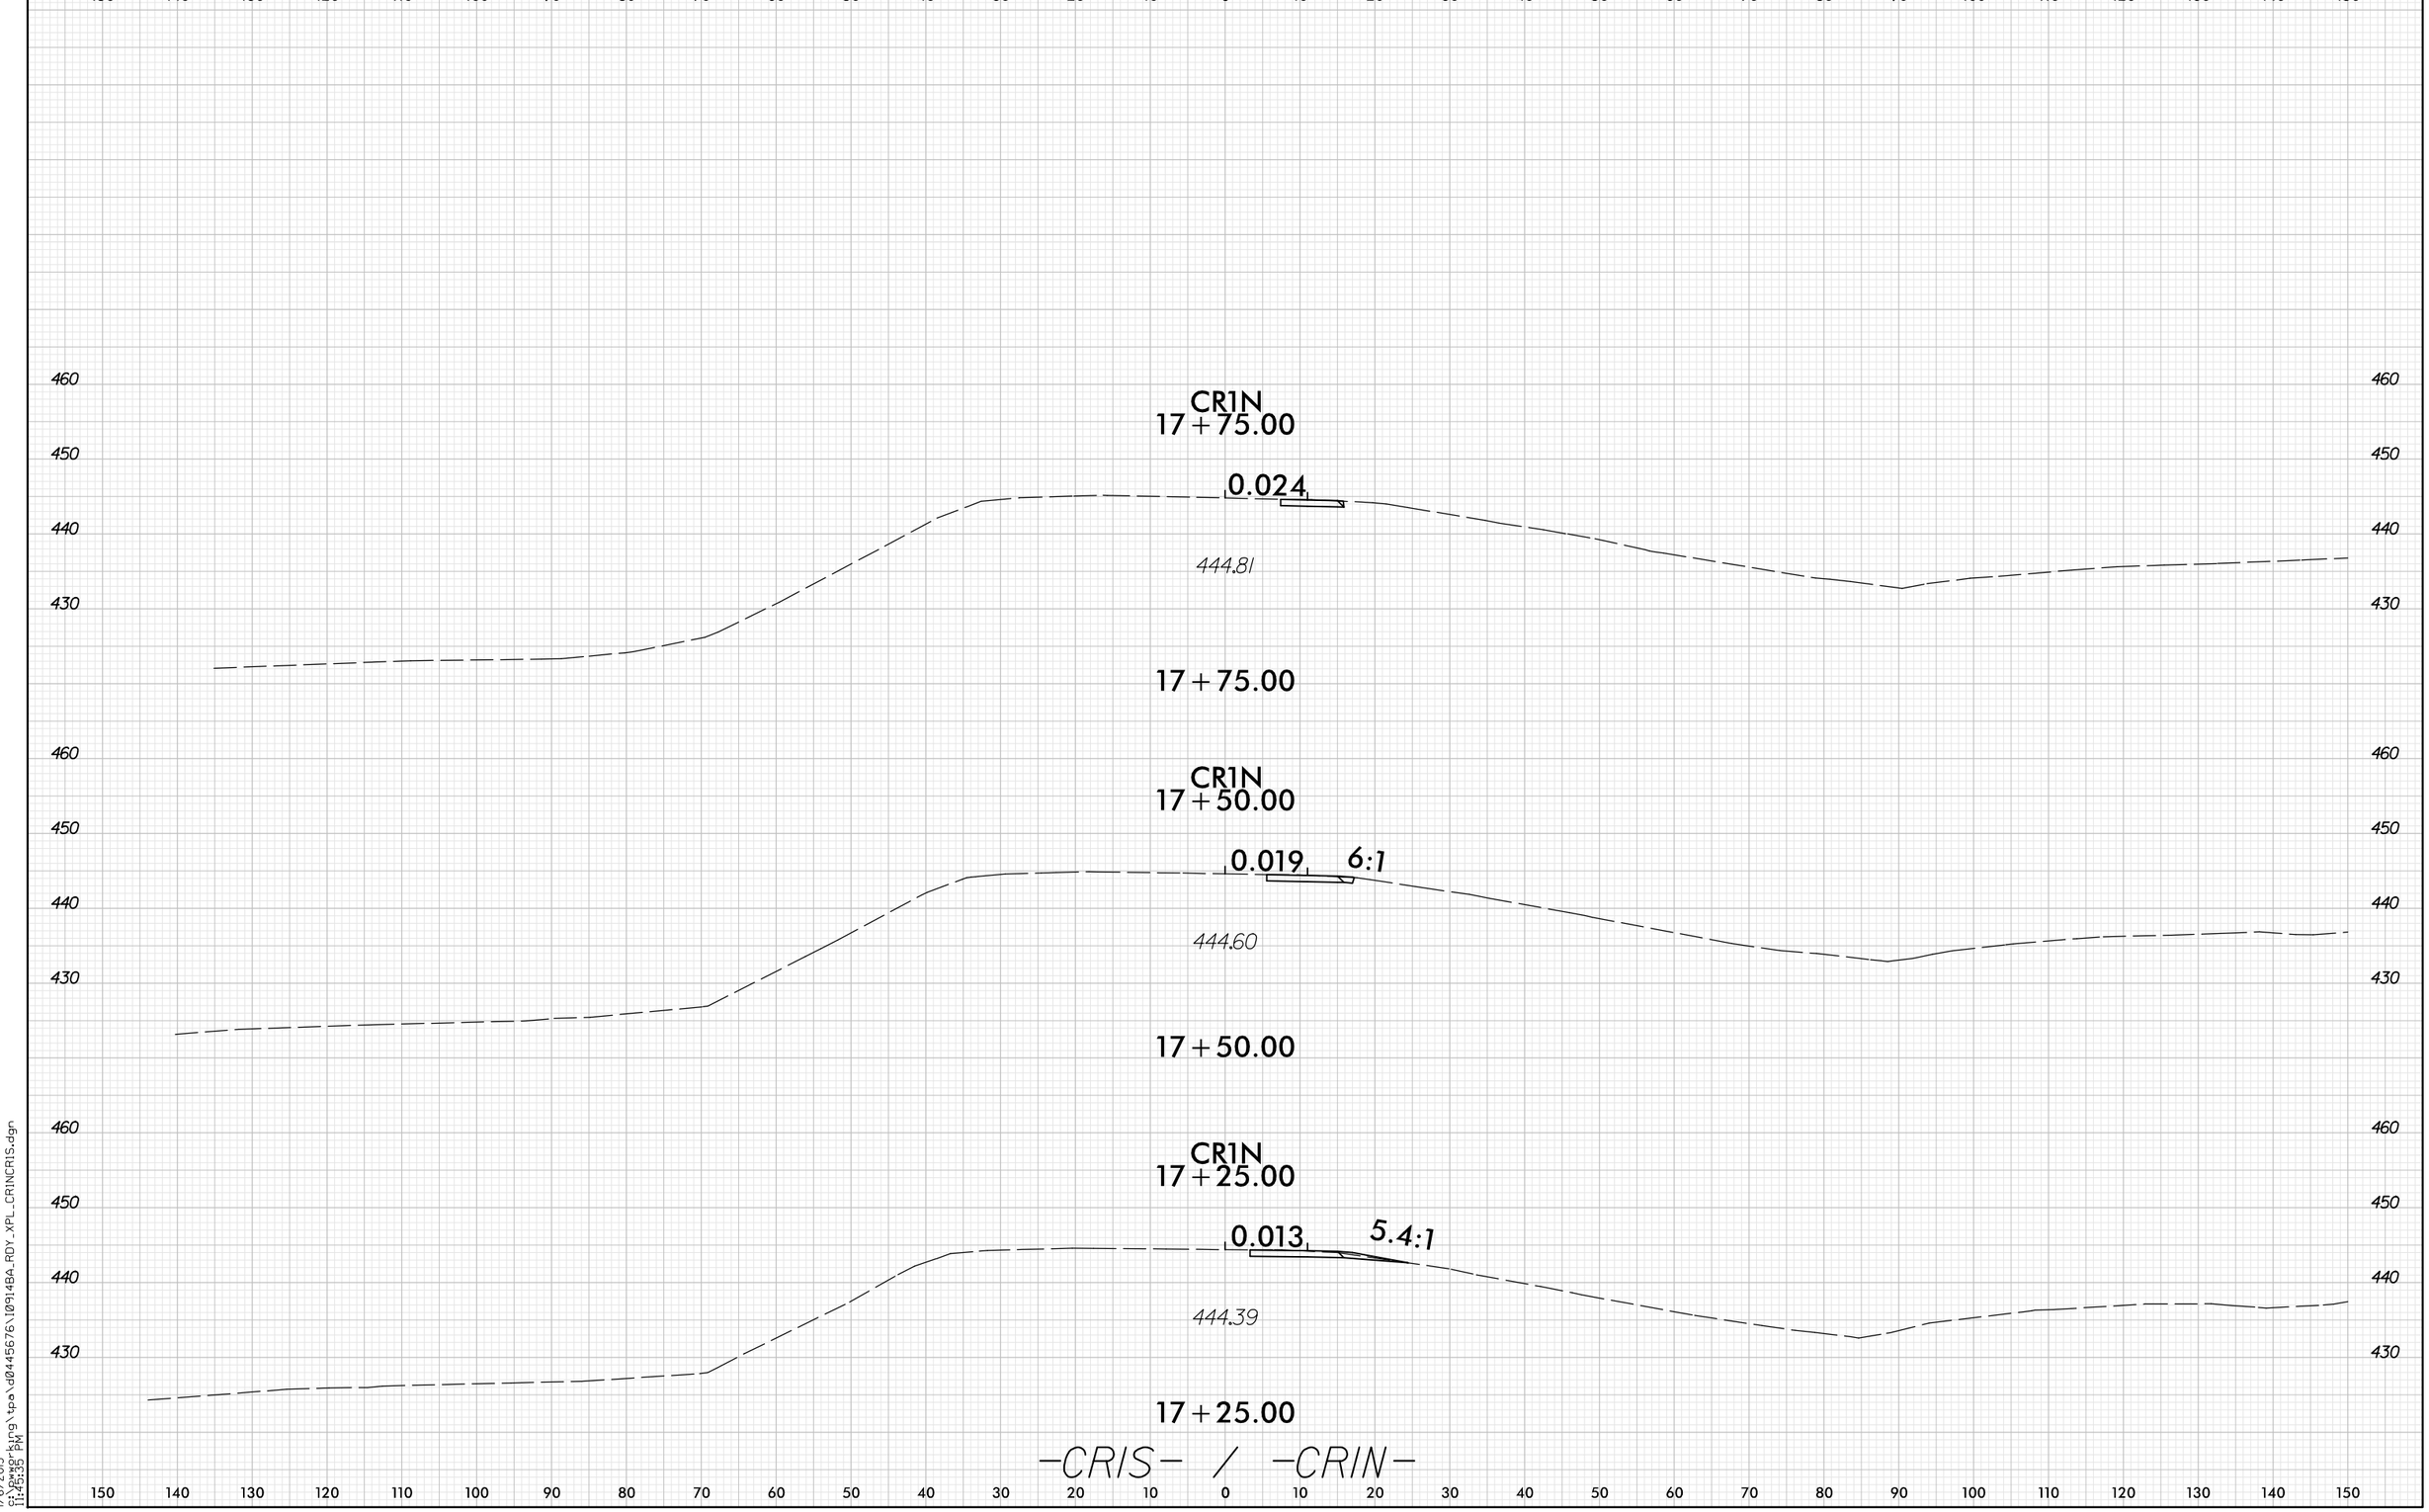

8/23/99

1/6/2015
G:\pwworking\tpa\d0445676\I0914BA_RDY_XPL_CRINCRIS.dgn
11:45:35 PM