0 5 10	PROJ. REFERENCE NO.	SHEET NO.
	I-0914BA	X-350

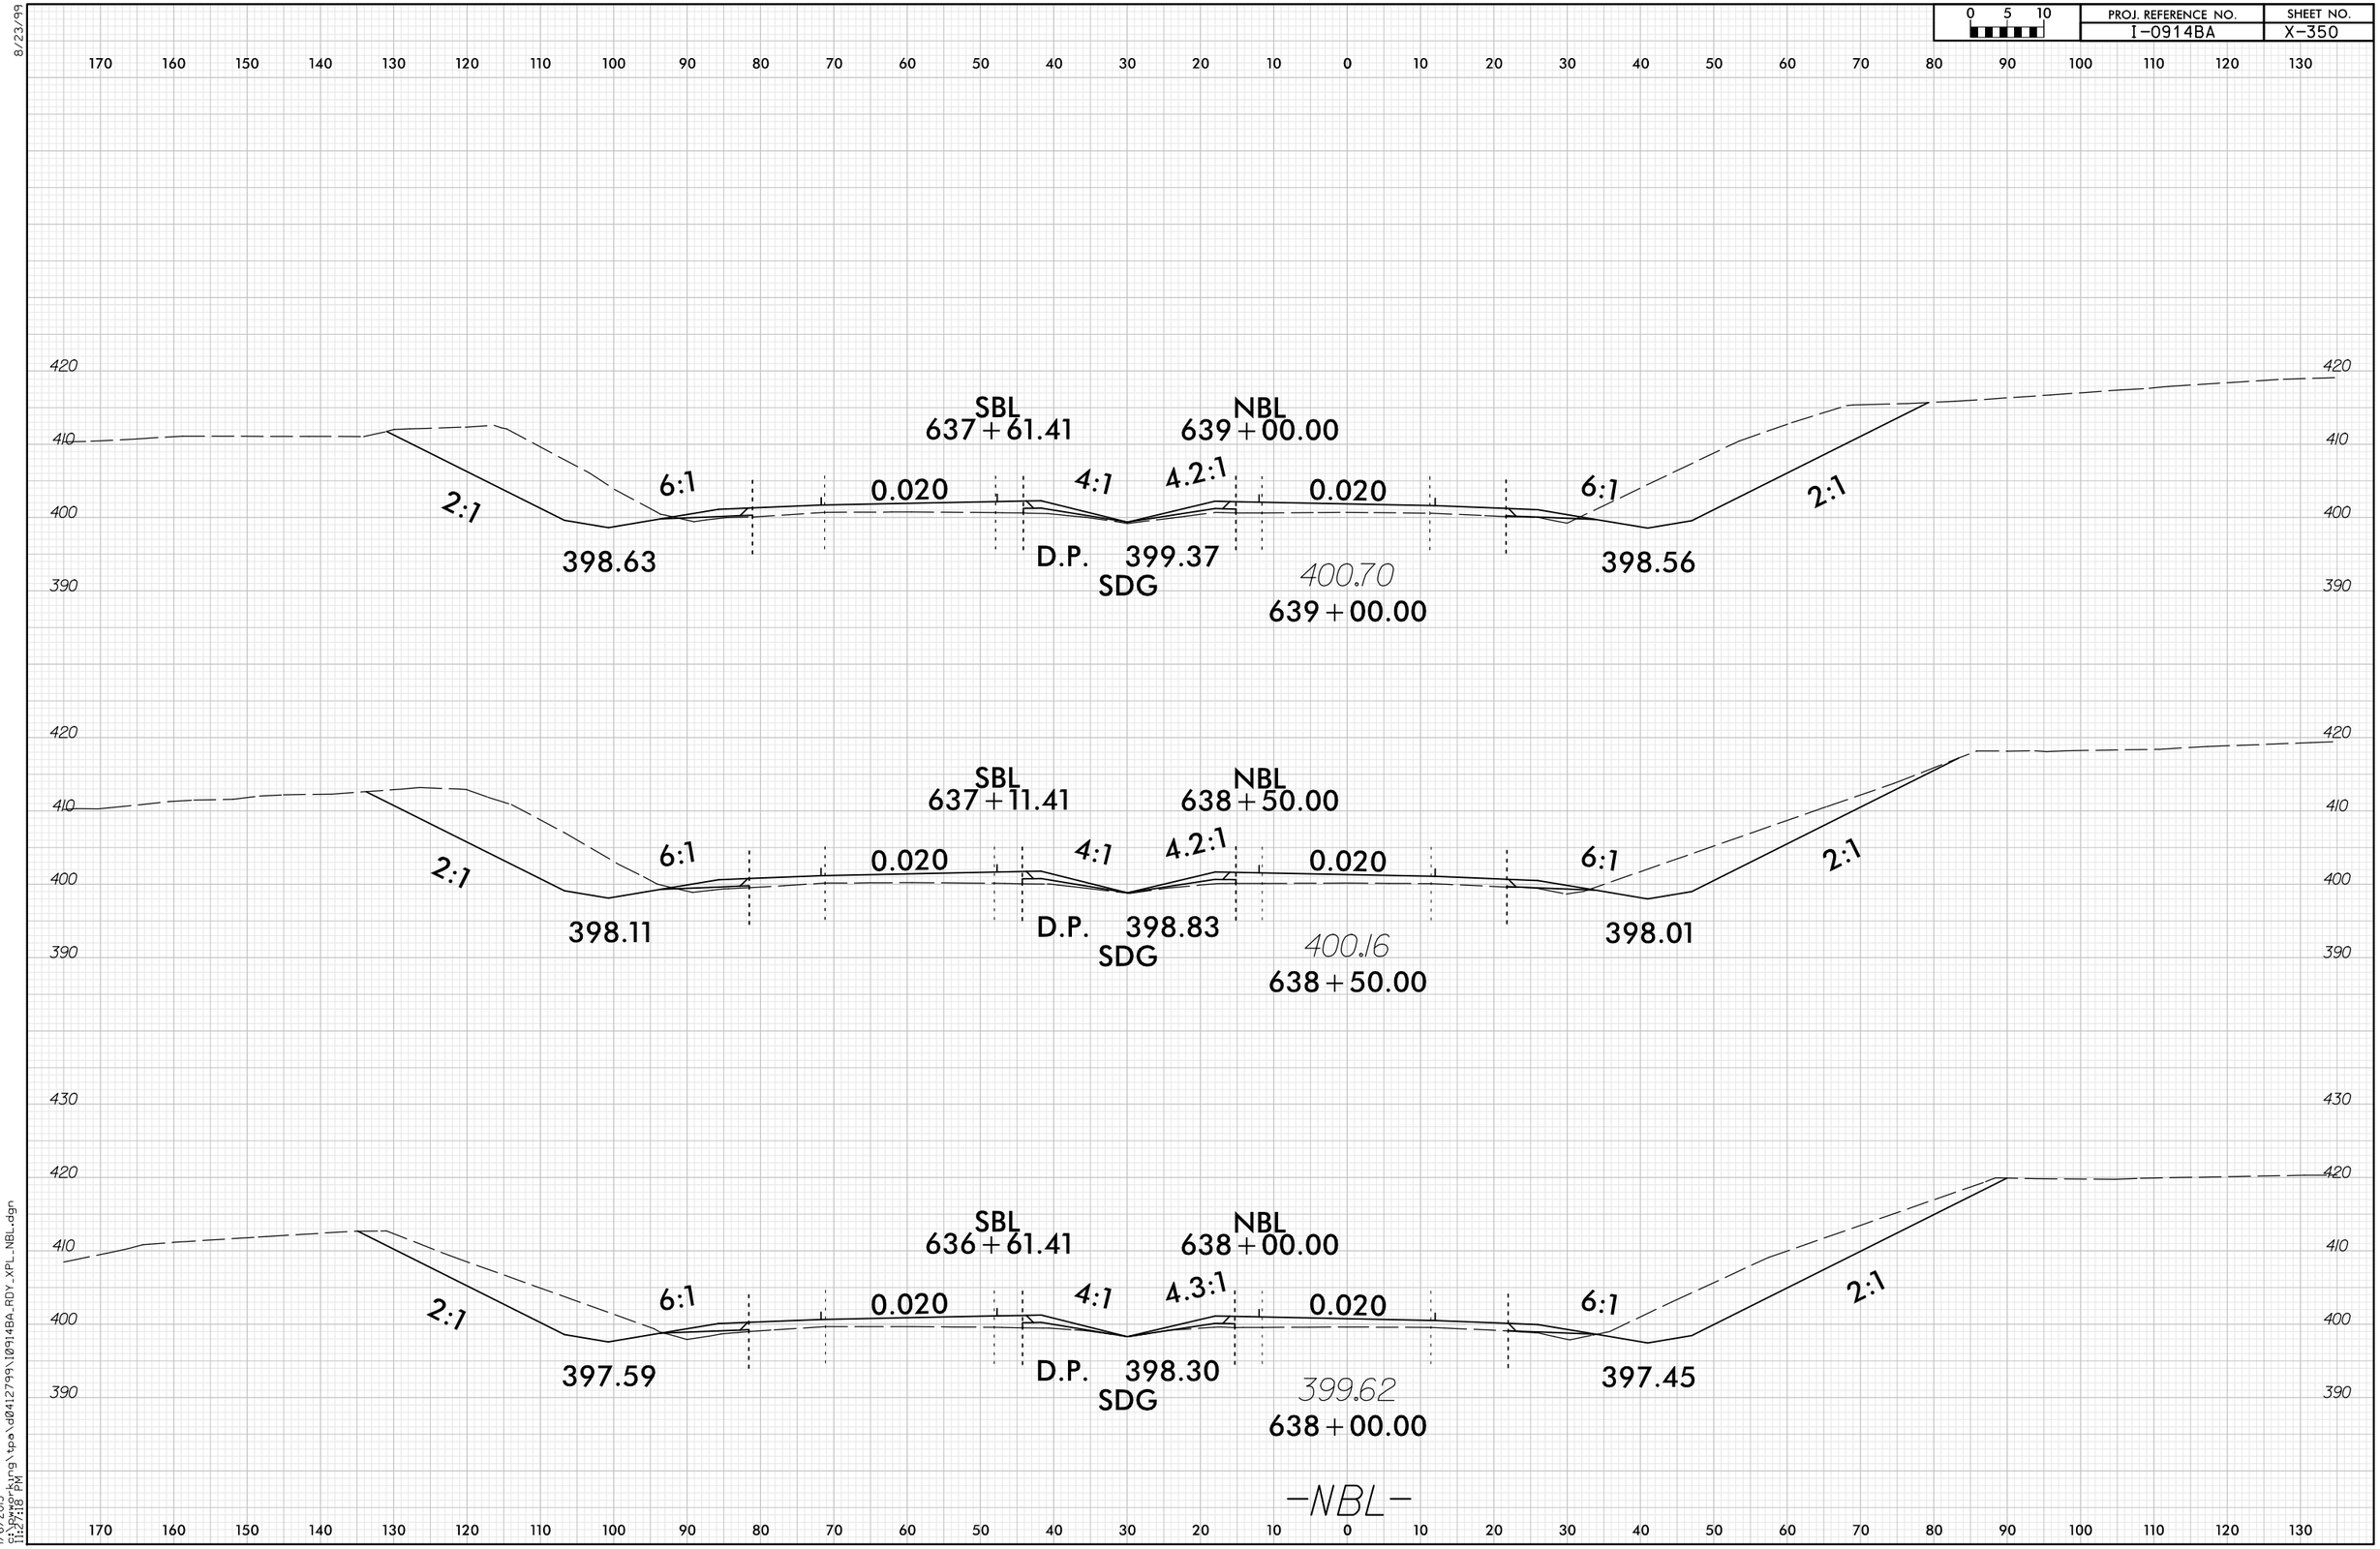

8/23/99

1/6/2015
11:27:18 PM
G:\Pwwgr\kyng\tpa\d0412799\I0914BA_RDY_XPL_NBL.dgn