0 5 10	PROJ. REFERENCE NO.	SHEET NO.
	I-0914BA	X-410

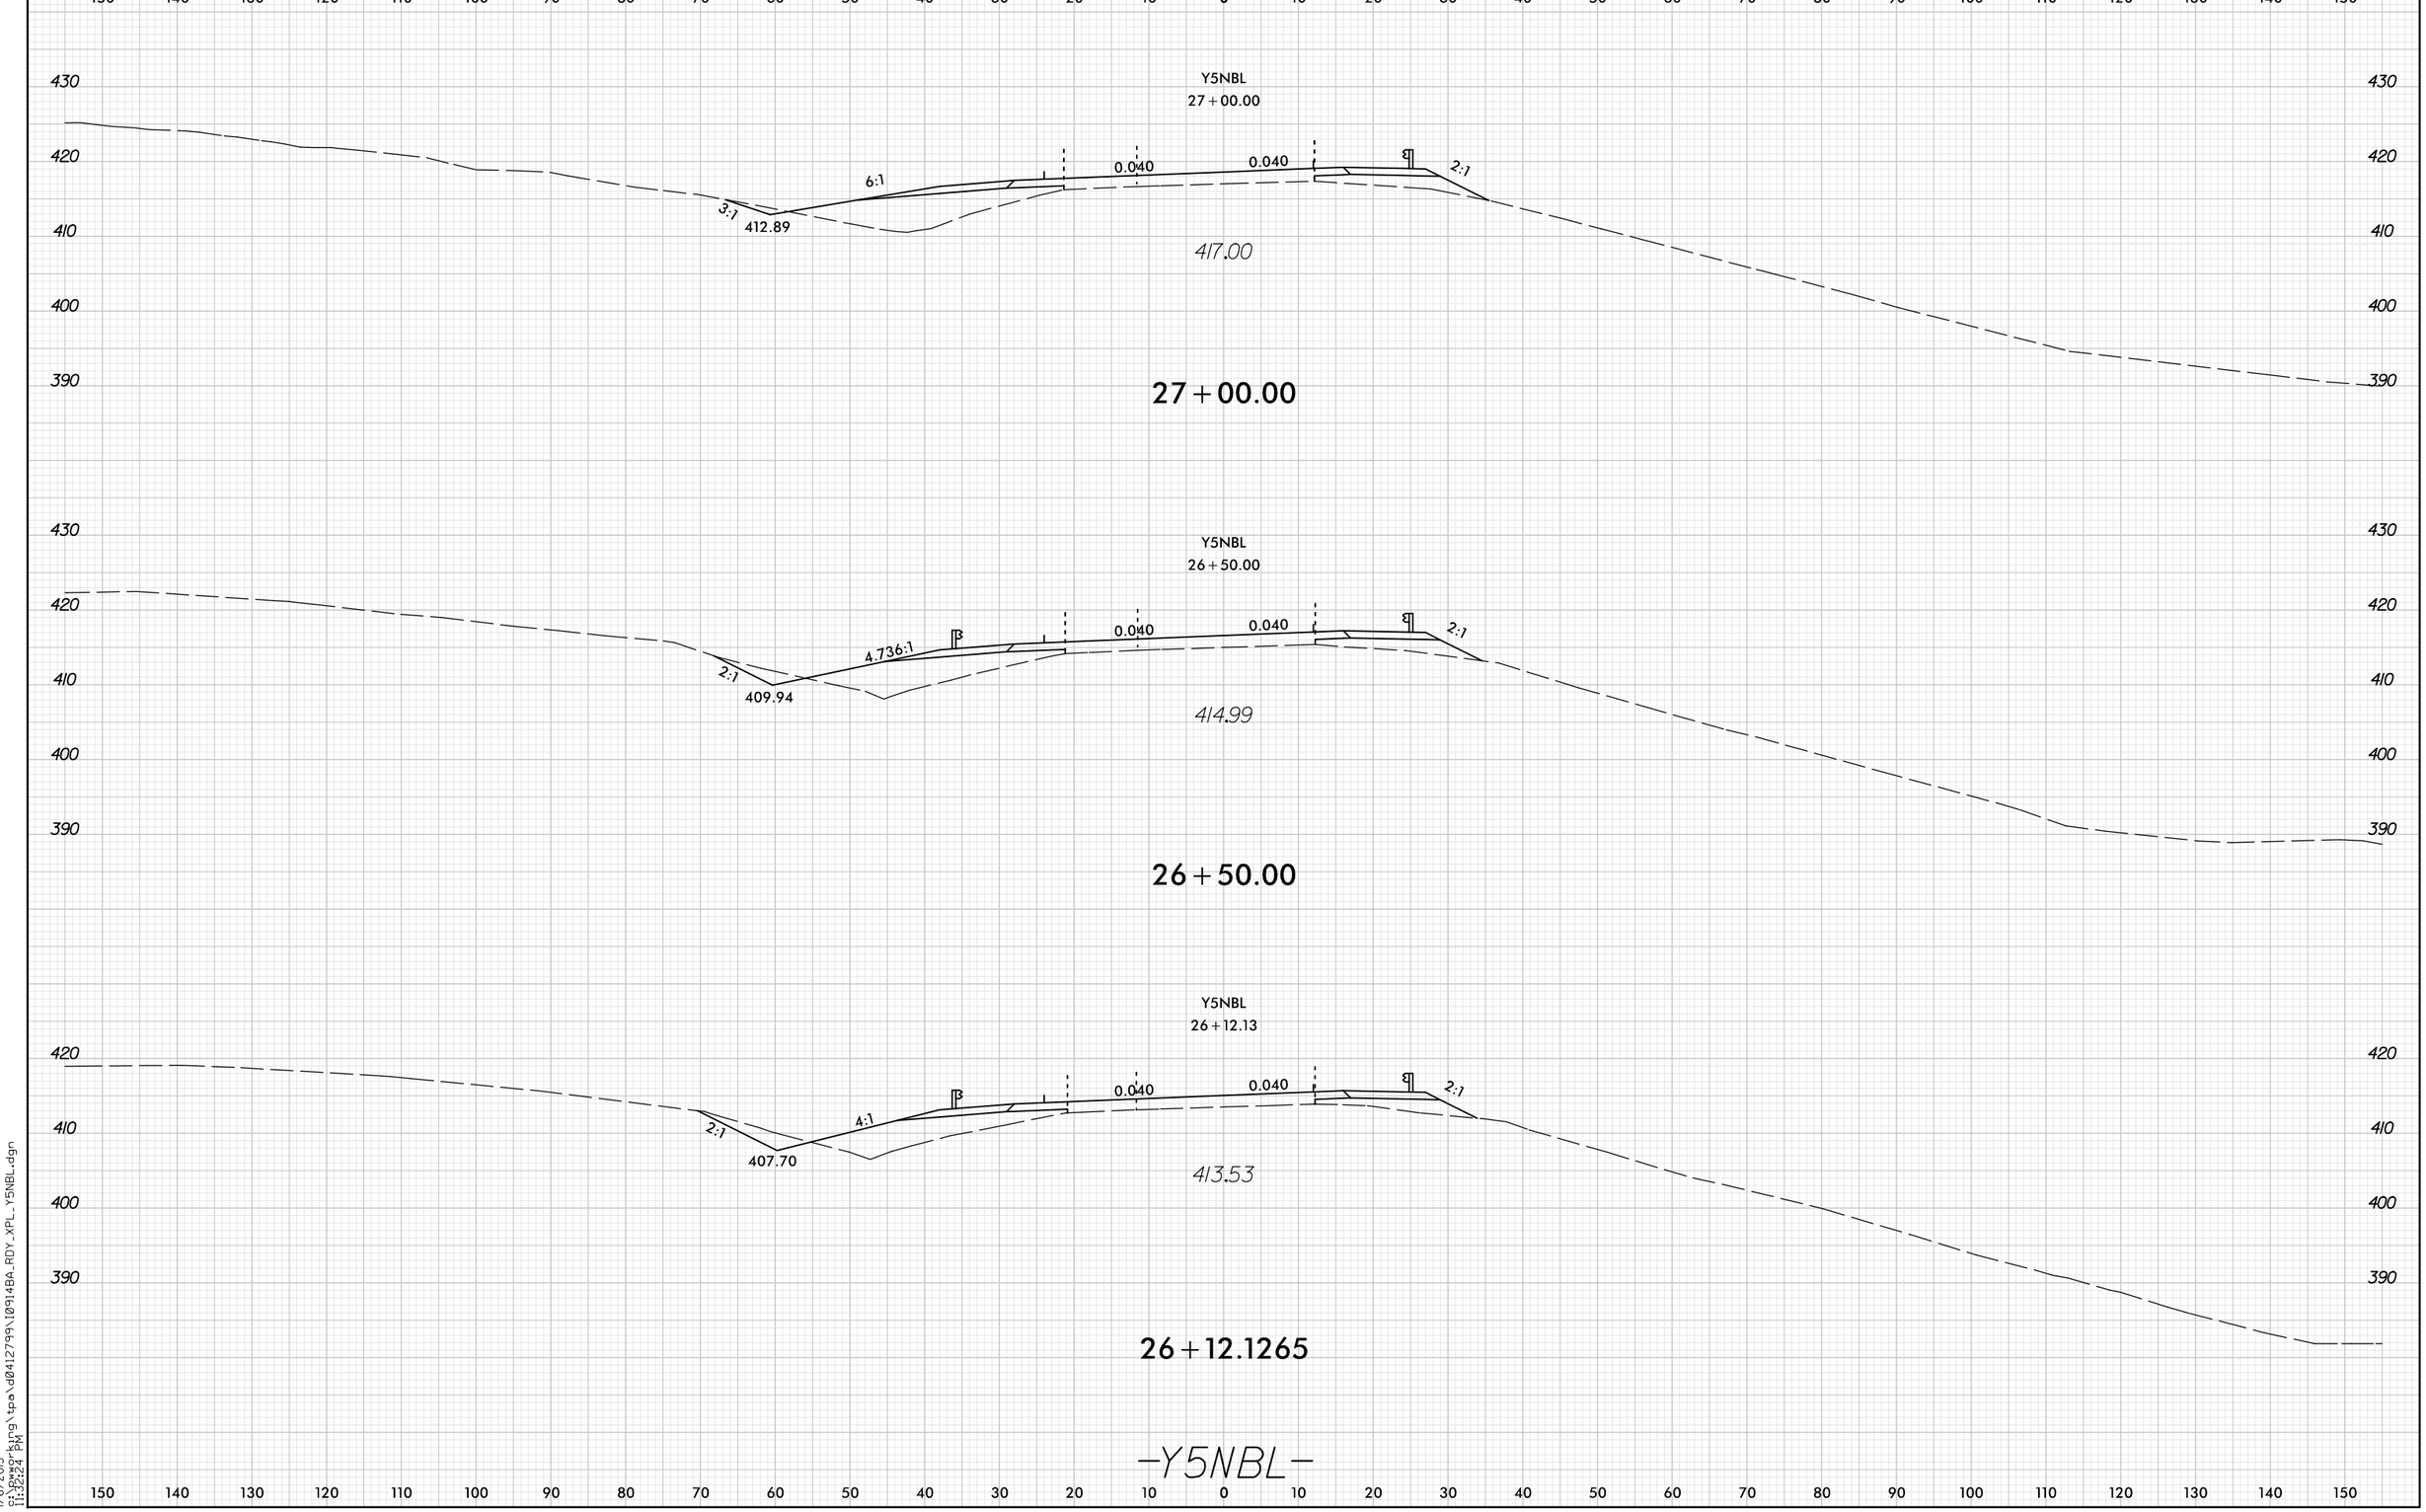

8/23/99

1/6/2015
C:\Bearing\tpo\d0412799\10914BA_RDY_XPL_Y5NBL.dgn
11:32:24 PM