0 5 10	PROJ. REFERENCE NO.	SHEET NO.
	I-0914BA	X-CR-57

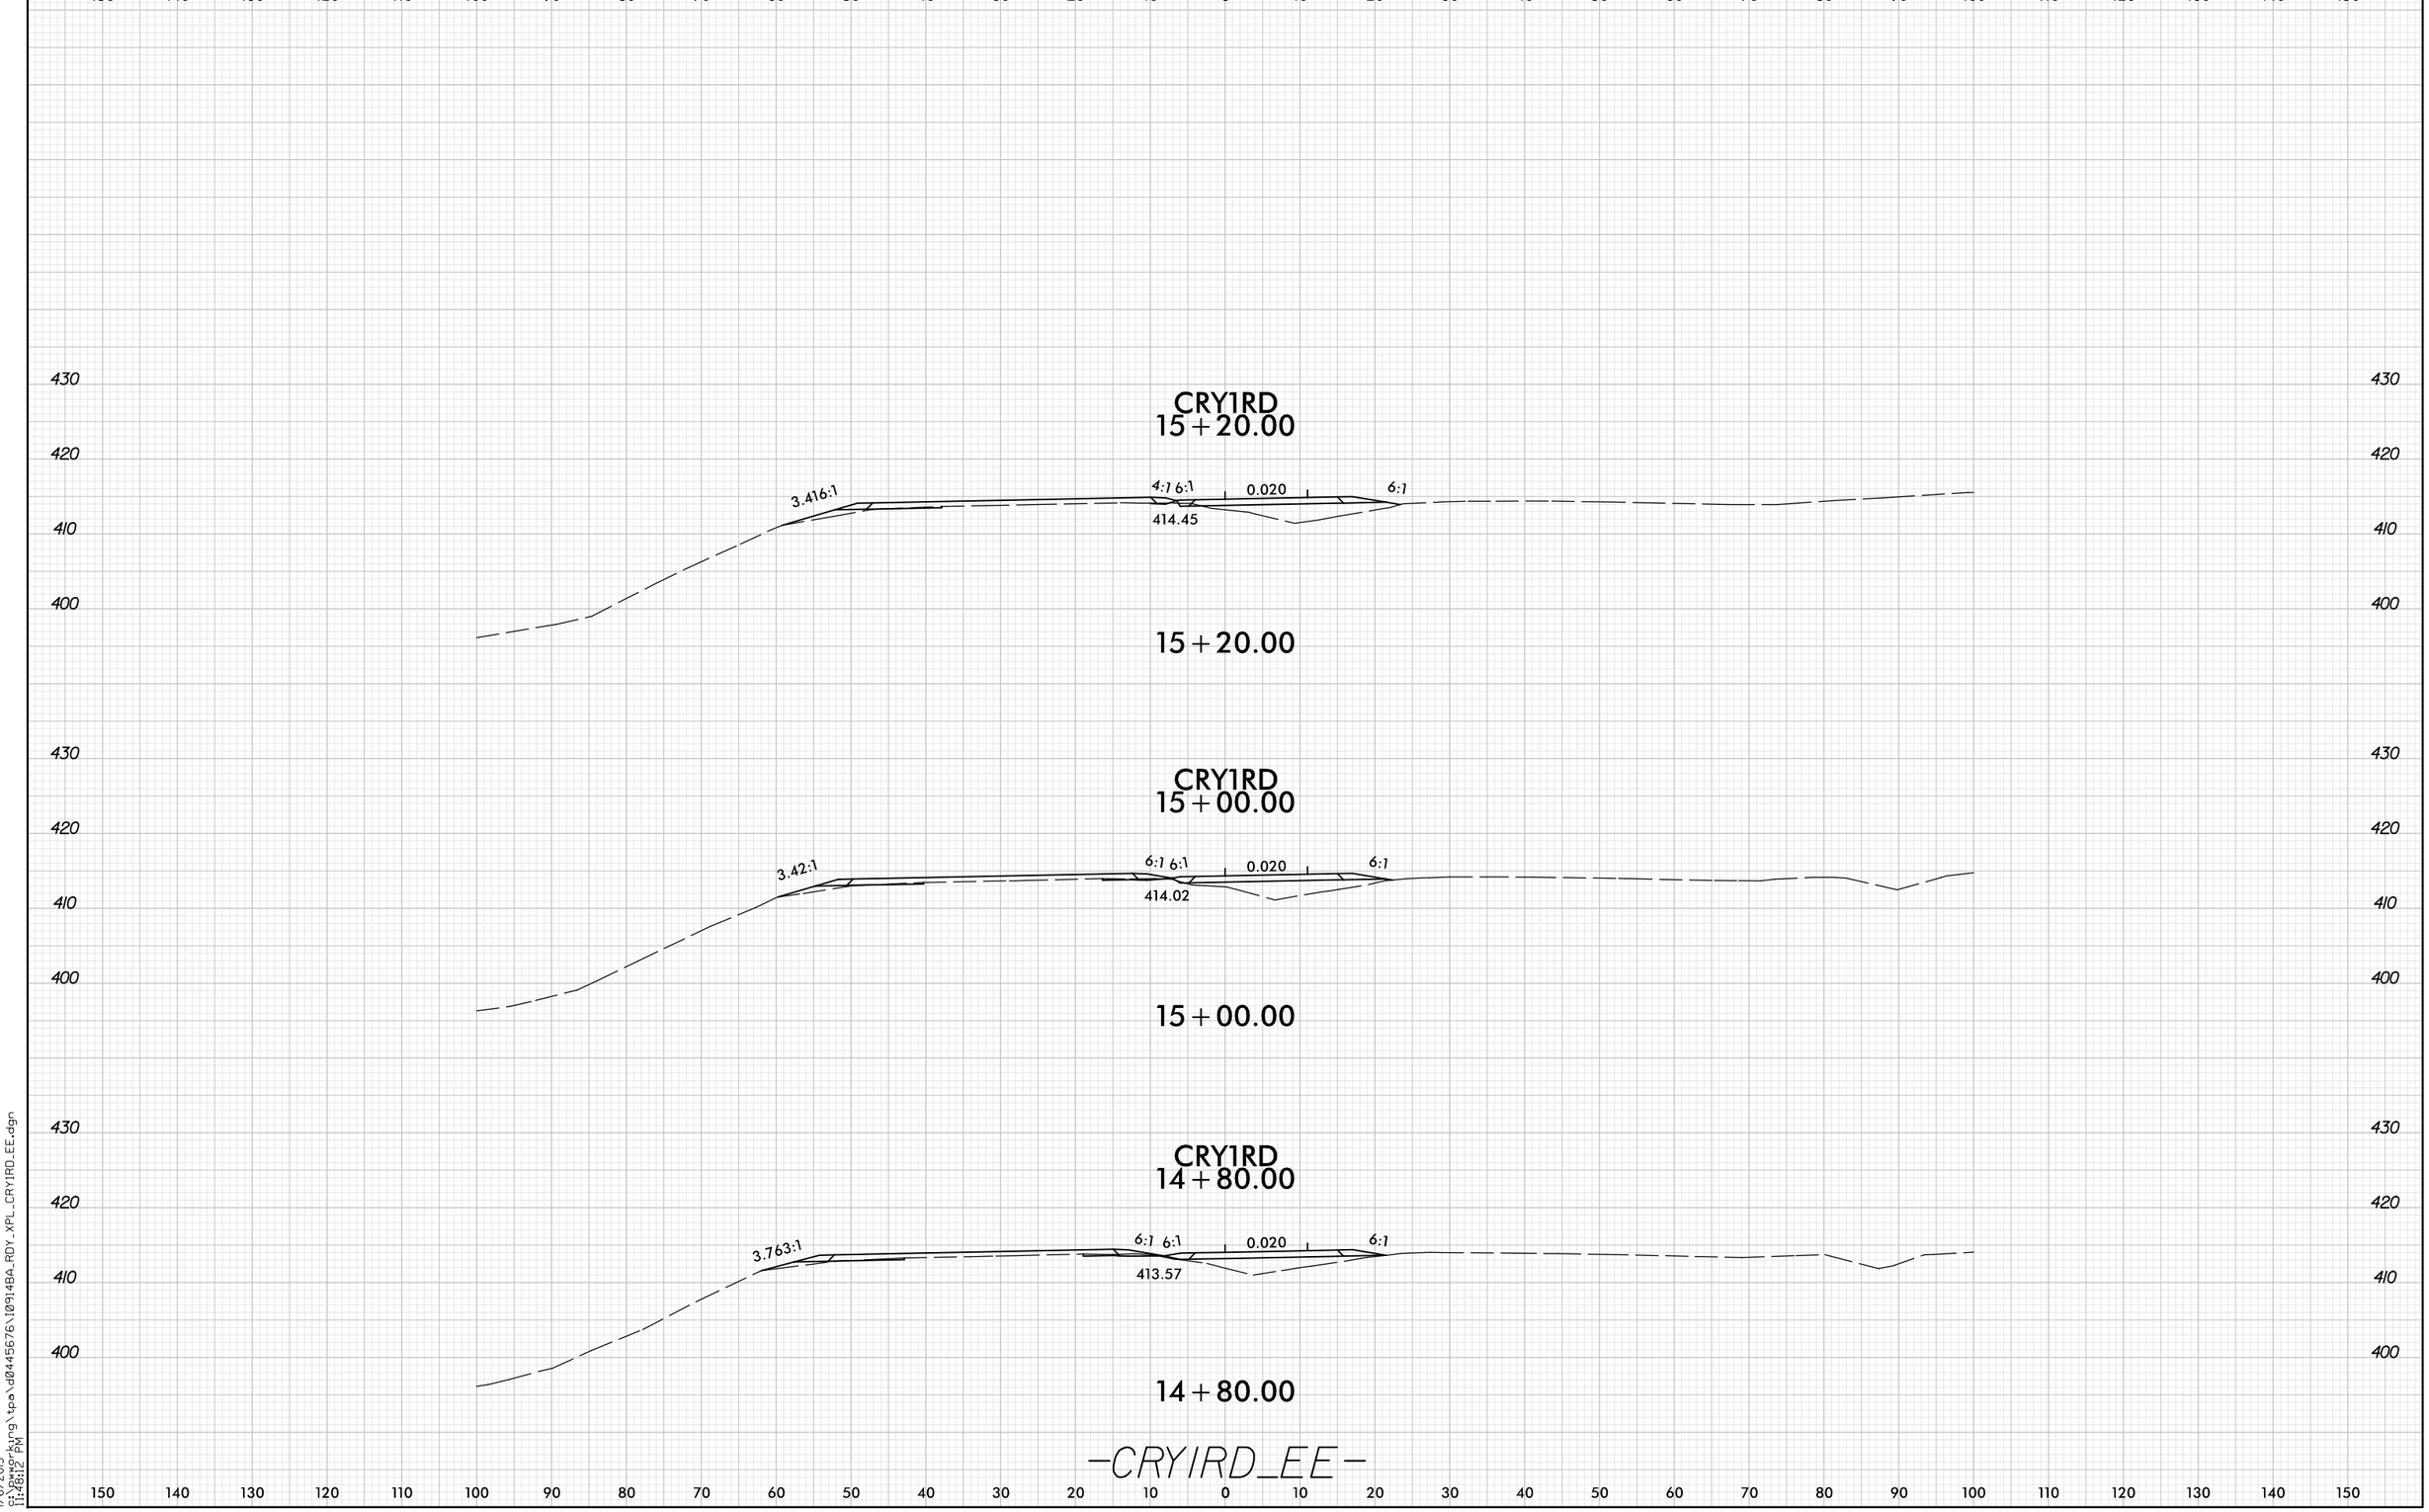

8/23/99

1/6/2015
G:\Drawings\tpa\d0445676\1091-4BA_RDY_XPL_CRY1RD_EE.dgn
11:48:12 PM