0 5 10	PROJ. REFERENCE NO.	SHEET NO.
	I-0914BA	X-CR-124

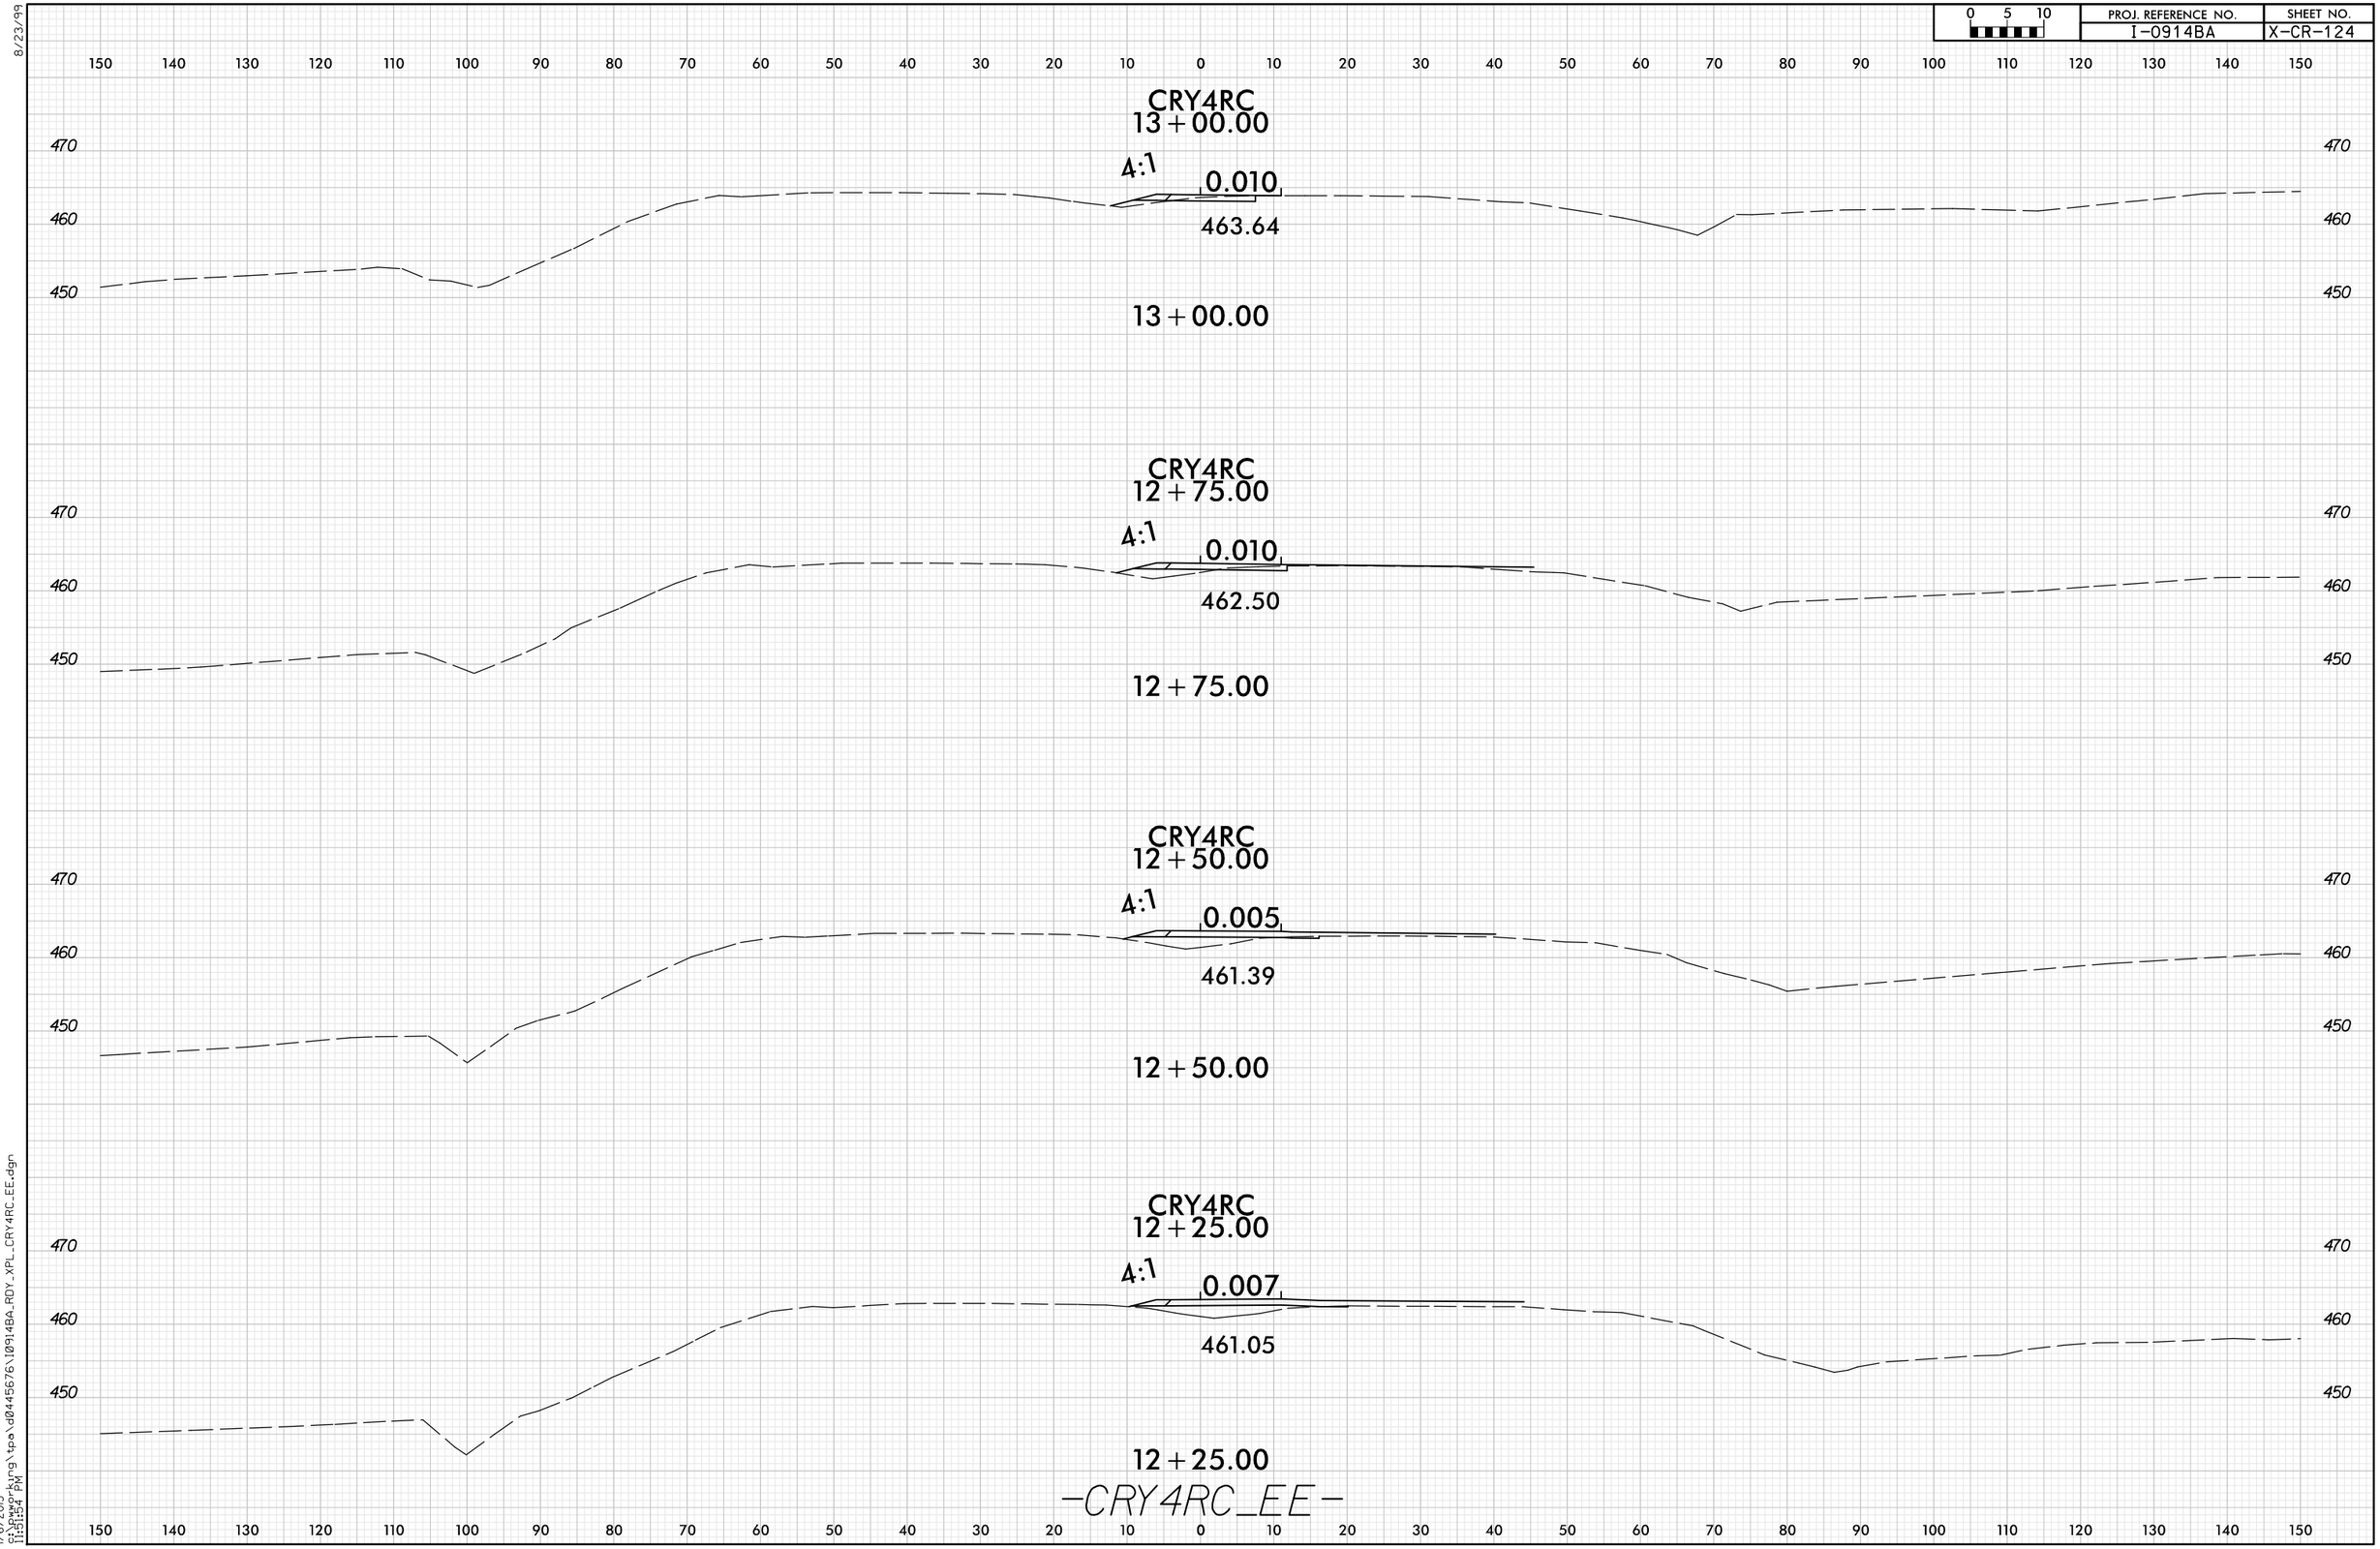

8/23/99

1/6/2015
cf:Dwwork\rng\tpa\d0445676\1091-4BA_RDY_XPL_CRY4RC_EE.dgn
11:51:54 PM