0 2.5 5	PROJ. REFERENCE NO.	SHEET NO.
	I-0914BA	X-448

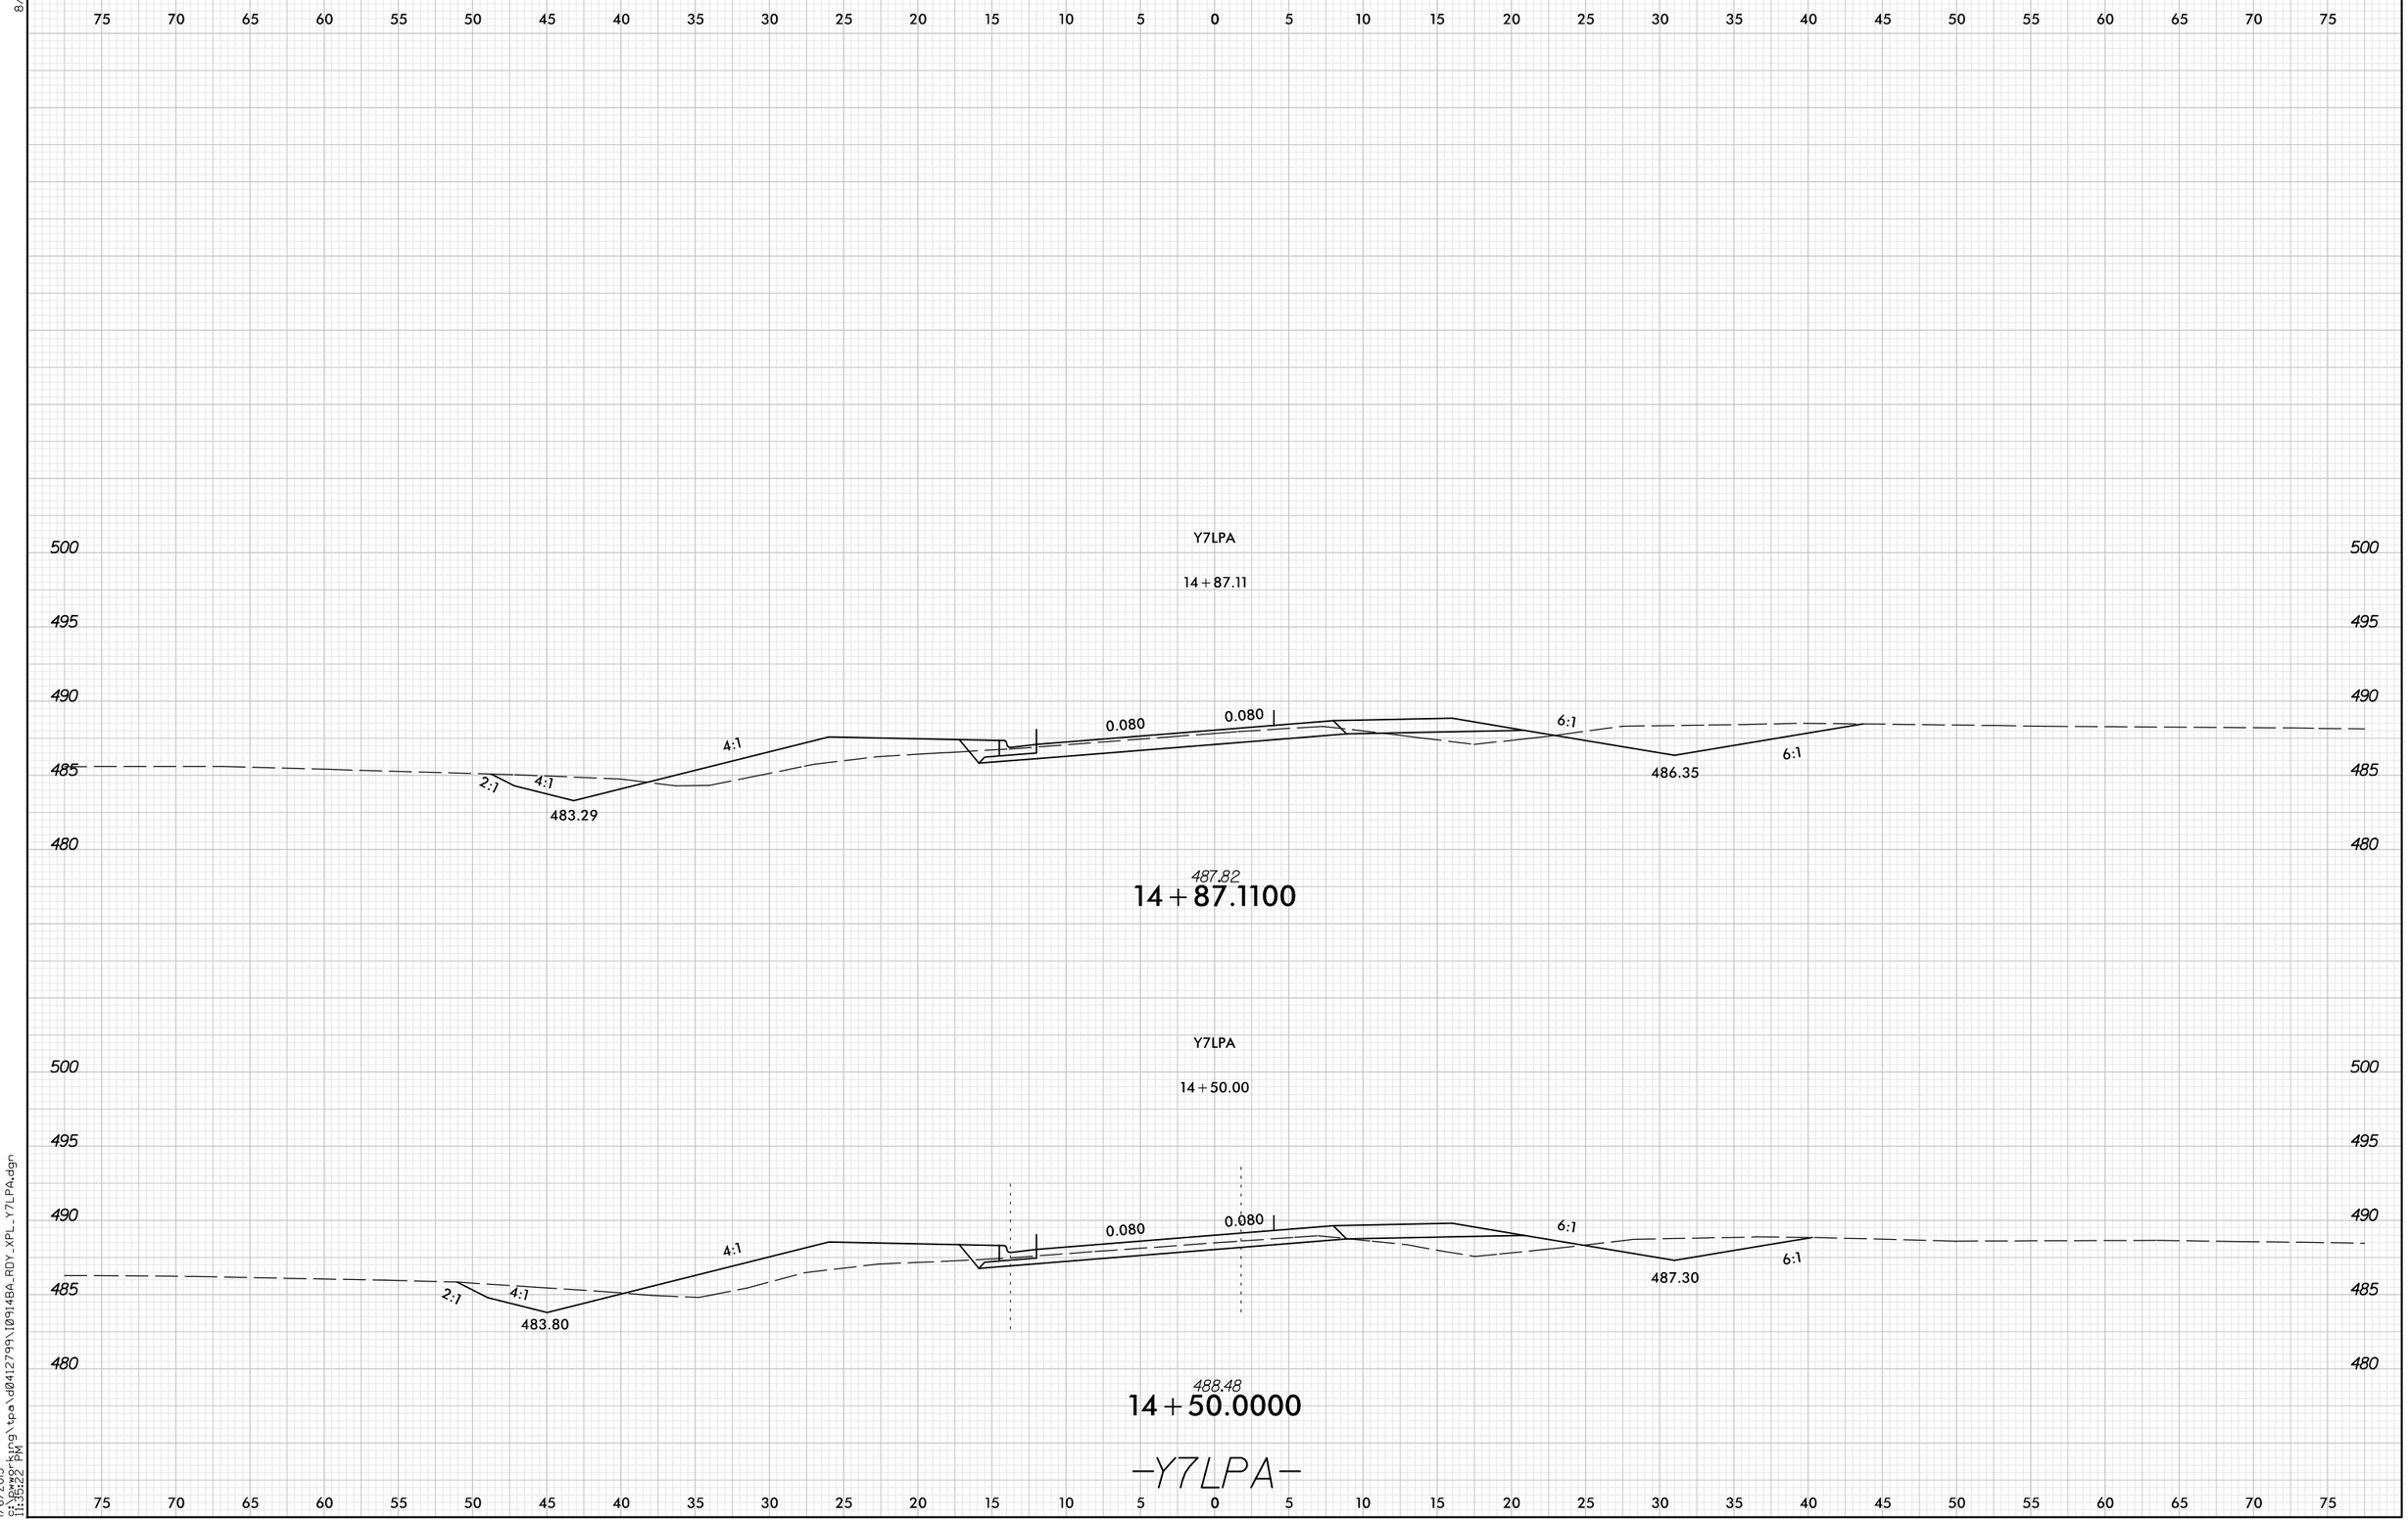

8/23/99

1/6/2015
11:35:22 PM
drawgrking\tpo\d0412799\10914BA_RDY_XPL_Y7LPA.dgn