PROJ. REFERENCE NO.	SHEET NO.
I-0914BA	X-CR-41

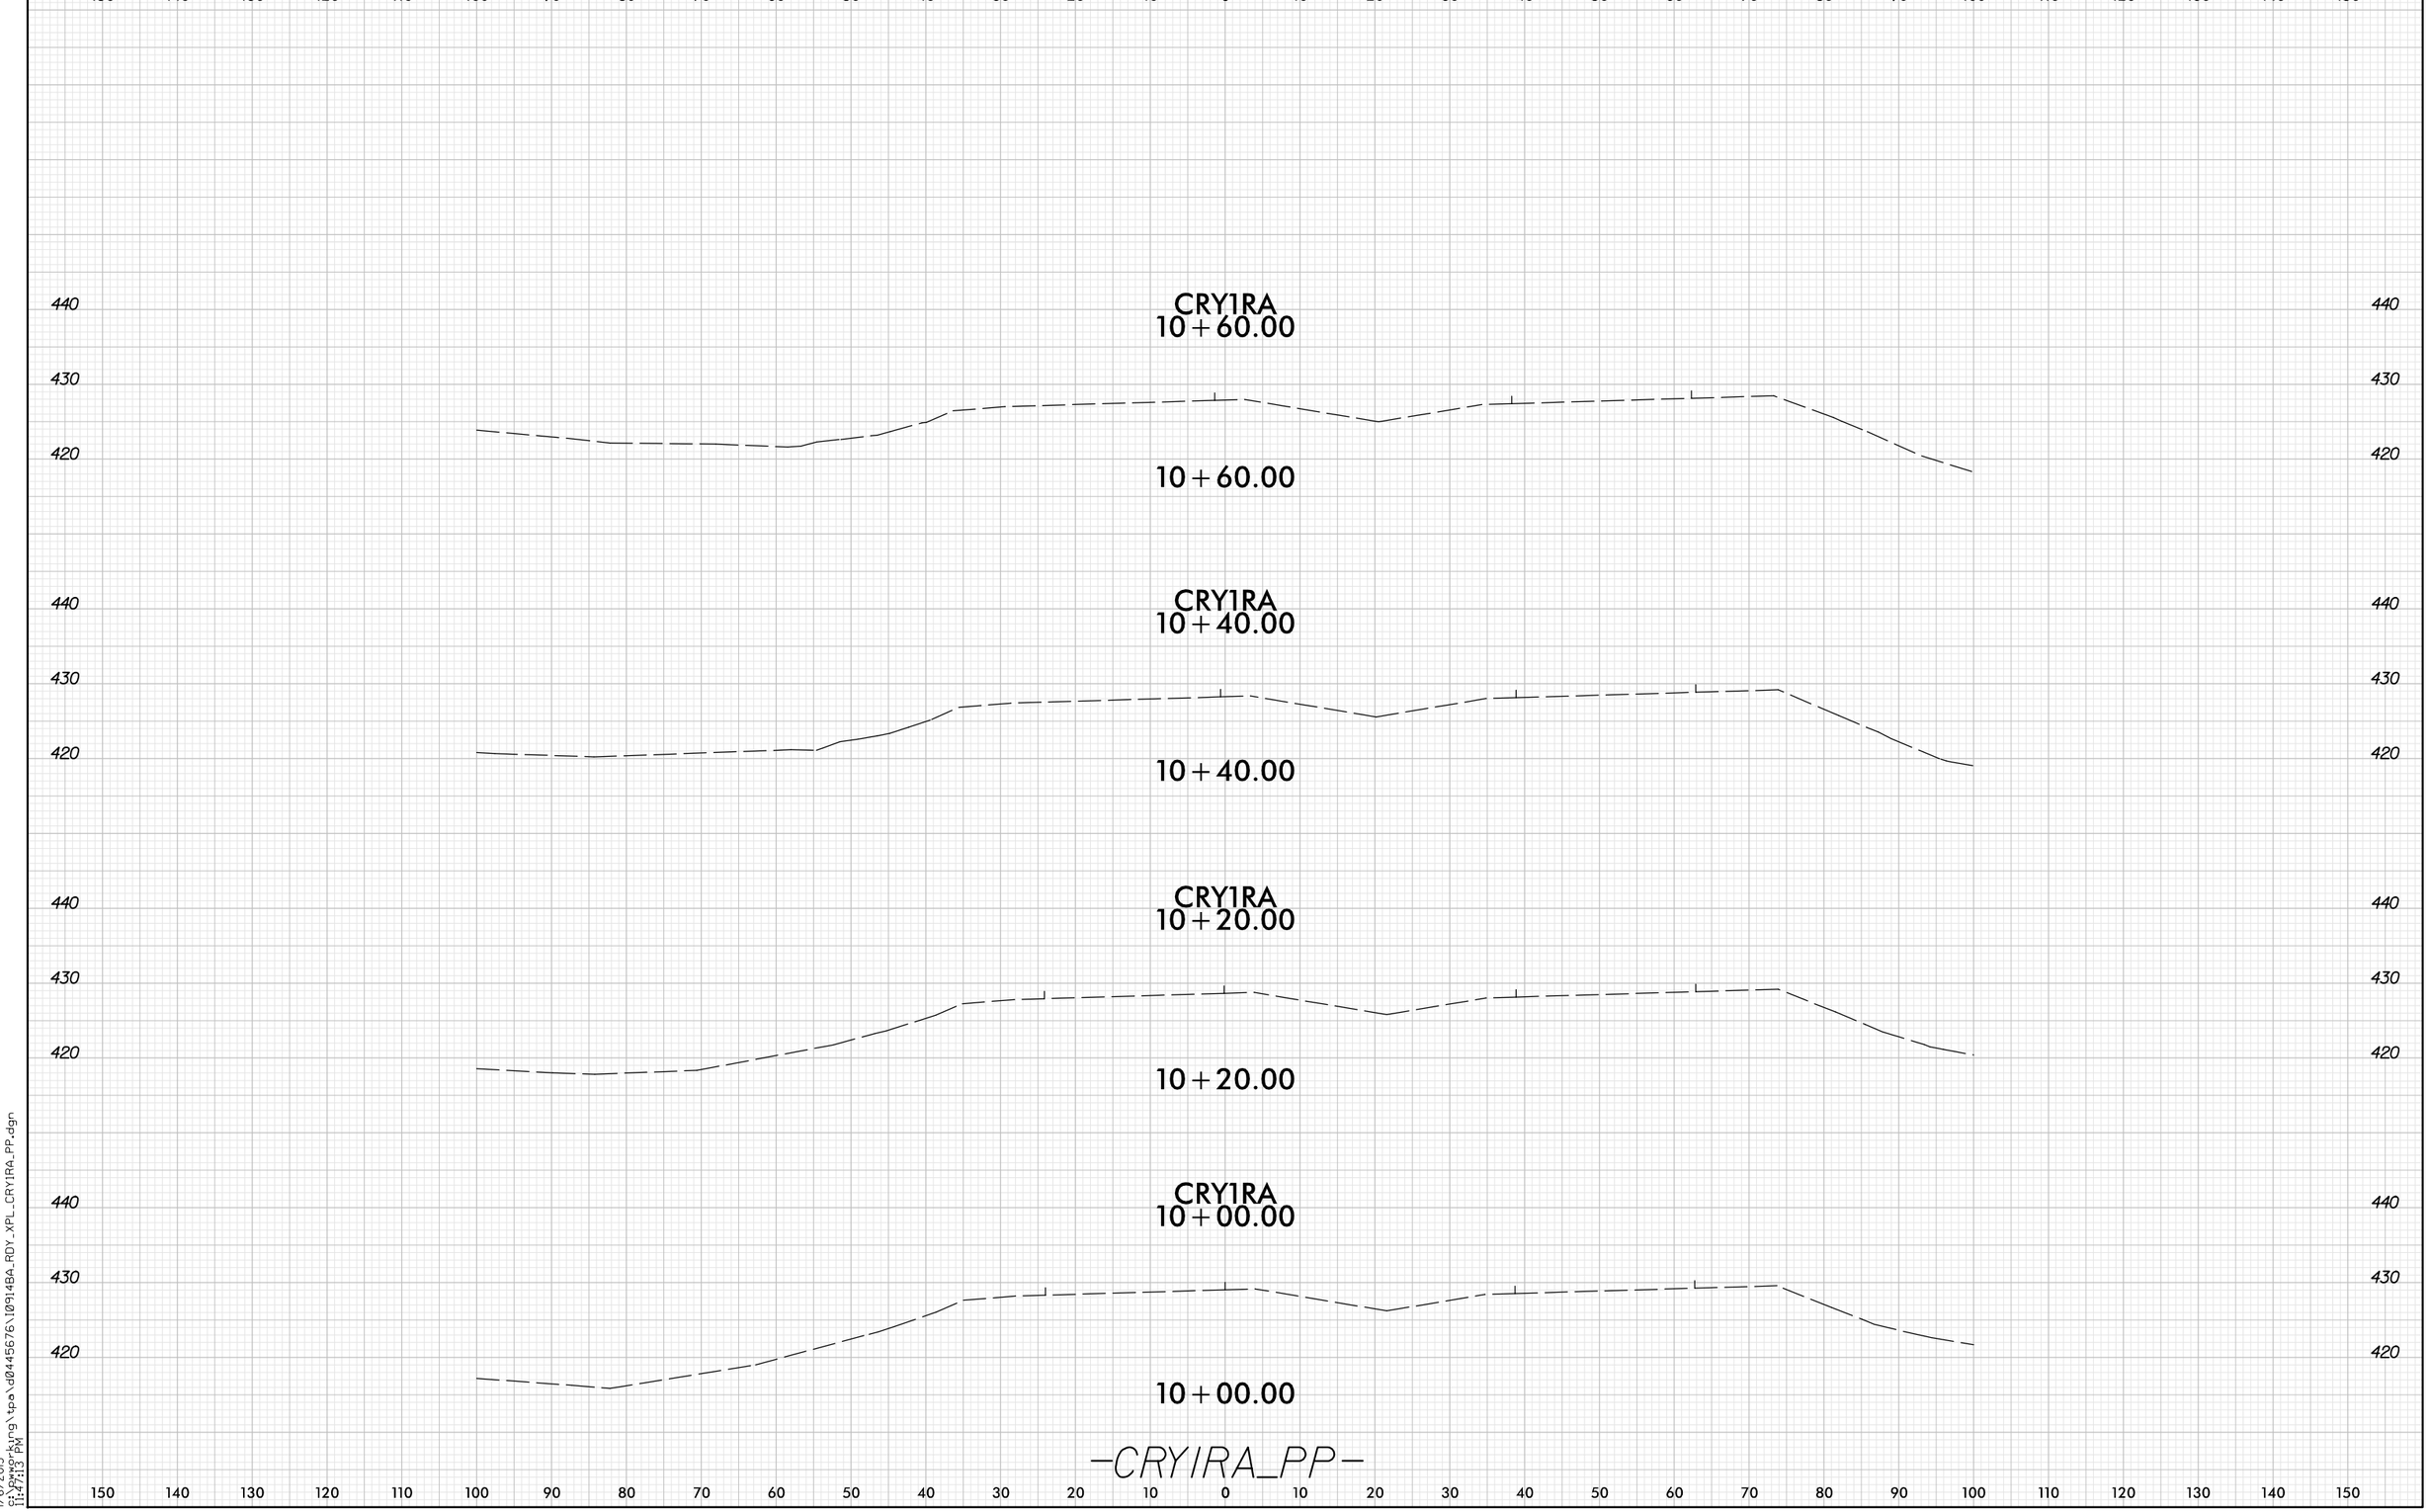

8/23/99

1/6/2015
cf:P:\working\tpa\d0445676\I0914BA_RDY_XPL_CRY1RA_PP.dgn
11:47:13 PM