0 5 10	PROJ. REFERENCE NO.	SHEET NO.
	I-0914BA	X-CR-161

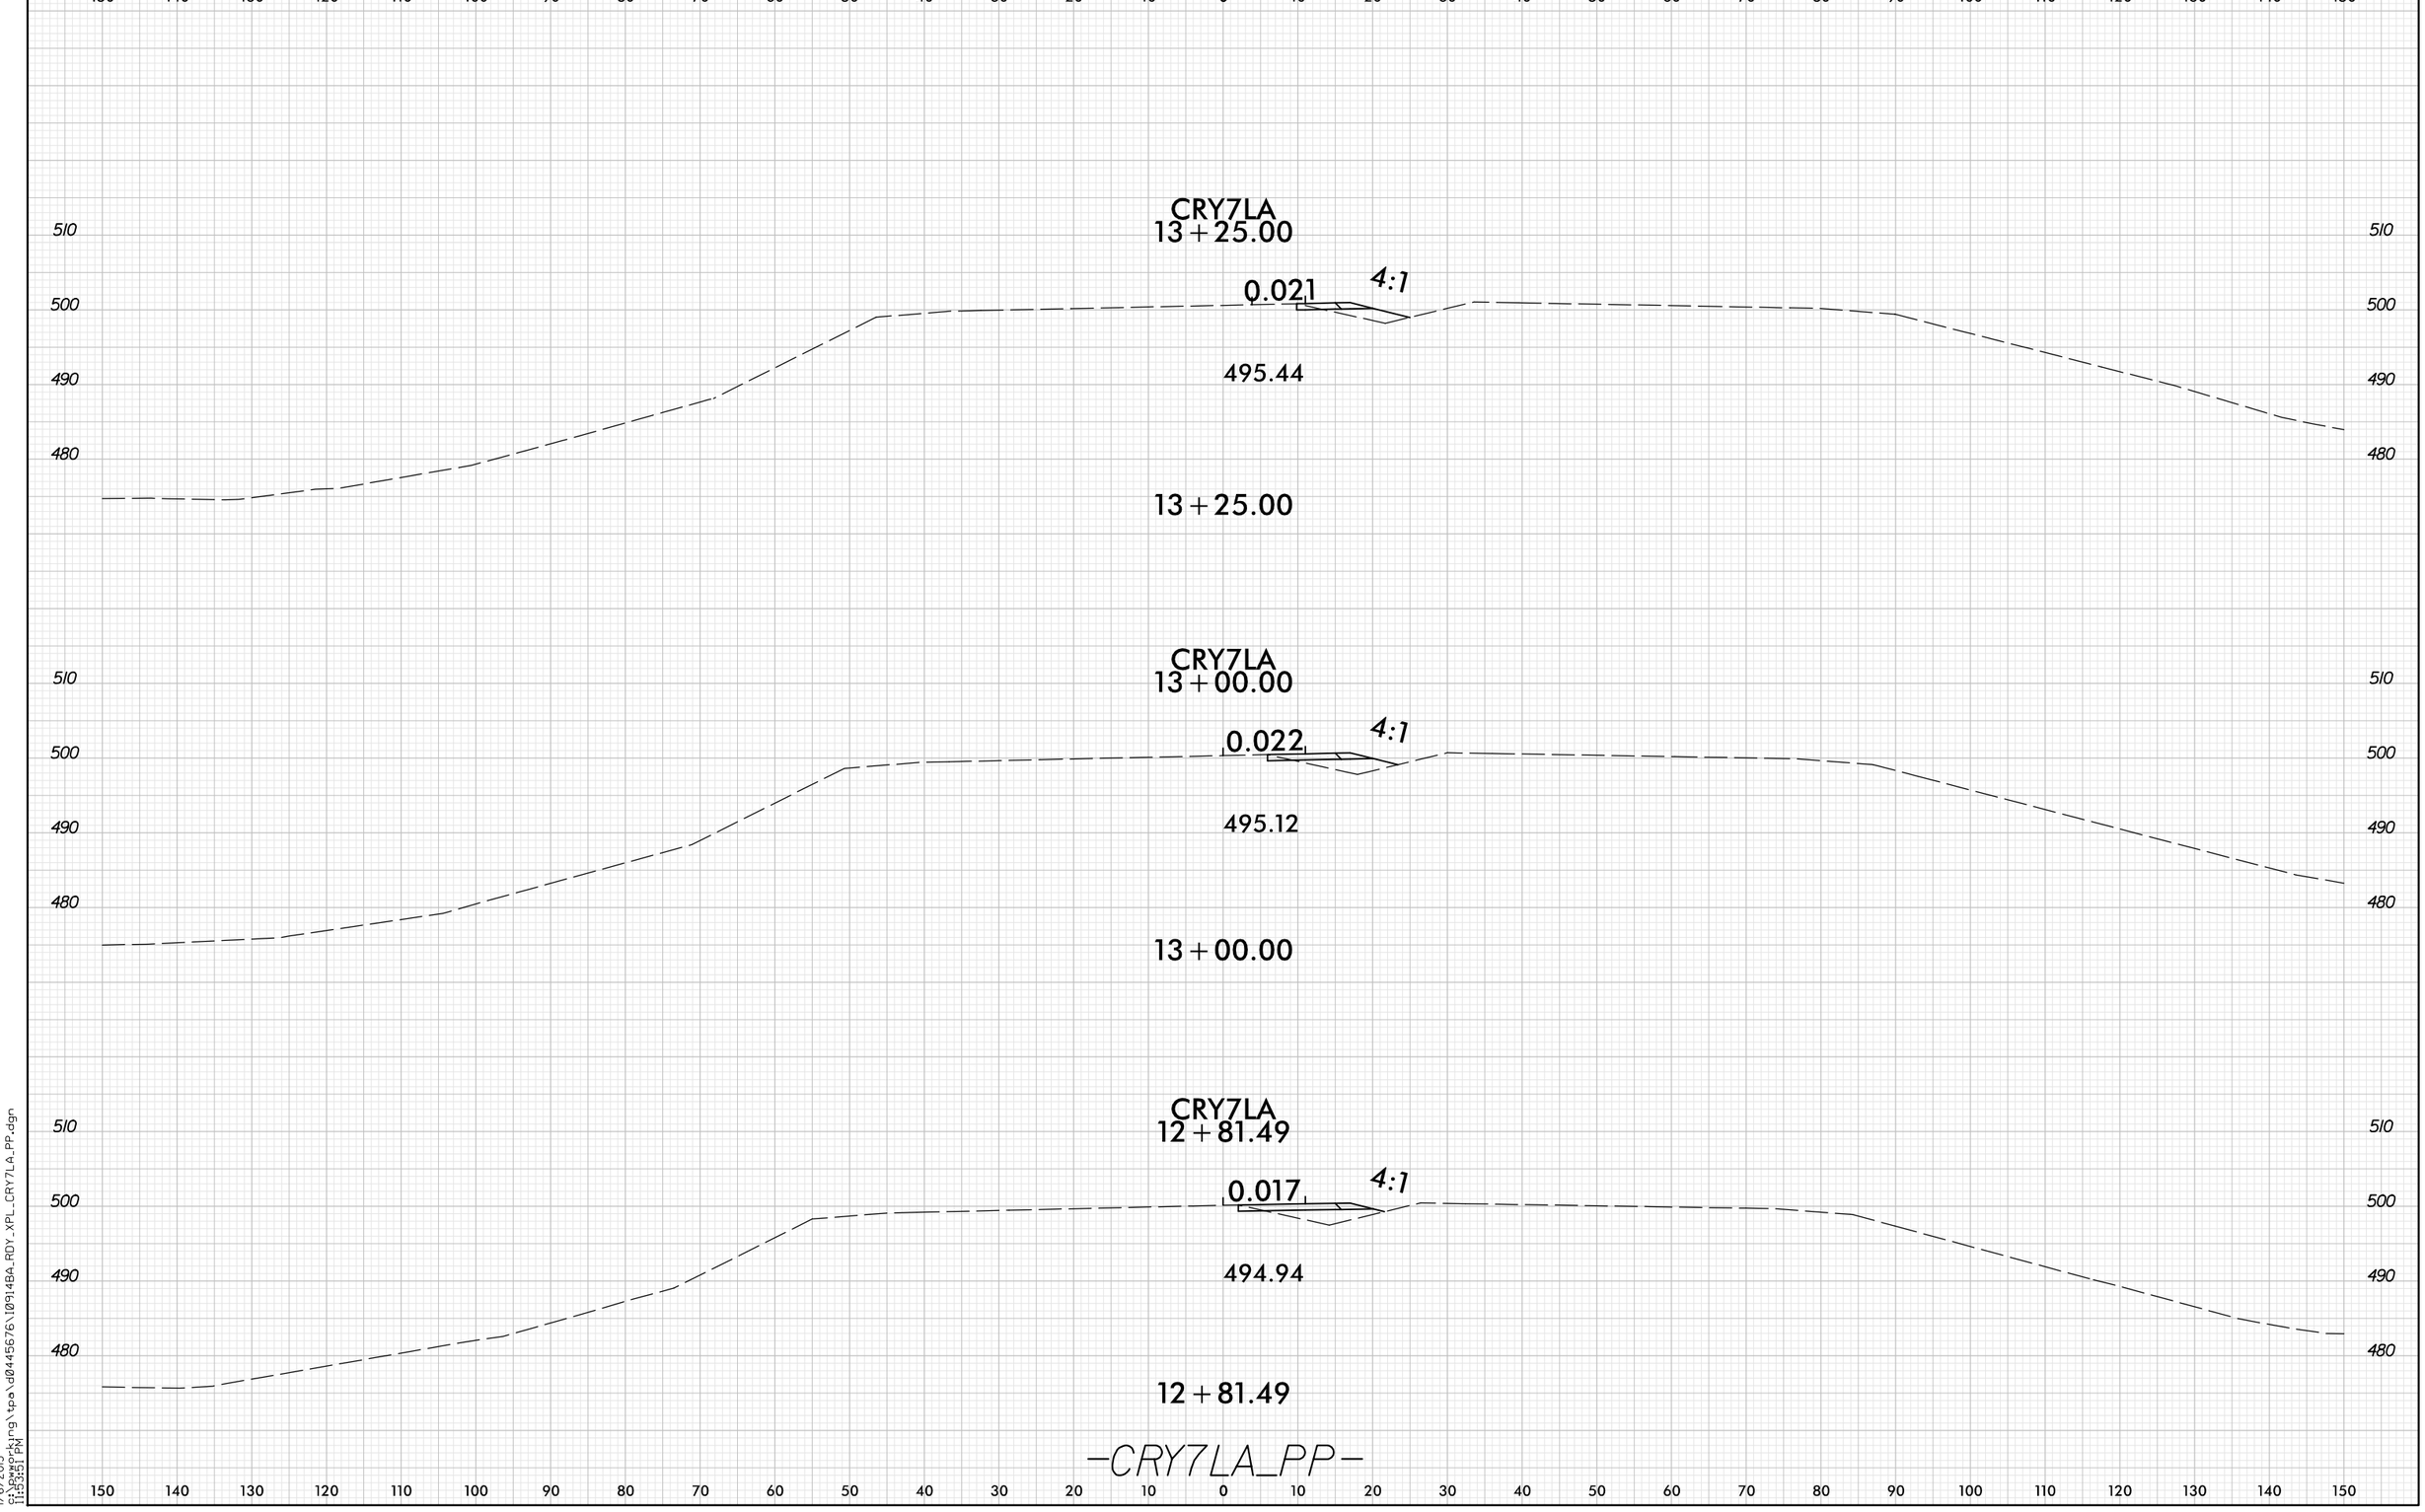

-CRY7LA_PP-

8/23/99

1/6/2015
G:\Newworking\tpa\d0445676\I0914BA_RDY_XPL_CRY7LA_PP.dgn
11:53:51 PM