8/23/99

0 5 10	PROJ. REFERENCE NO.	SHEET NO.
	I-0914BA	X-461

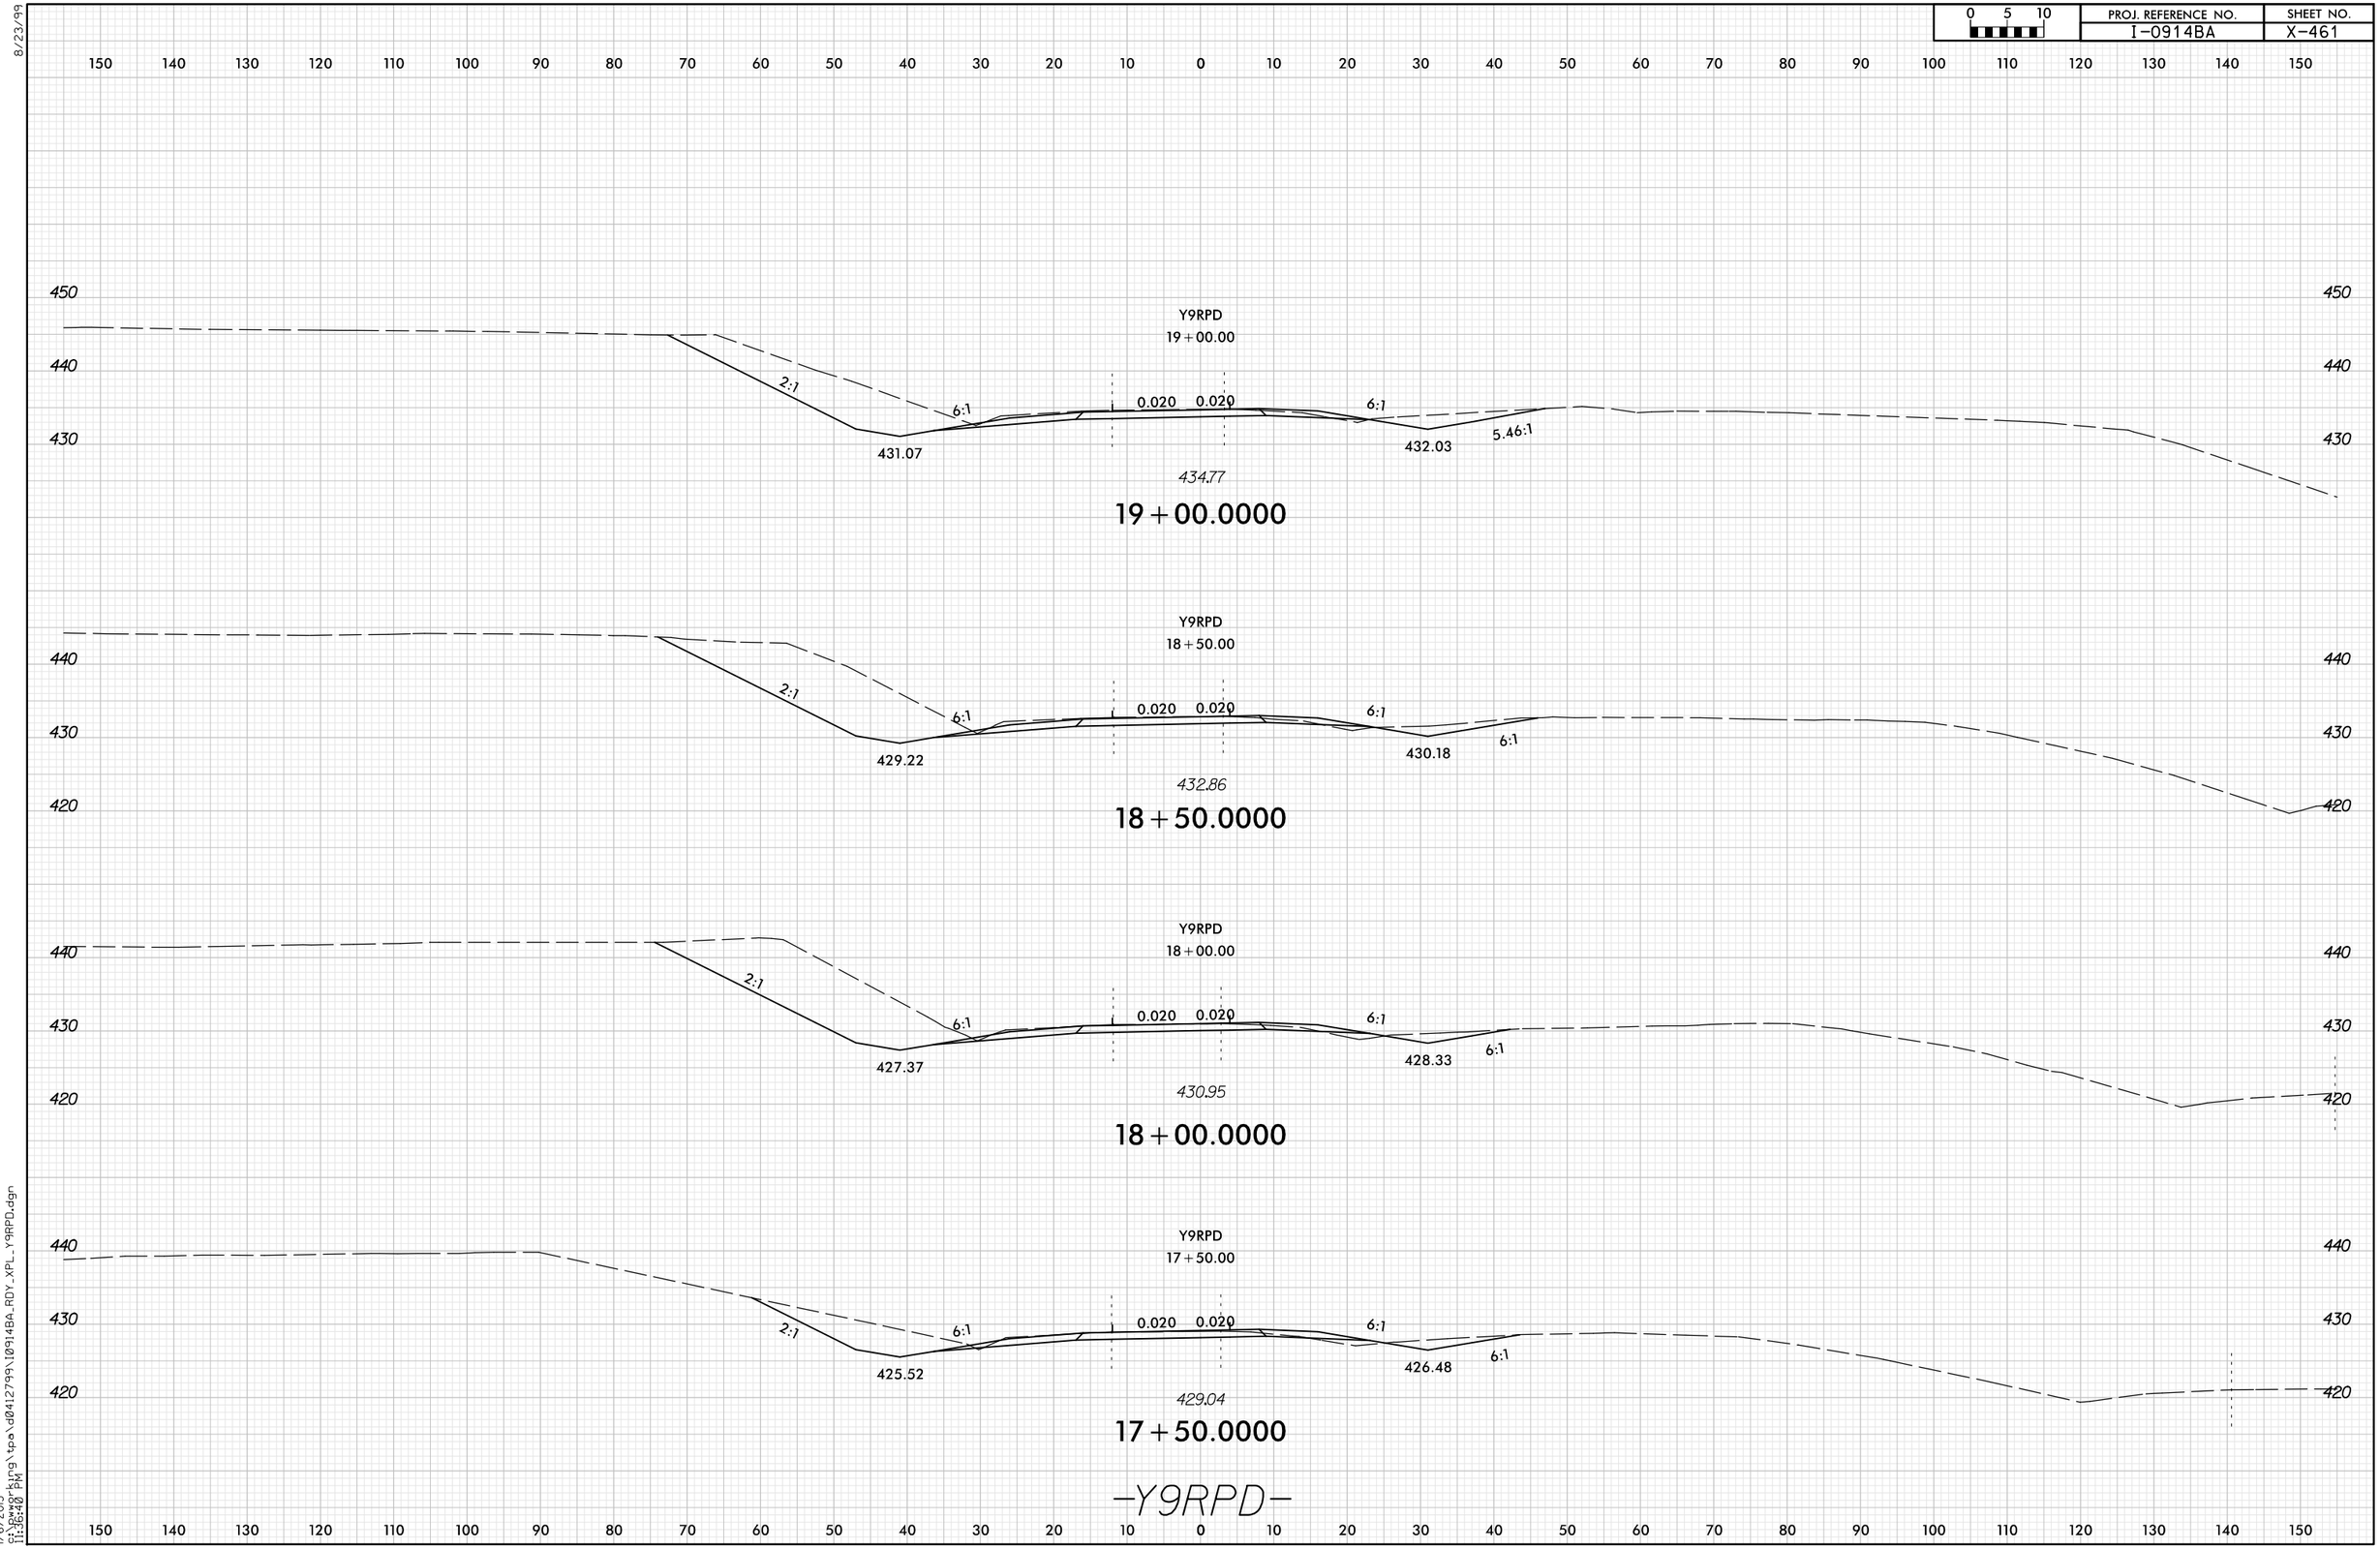

1/6/2015
G:\Drawing\tpa\d0412799\0914BA_RDY_XPL_Y9RPD.dgn
11:36:40 PM