0 5 10	PROJ. REFERENCE NO.	SHEET NO.
	I-0914BA	X-CR-183

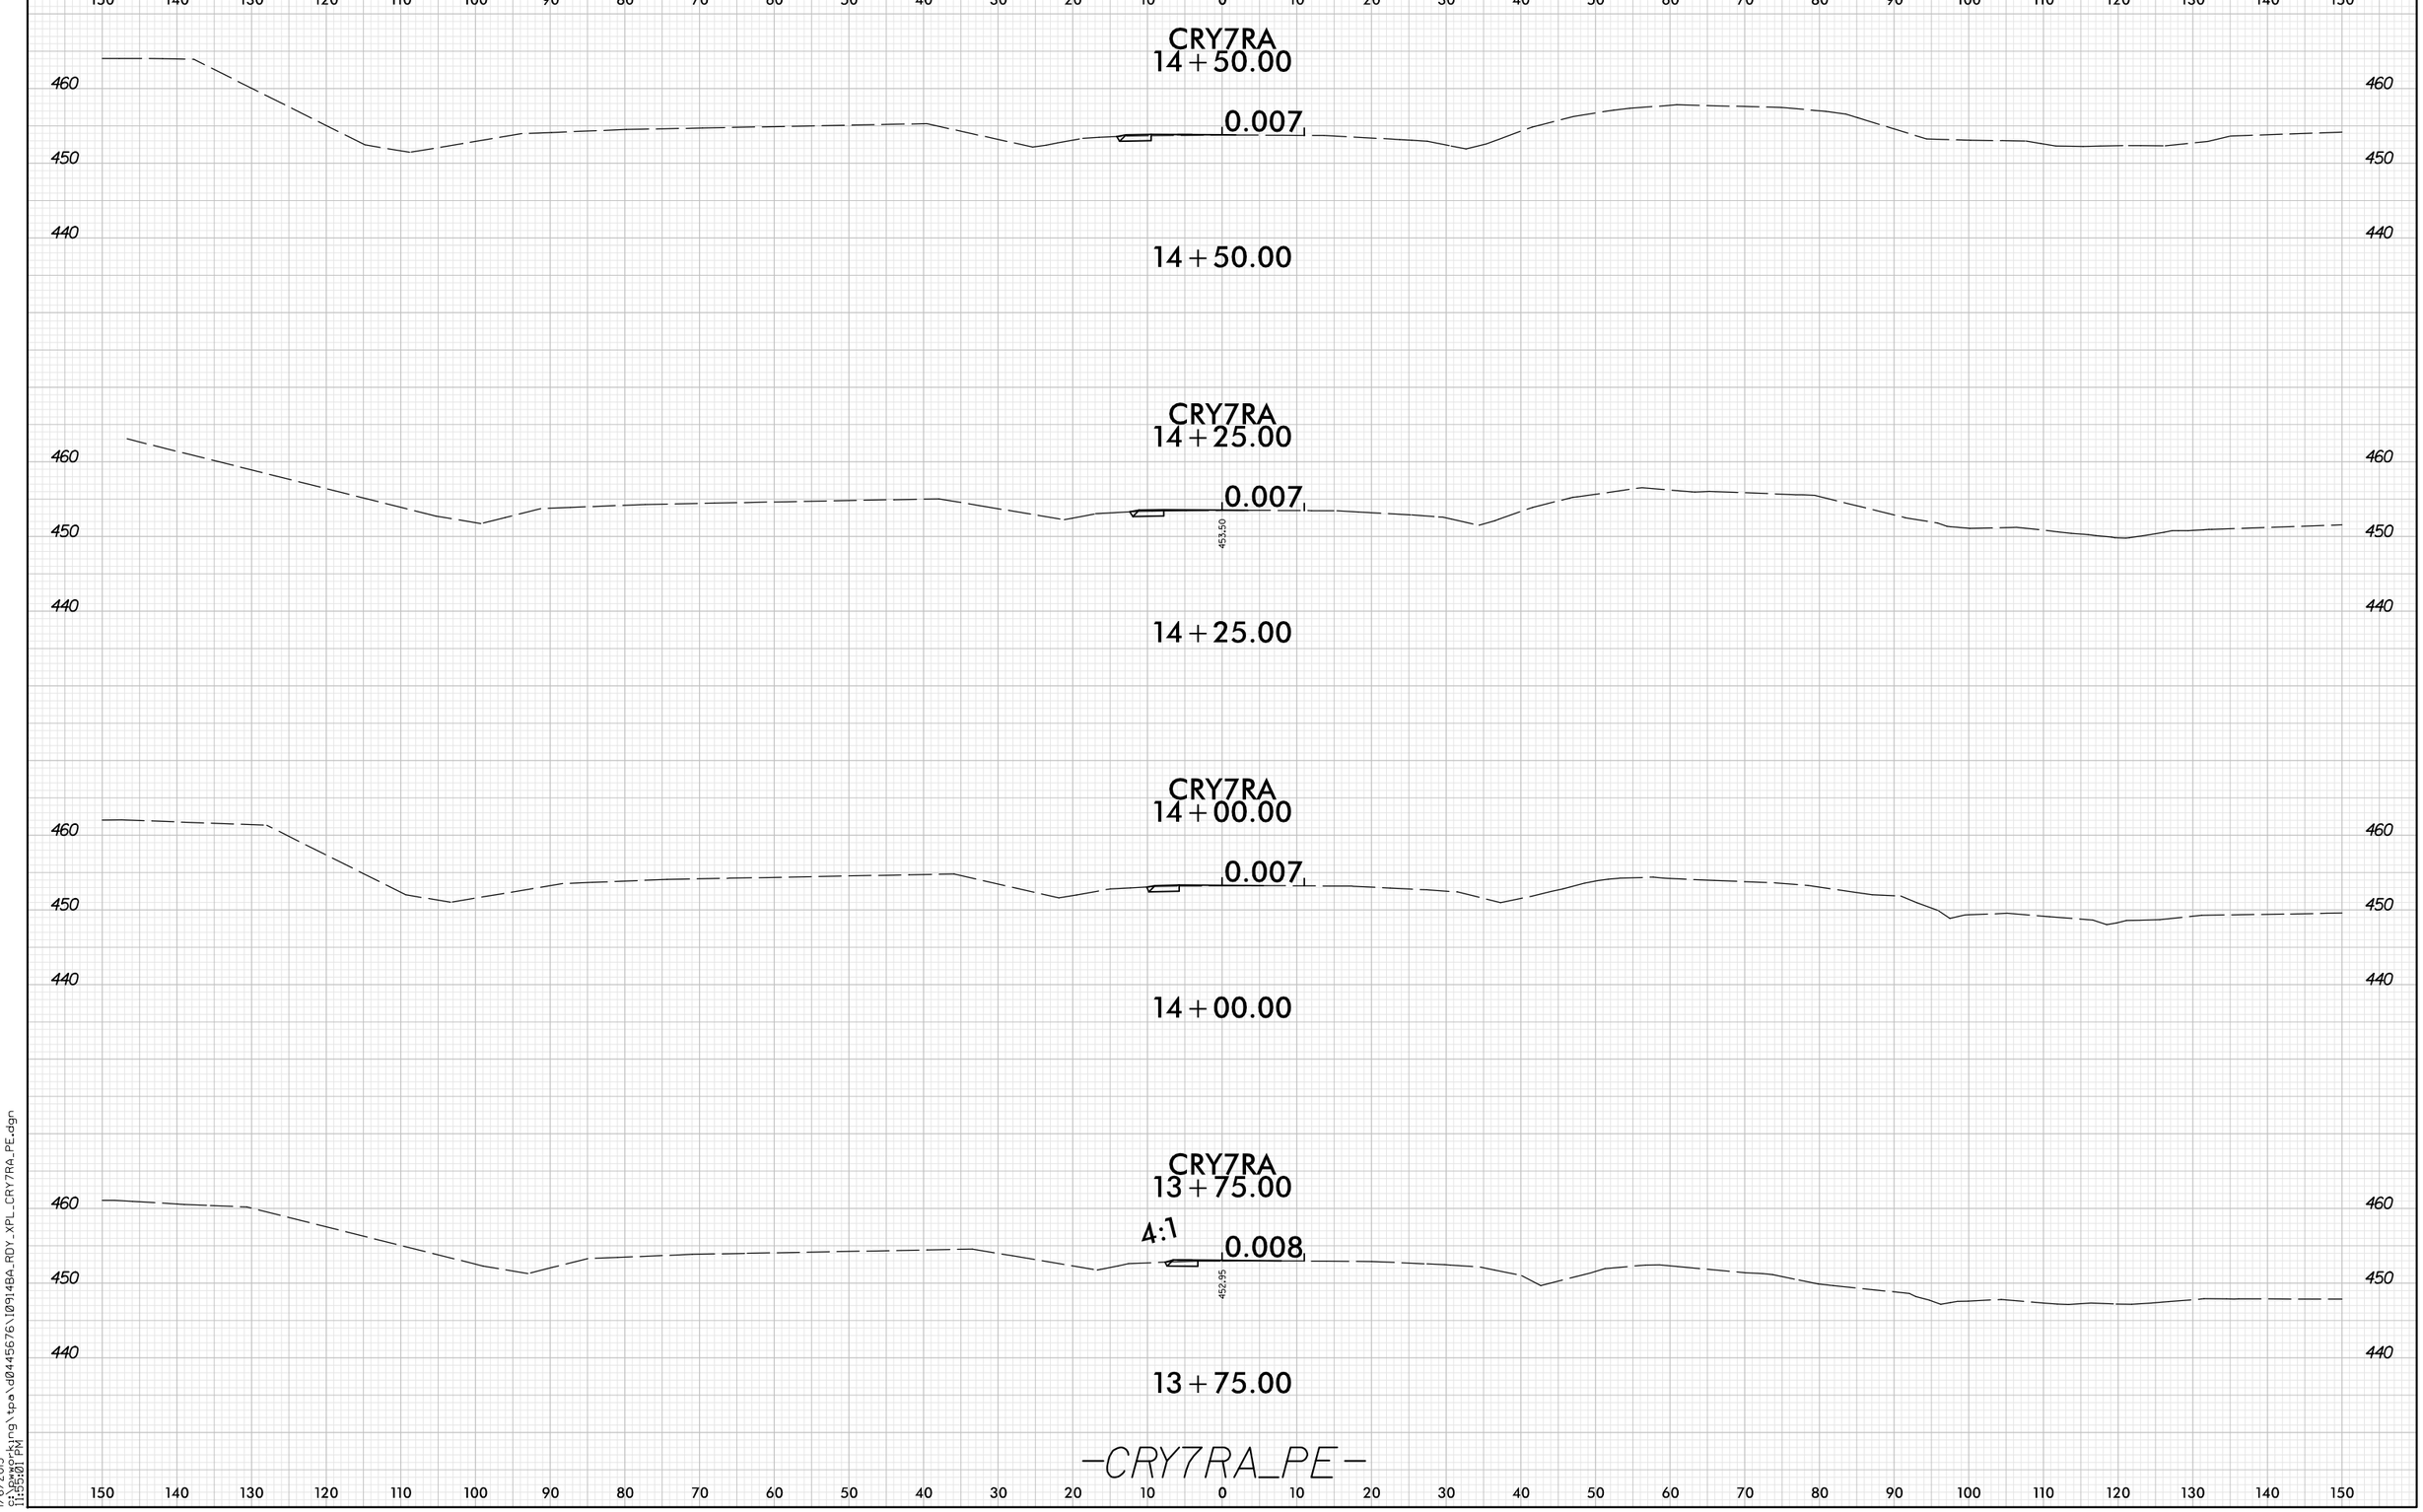

8/23/99

1/6/2015
G:\working\tpa\d0445676\1091-4BA_RDY_XPL_CRY7RA_PE.dgn
11:35:21 PM