PROJ. REFERENCE NO.	SHEET NO.
I-0914BA	X-345

0 5 10

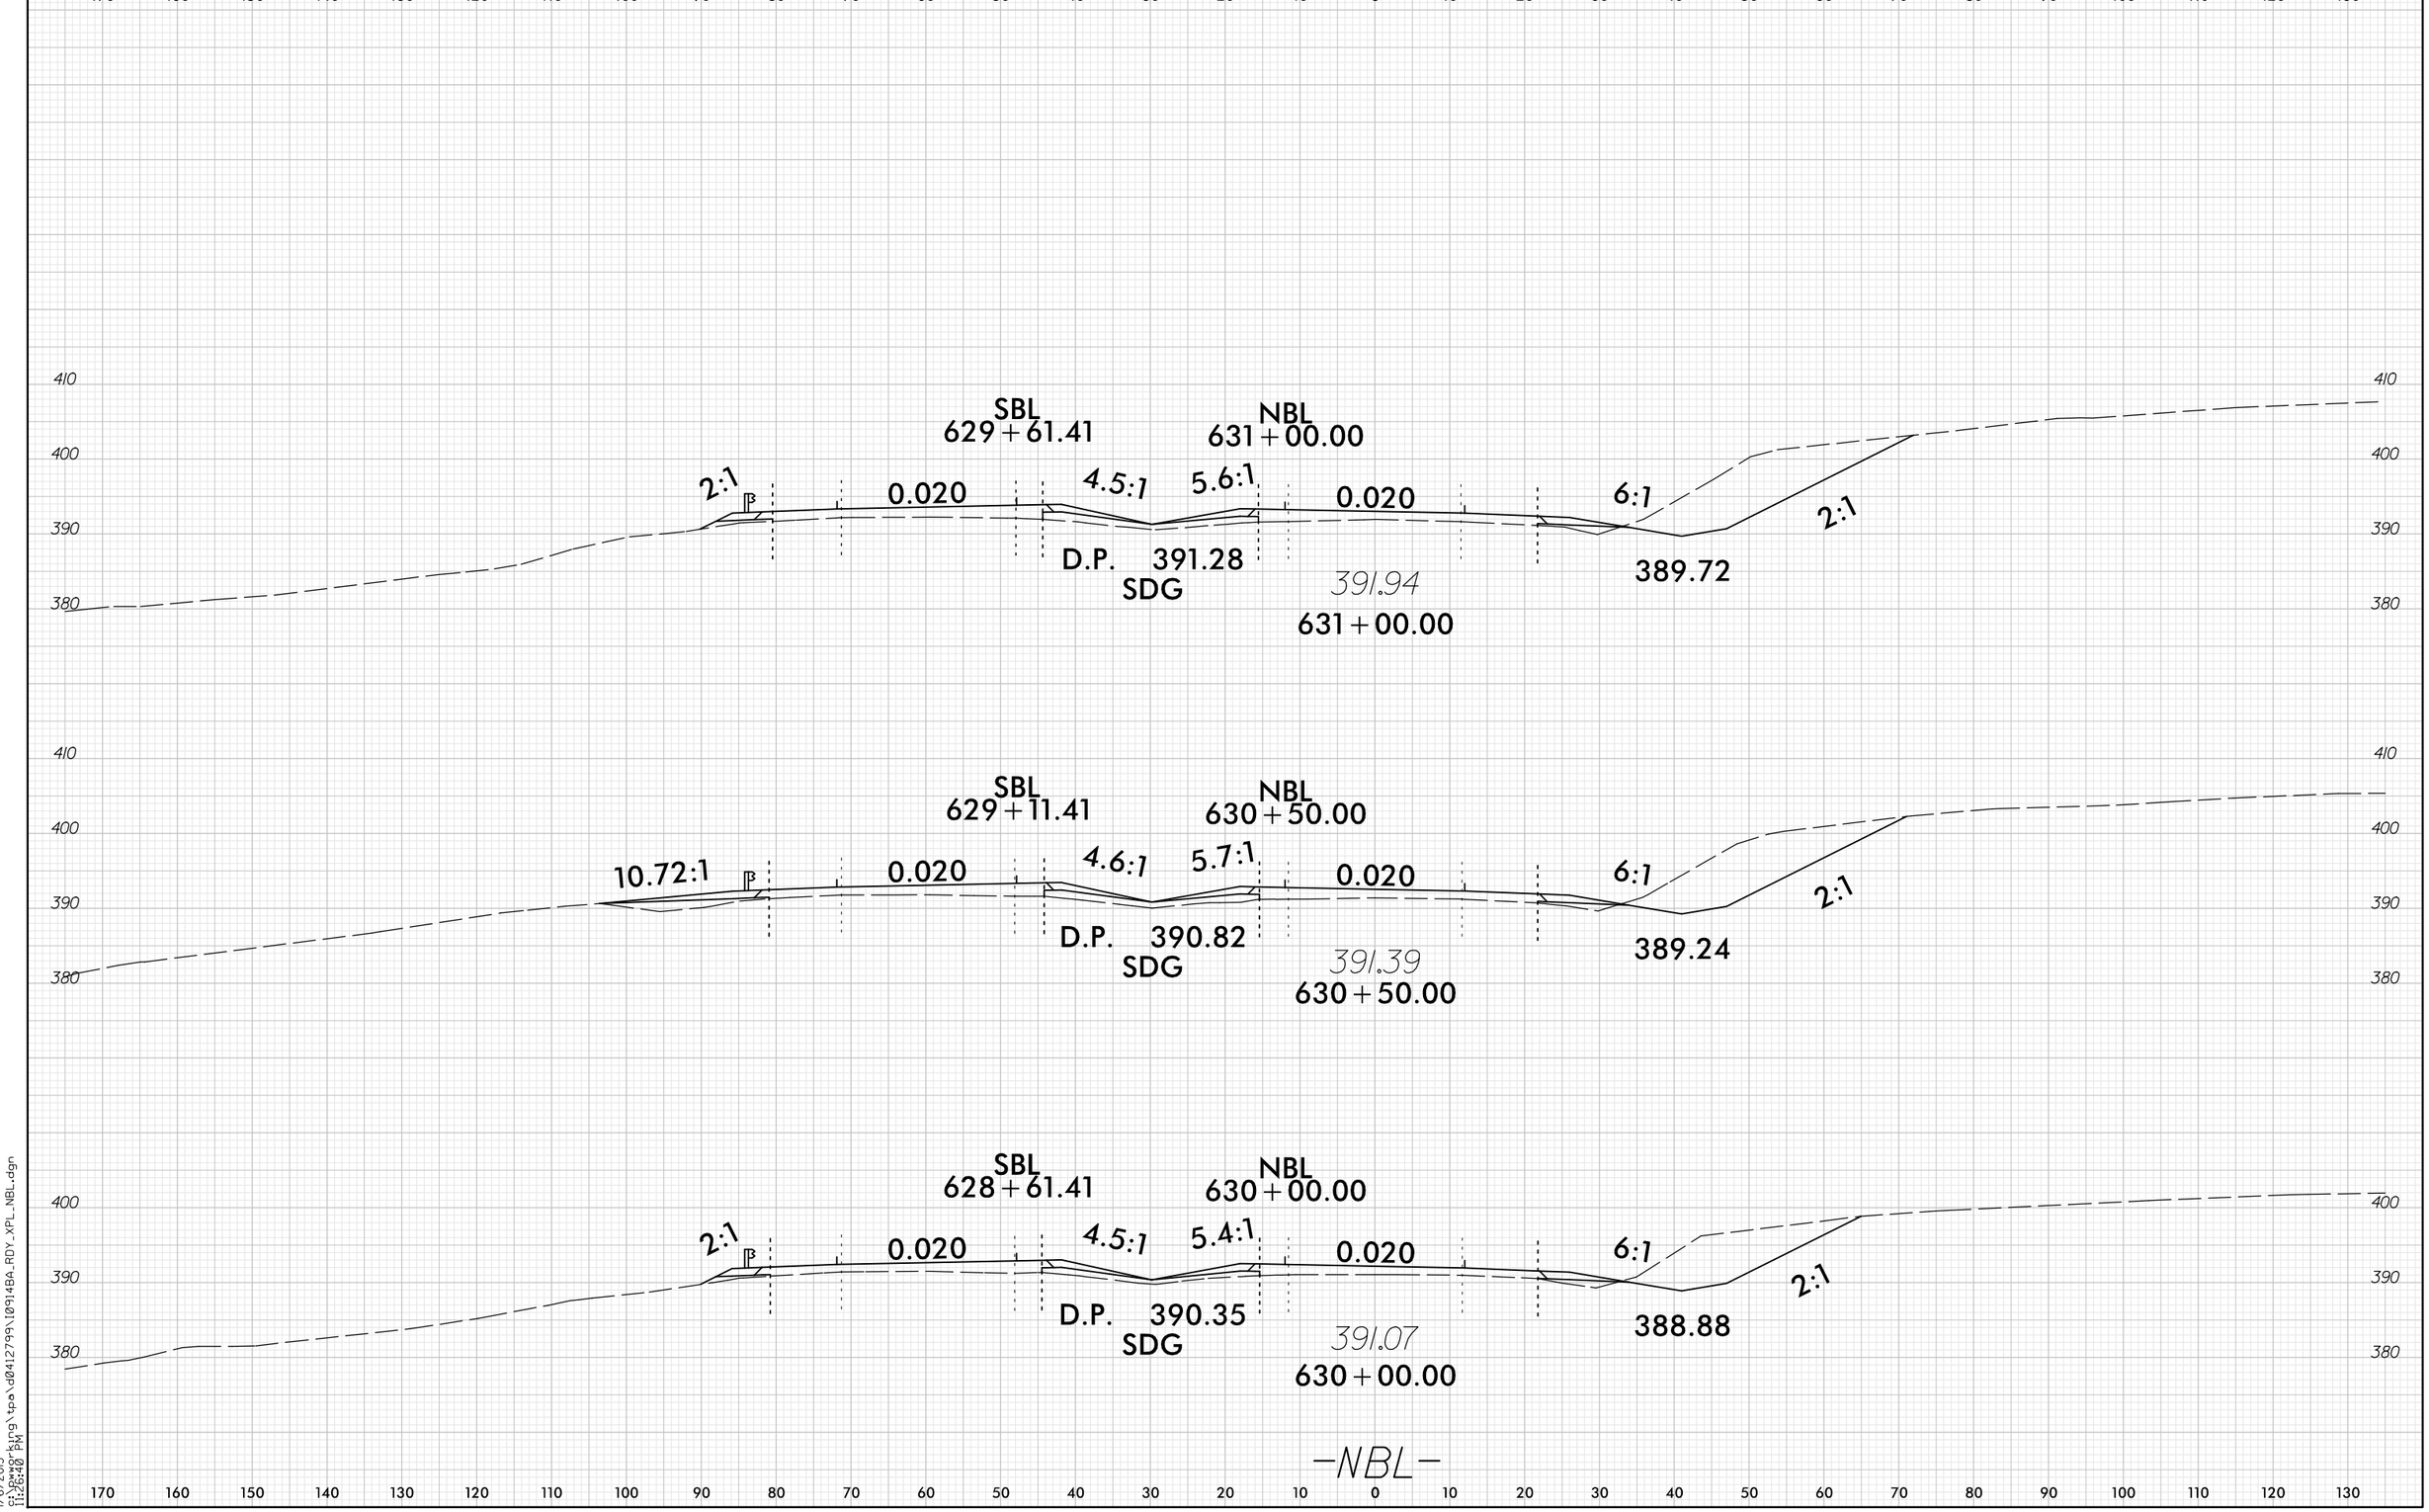

8/23/99

1/6/2015
G:\Dwrking\tpo\d0412799\I0914BA_RDY_XPL_NBL.dgn
11:26:40 PM