PROJ. REFERENCE NO.	SHEET NO.
I-0914BA	X-CR-117

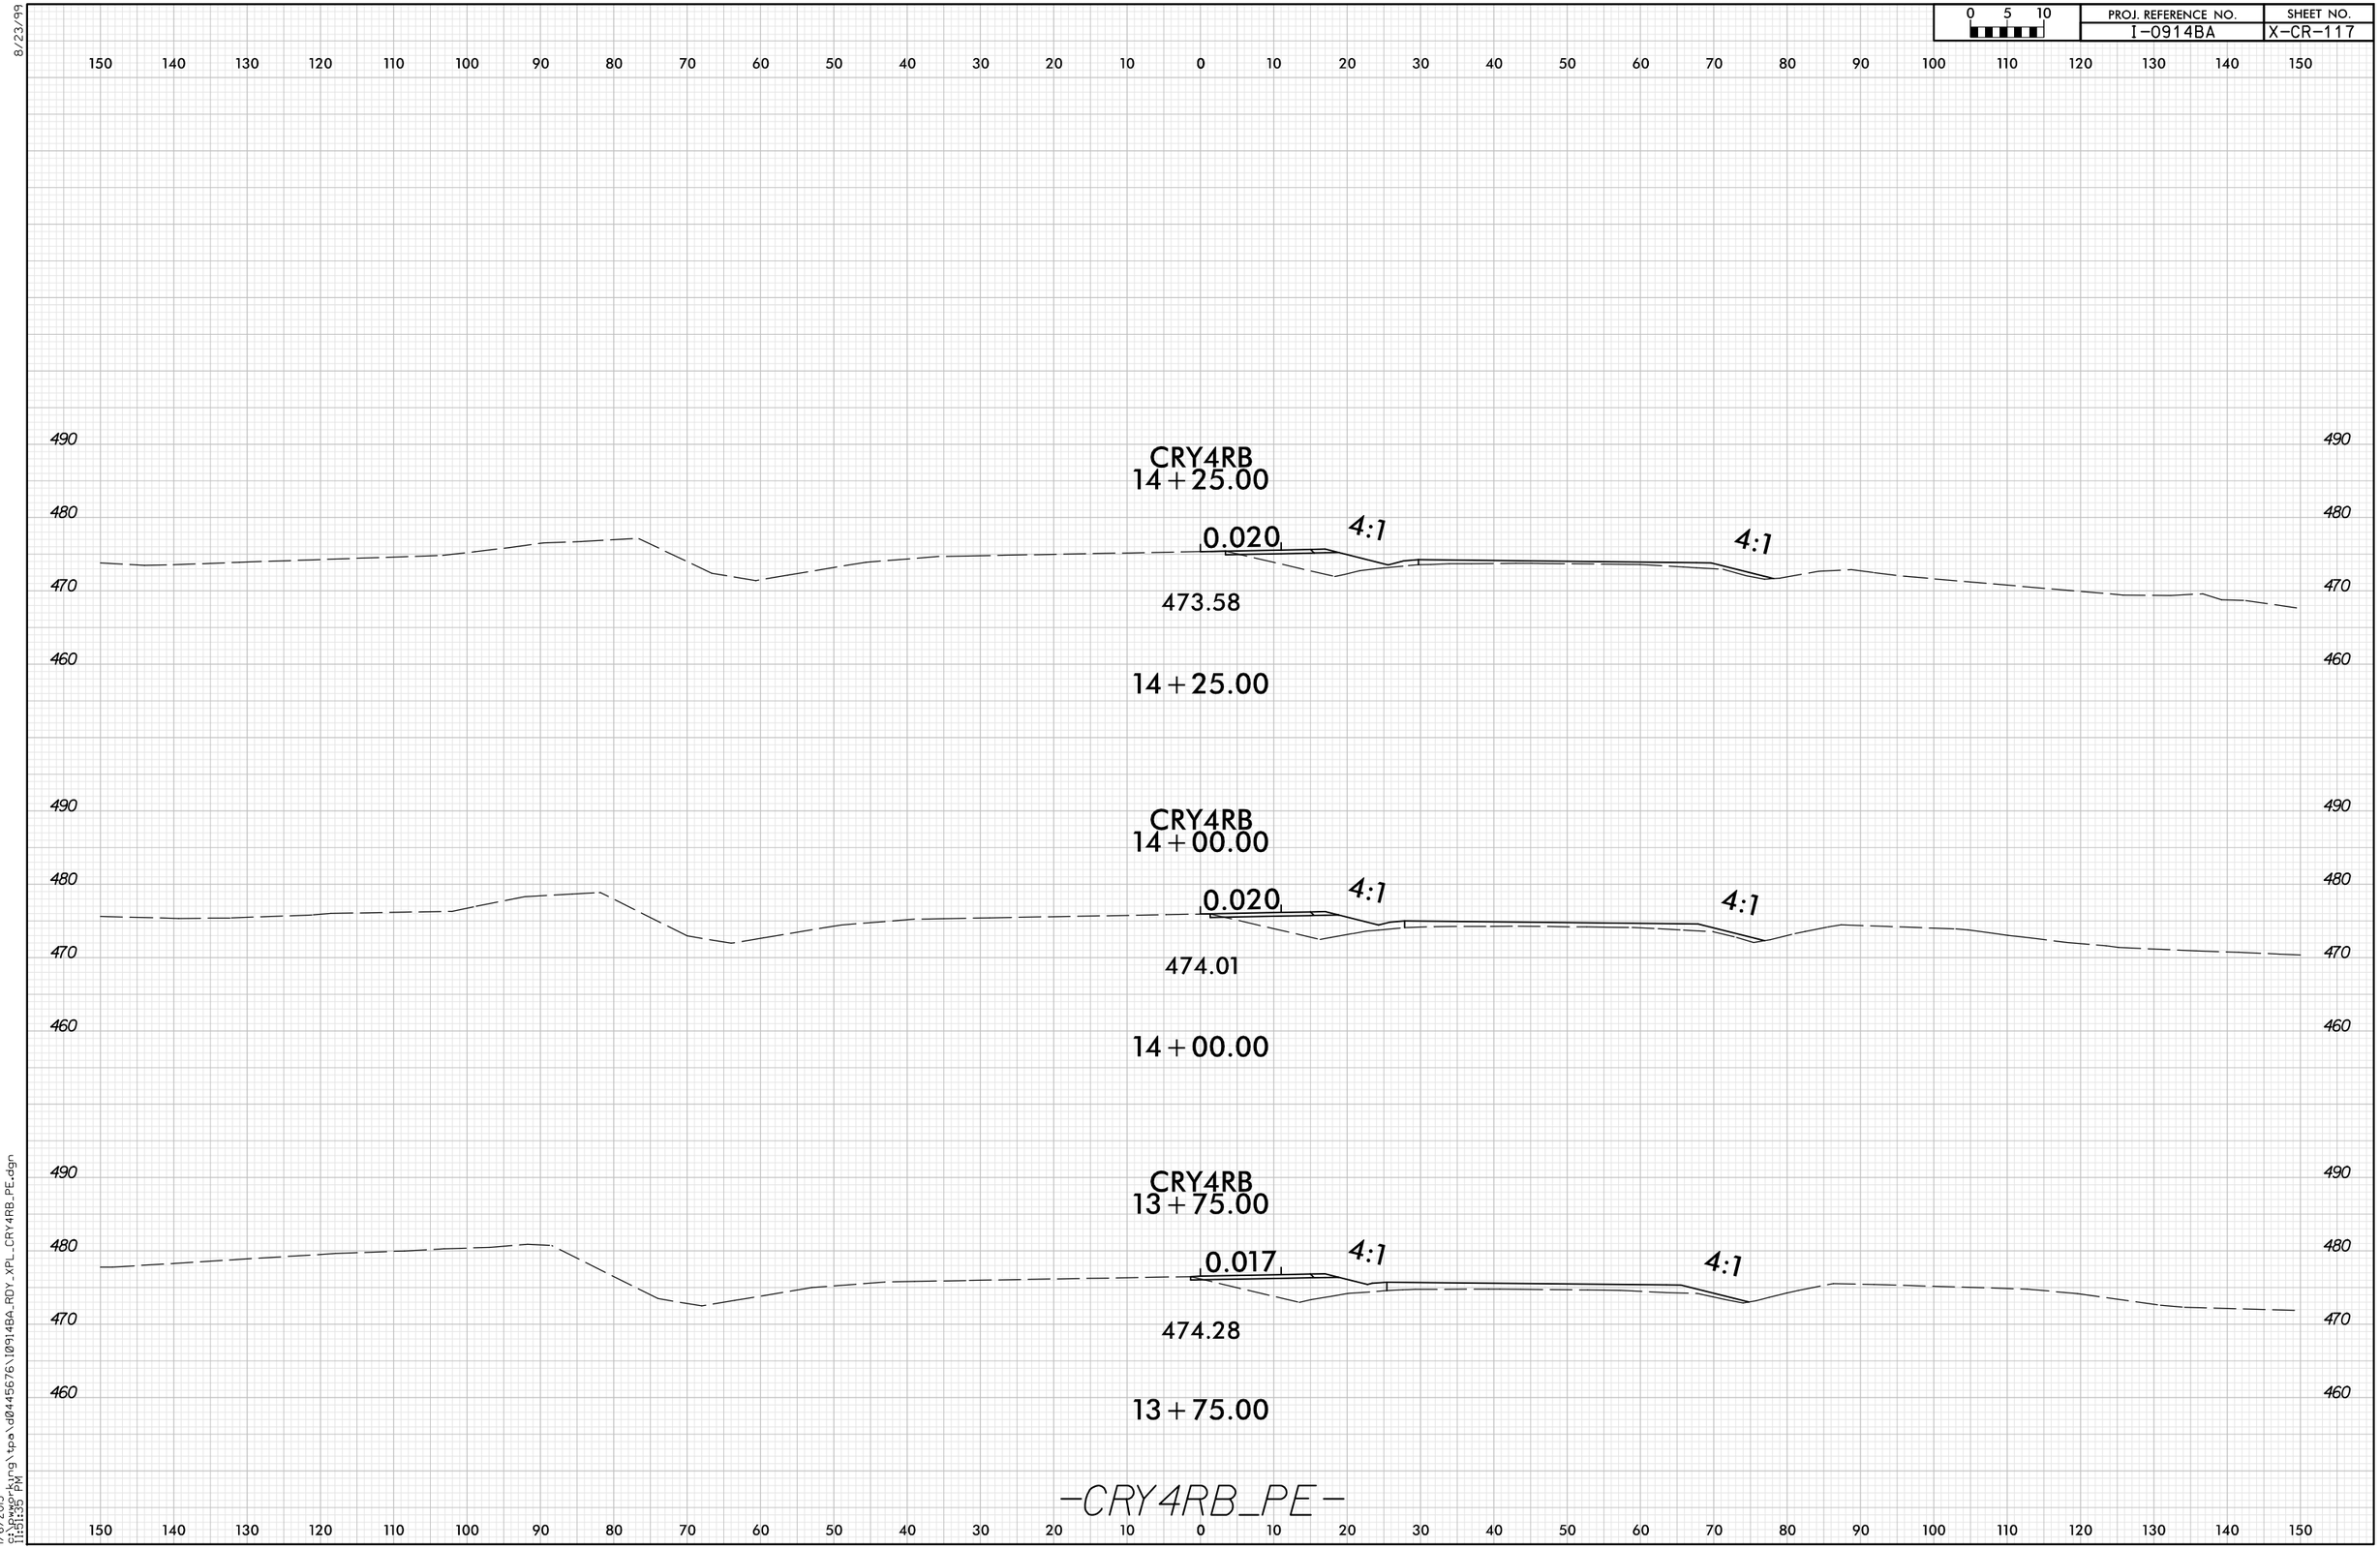

8/23/99

1/6/2015
11:51:35 PM
G:\Pwworking\tpa\d0445676\I0914BA_RDY_XPL_CRY4RB_PE.dgn