PROJ. REFERENCE NO.	SHEET NO.
I-0914BA	X-458

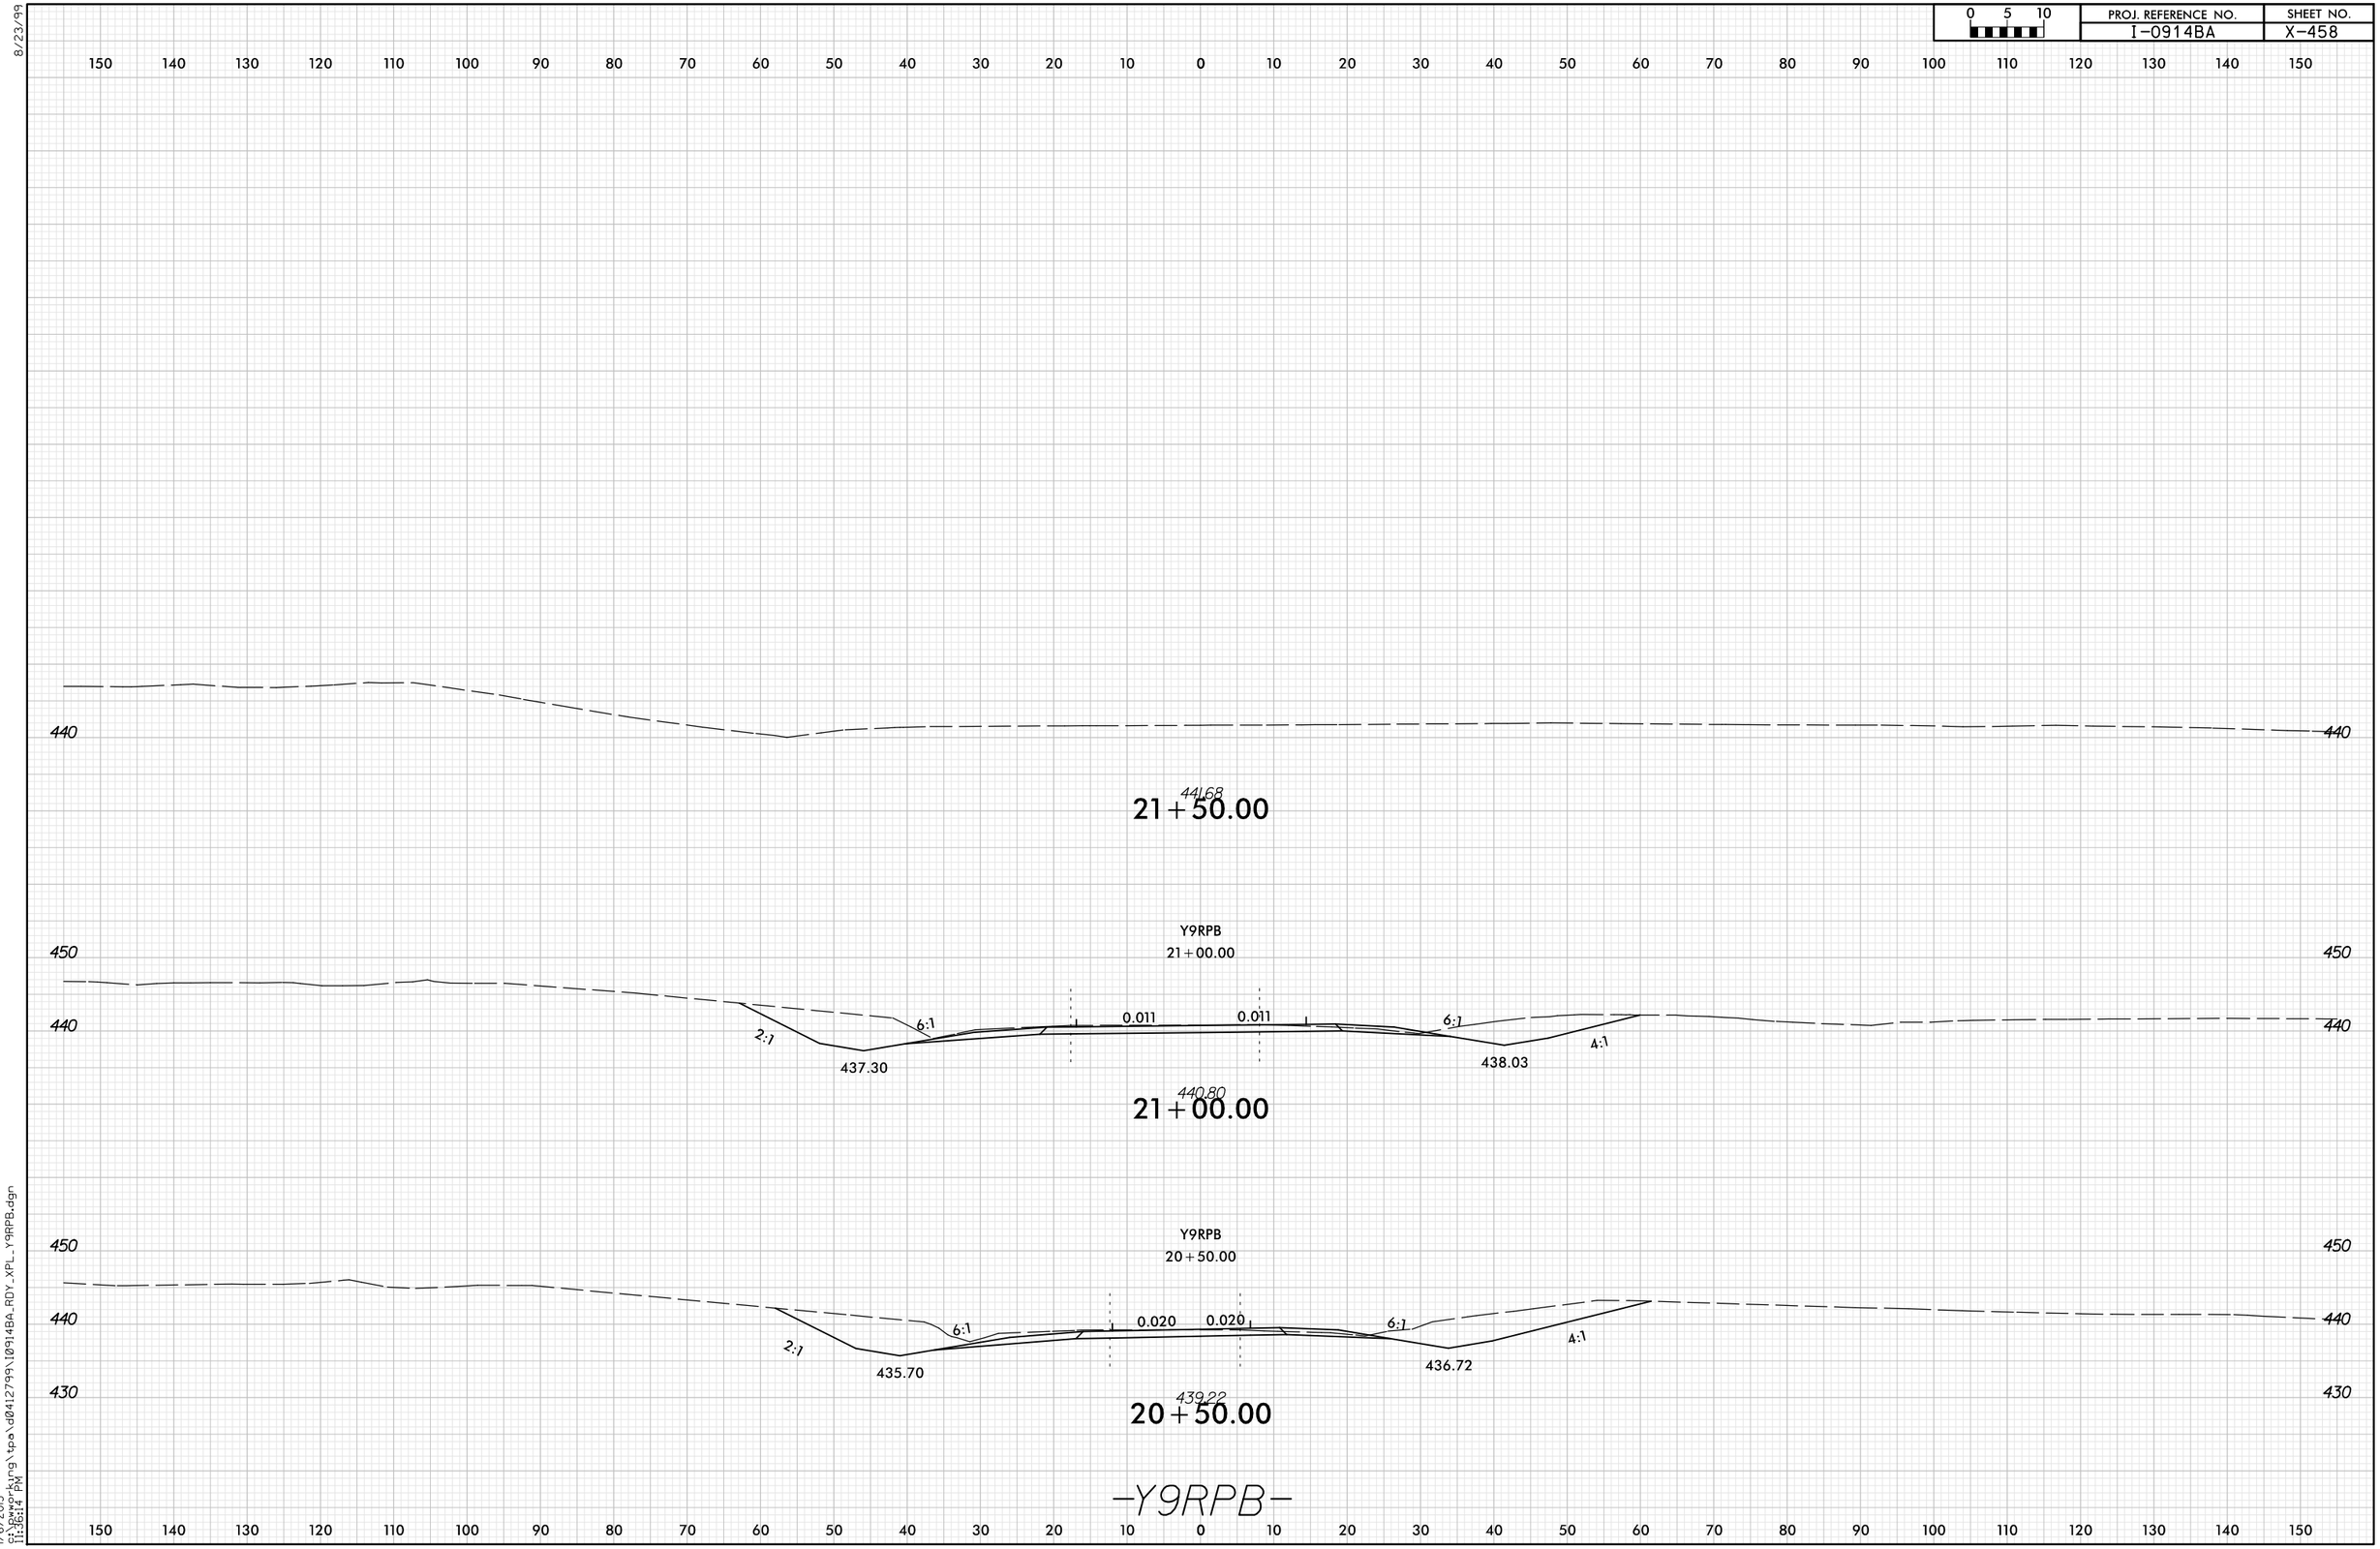

8/23/99

1/6/2015
G:\Bwprkrng\tpa\d0412799\I0914BA_RDY_XPL_Y9RPB.dgn
11:36:14 PM