| PROJECT REFERENCE NO. | SHEET |
|---|---|
| 38456.1.1 (B-4659) | 3 |

# SITE PLAN

0 50 100
FEET

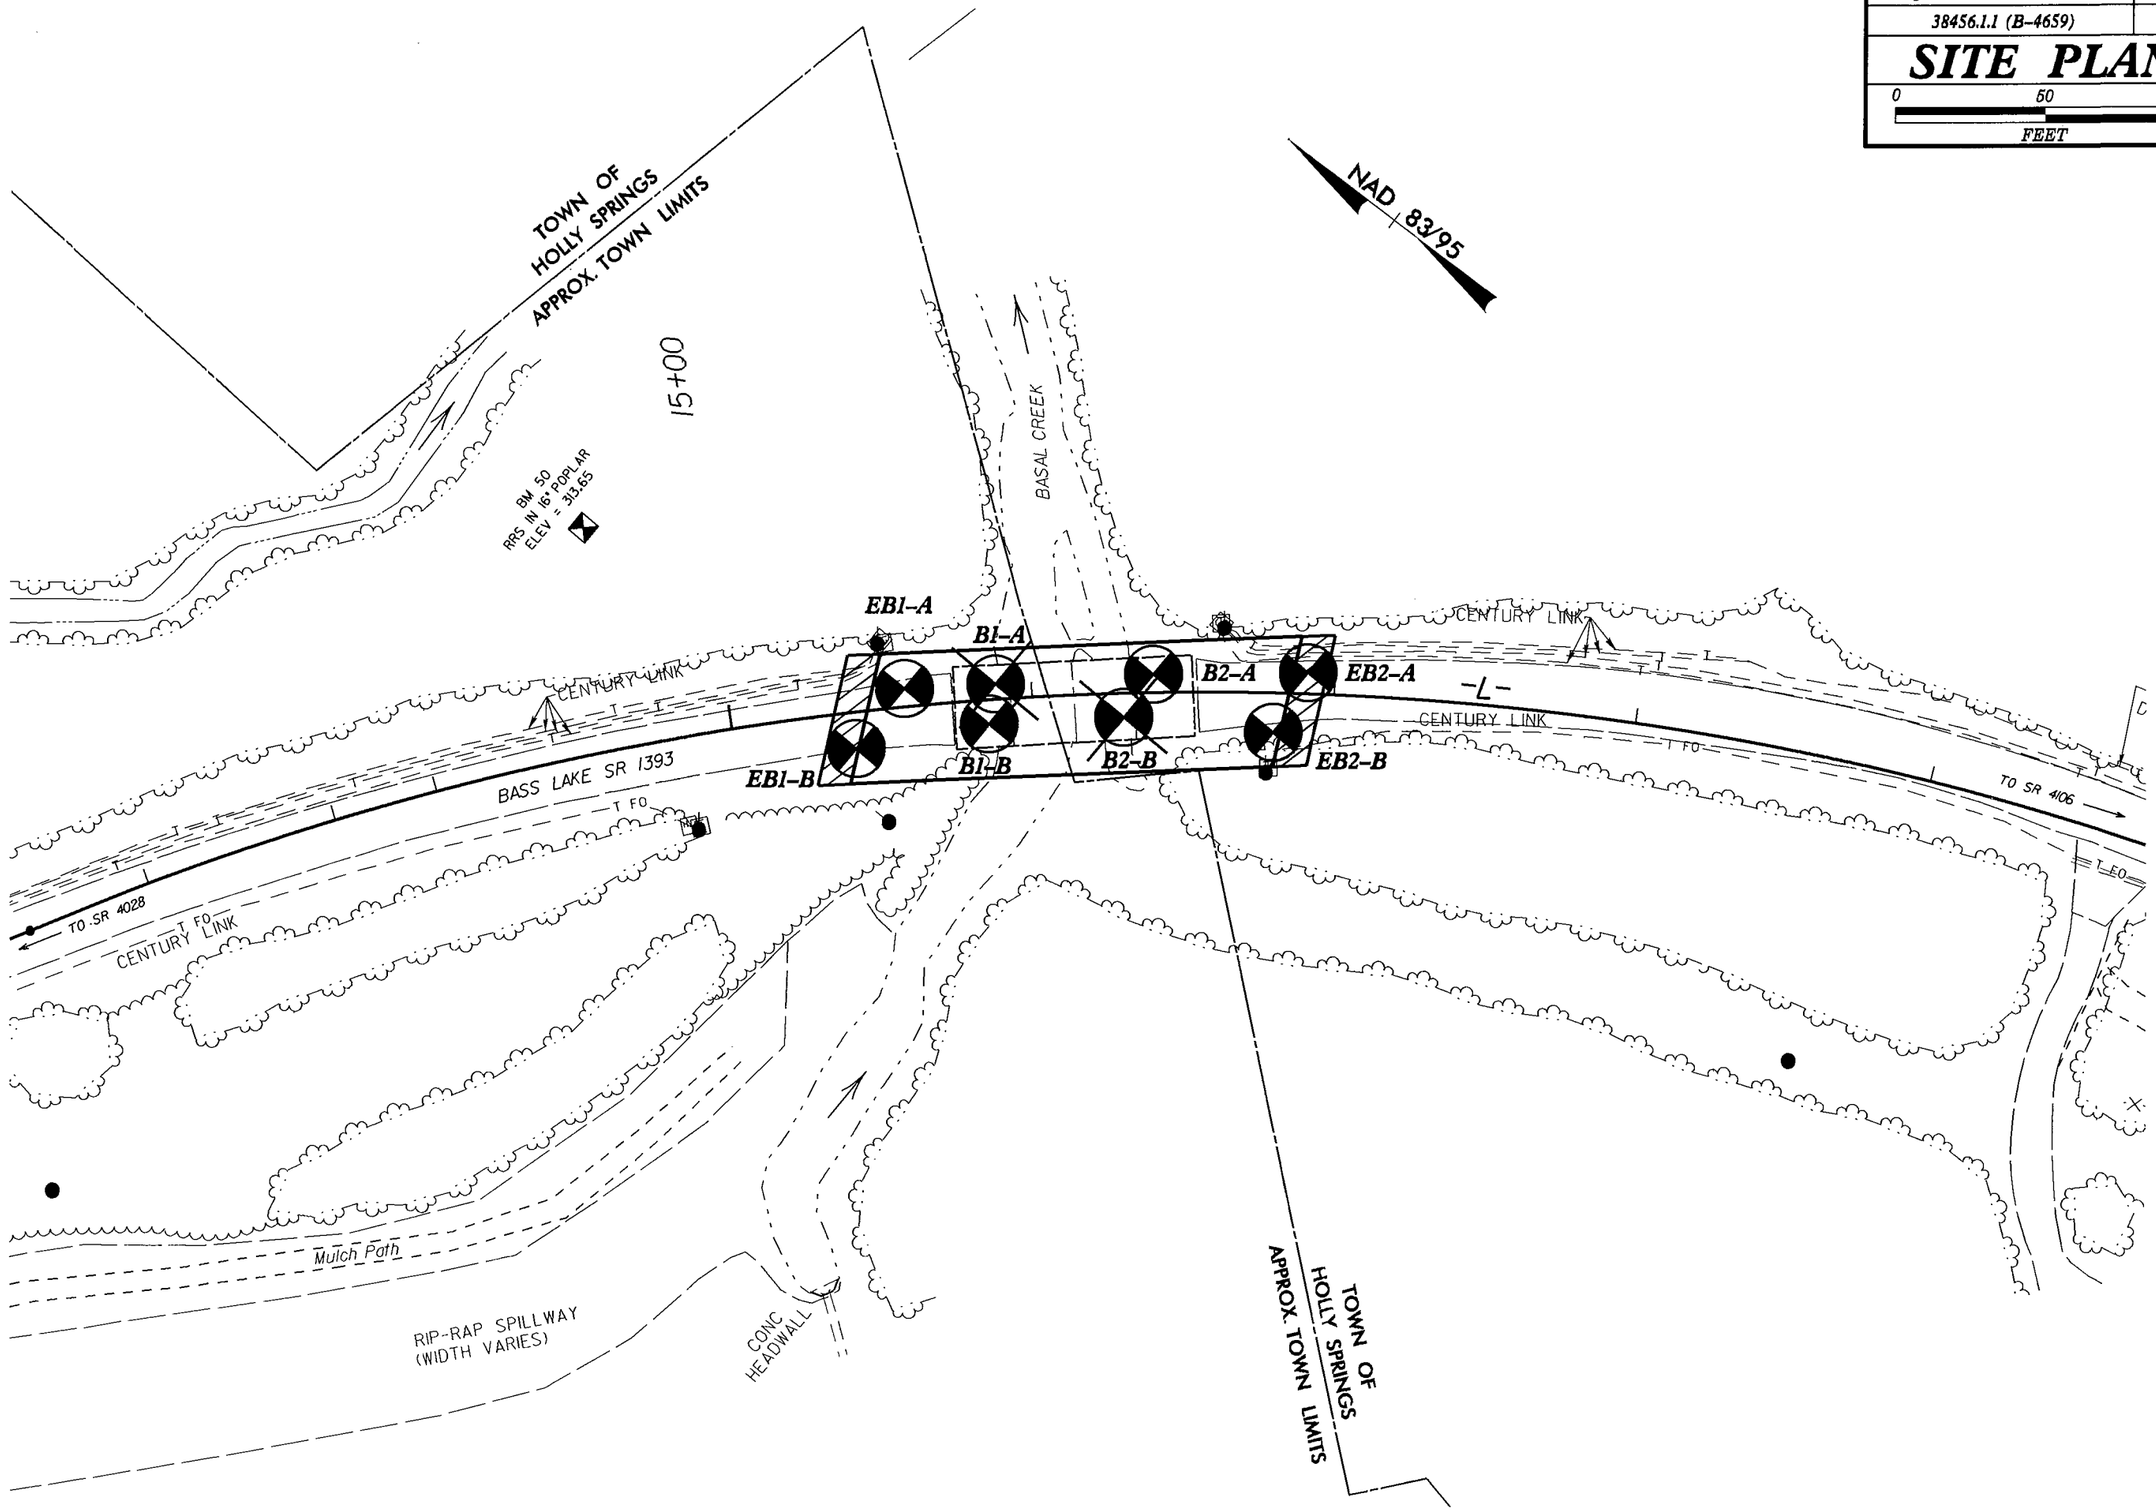


SKEW=105°