HORIZ. SCALE (FEET) 0 10 20

VE = 1:1

## CROSS SECTION THROUGH BENT 2

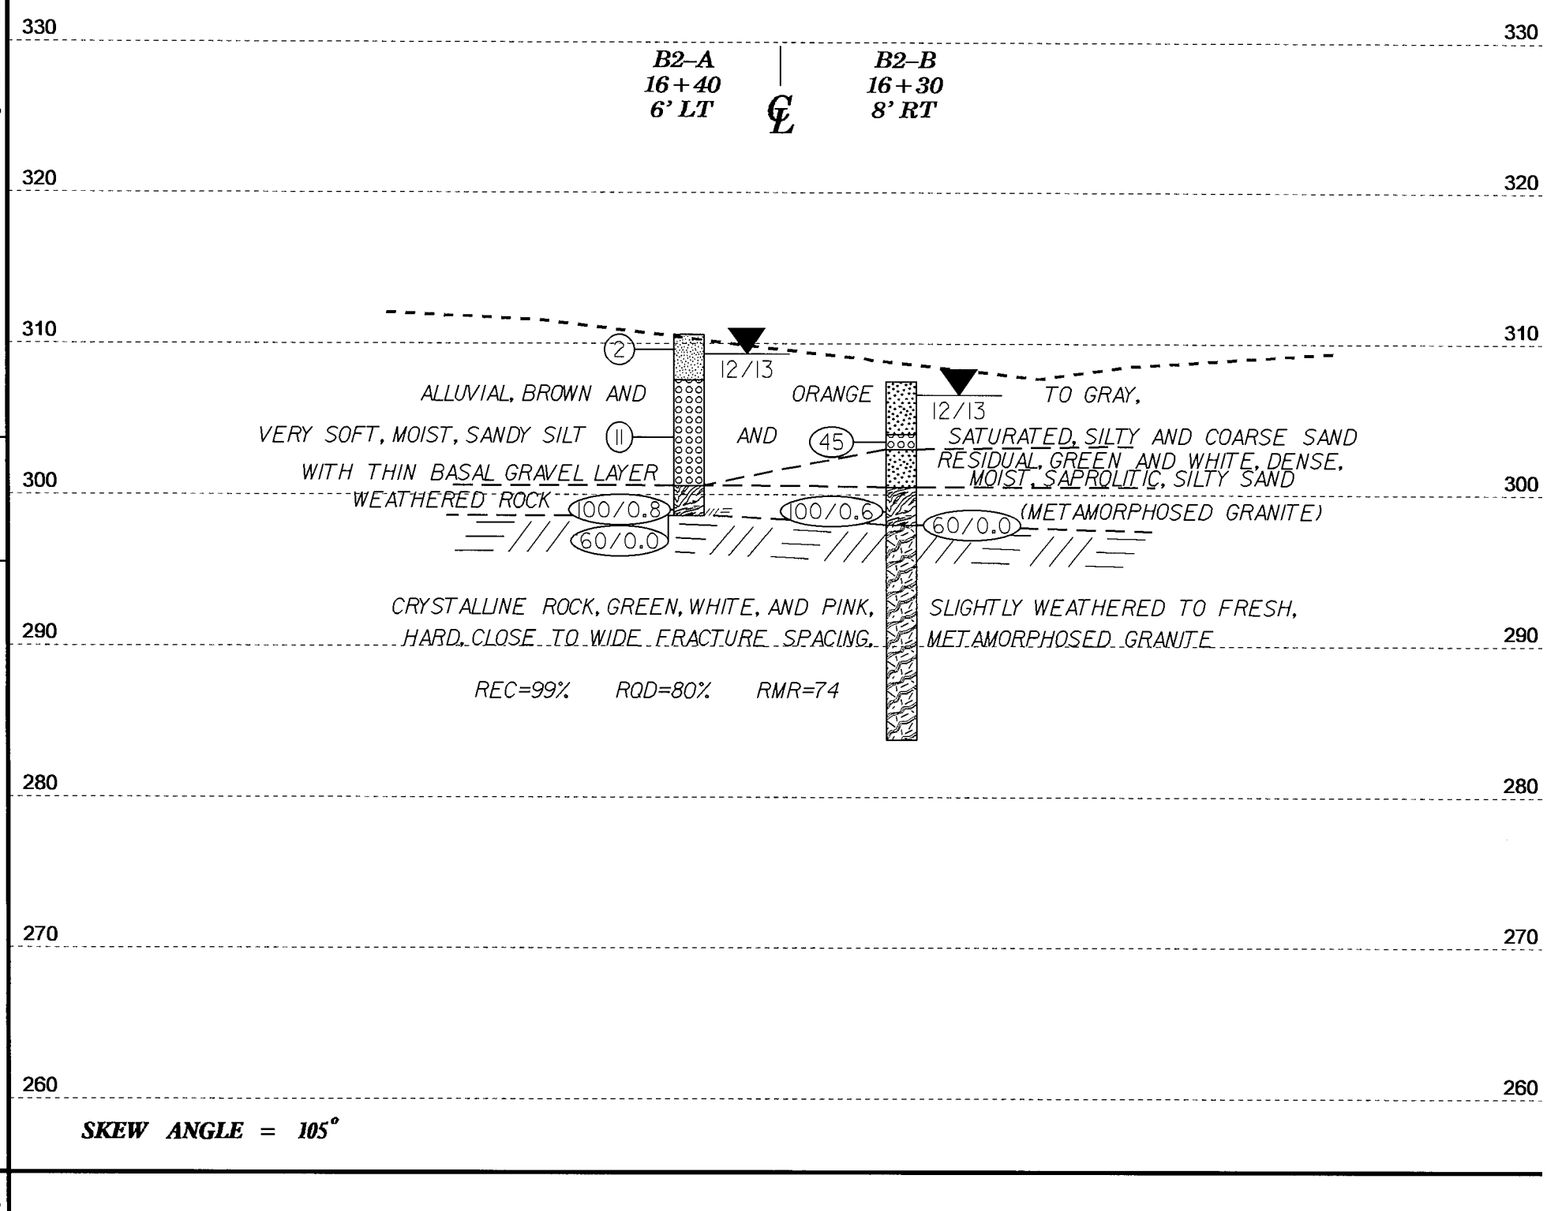


**SKEW ANGLE = 105°**

HORIZ. SCALE (FEET) 0 10 20

VE = 1:1

## CROSS SECTION THROUGH END BENT 2

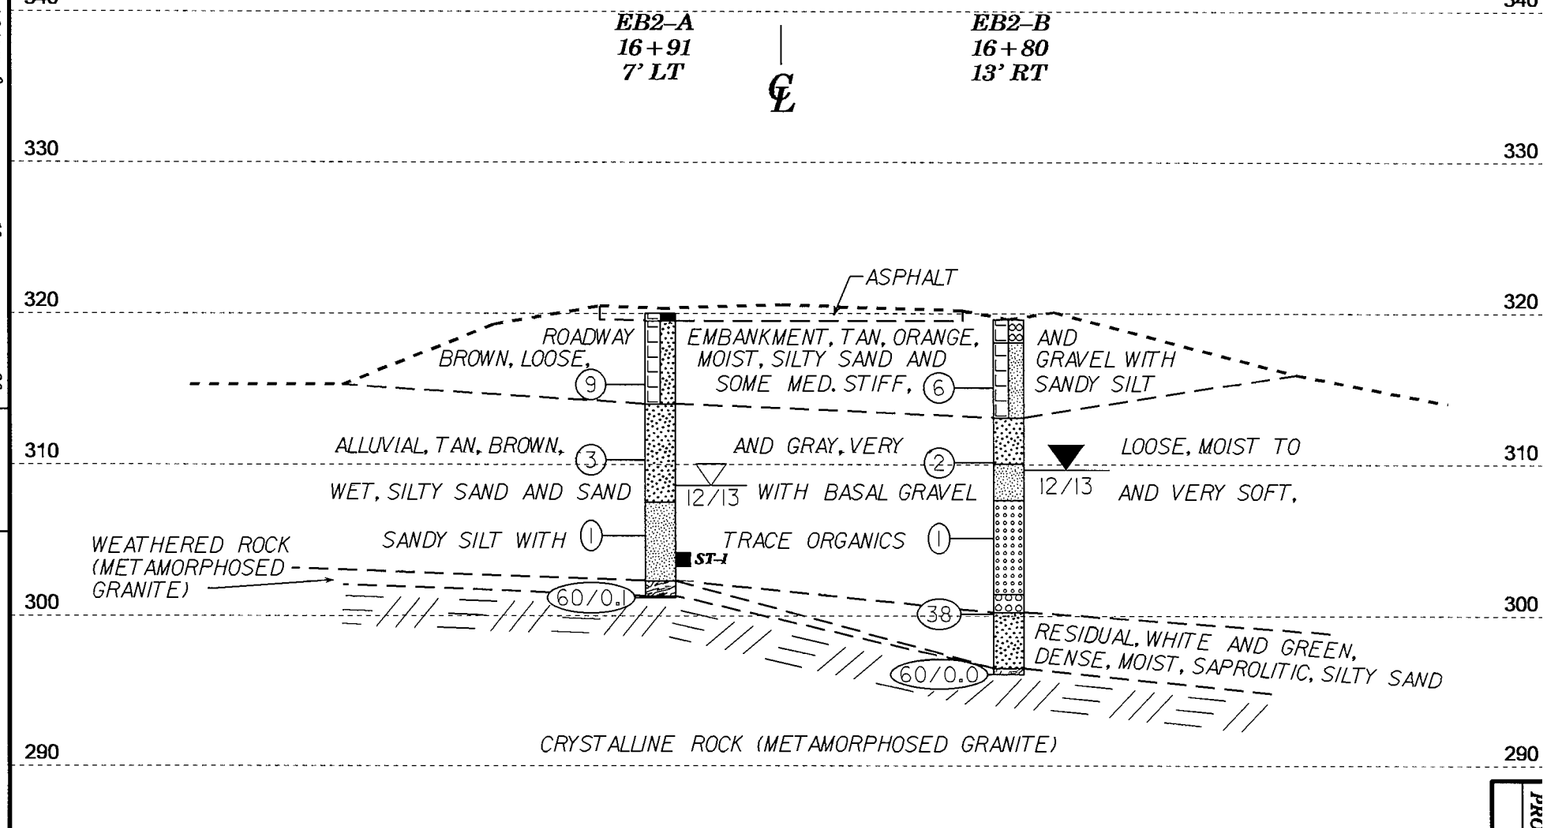


**SKEW ANGLE = 105°**

| PROJECT REFERENCE NO. | SHEET |
|---|---|
| 38456.1.1 (B-4659) | 6 |