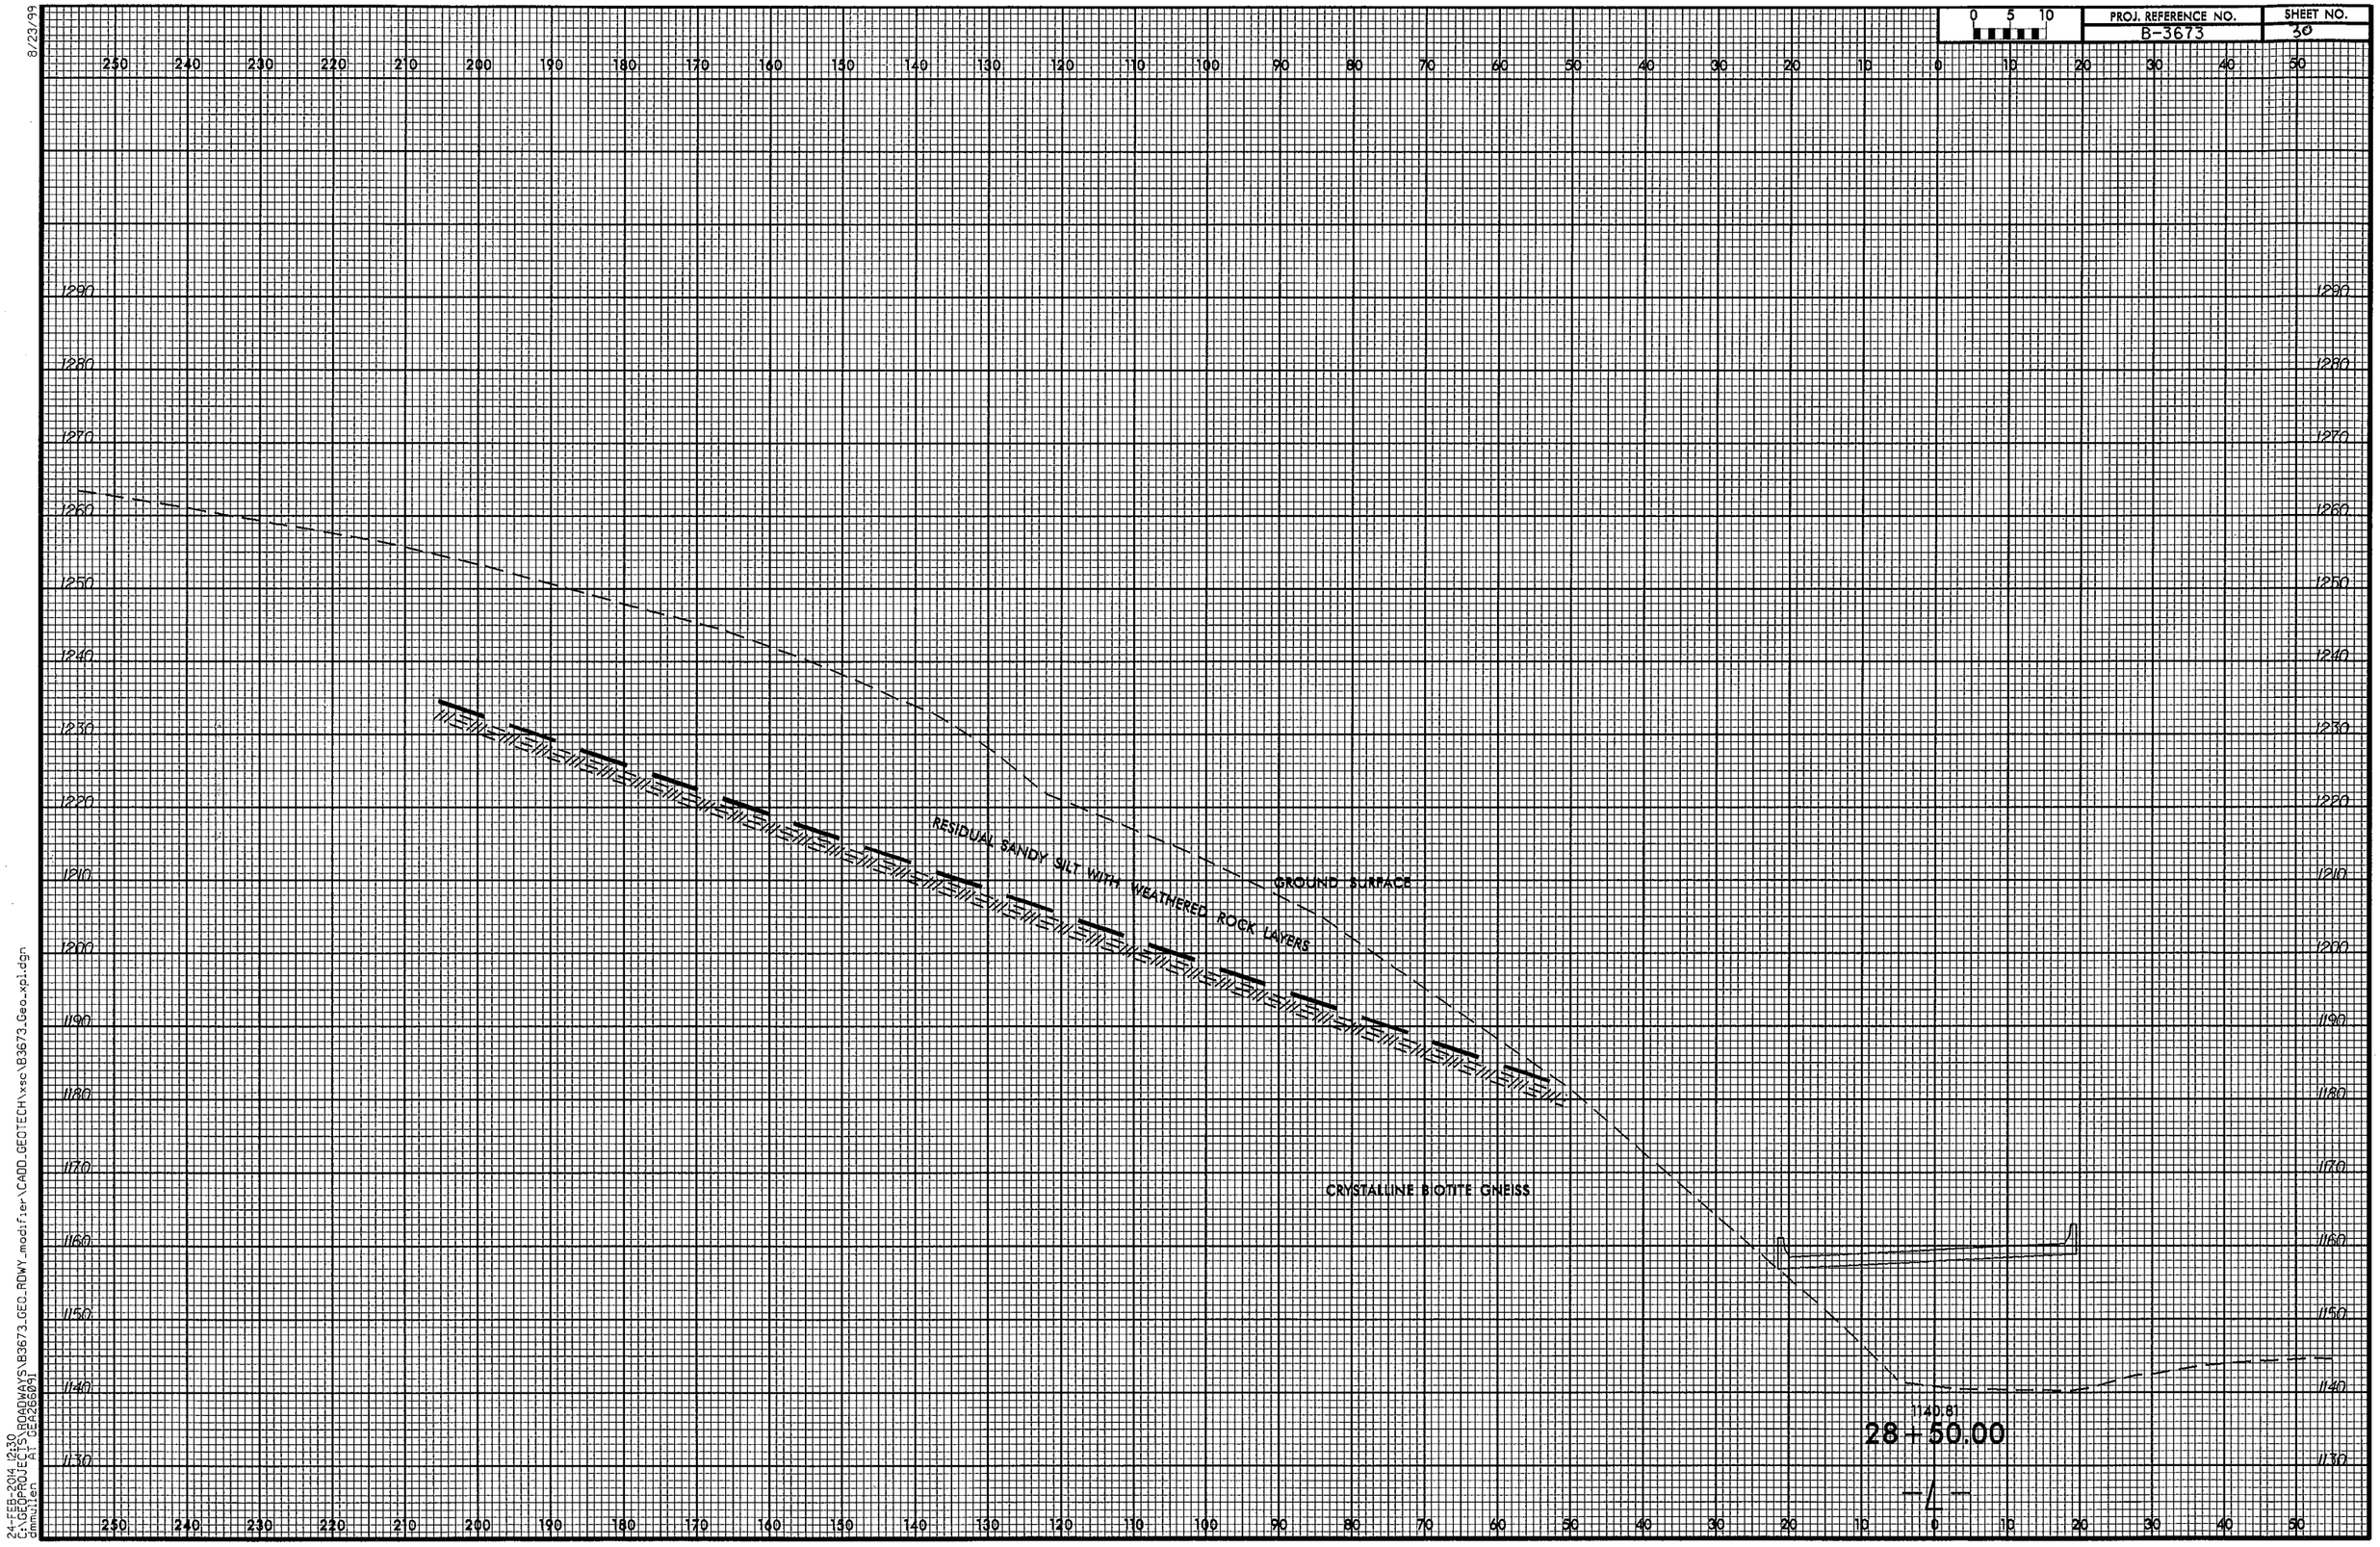

8/23/99
24-FEB-2014 12:30
C:\GEOPROJECTS\ROADWAYS\B3673_GEO_RDWY_modifier\CADD_GEOTECH\xsc\B3673_Geo_xpl.dgn
dmmulleN AT GEA26601