PROJECT REFERENCE NO.	SHEET NO.
B-3673	5

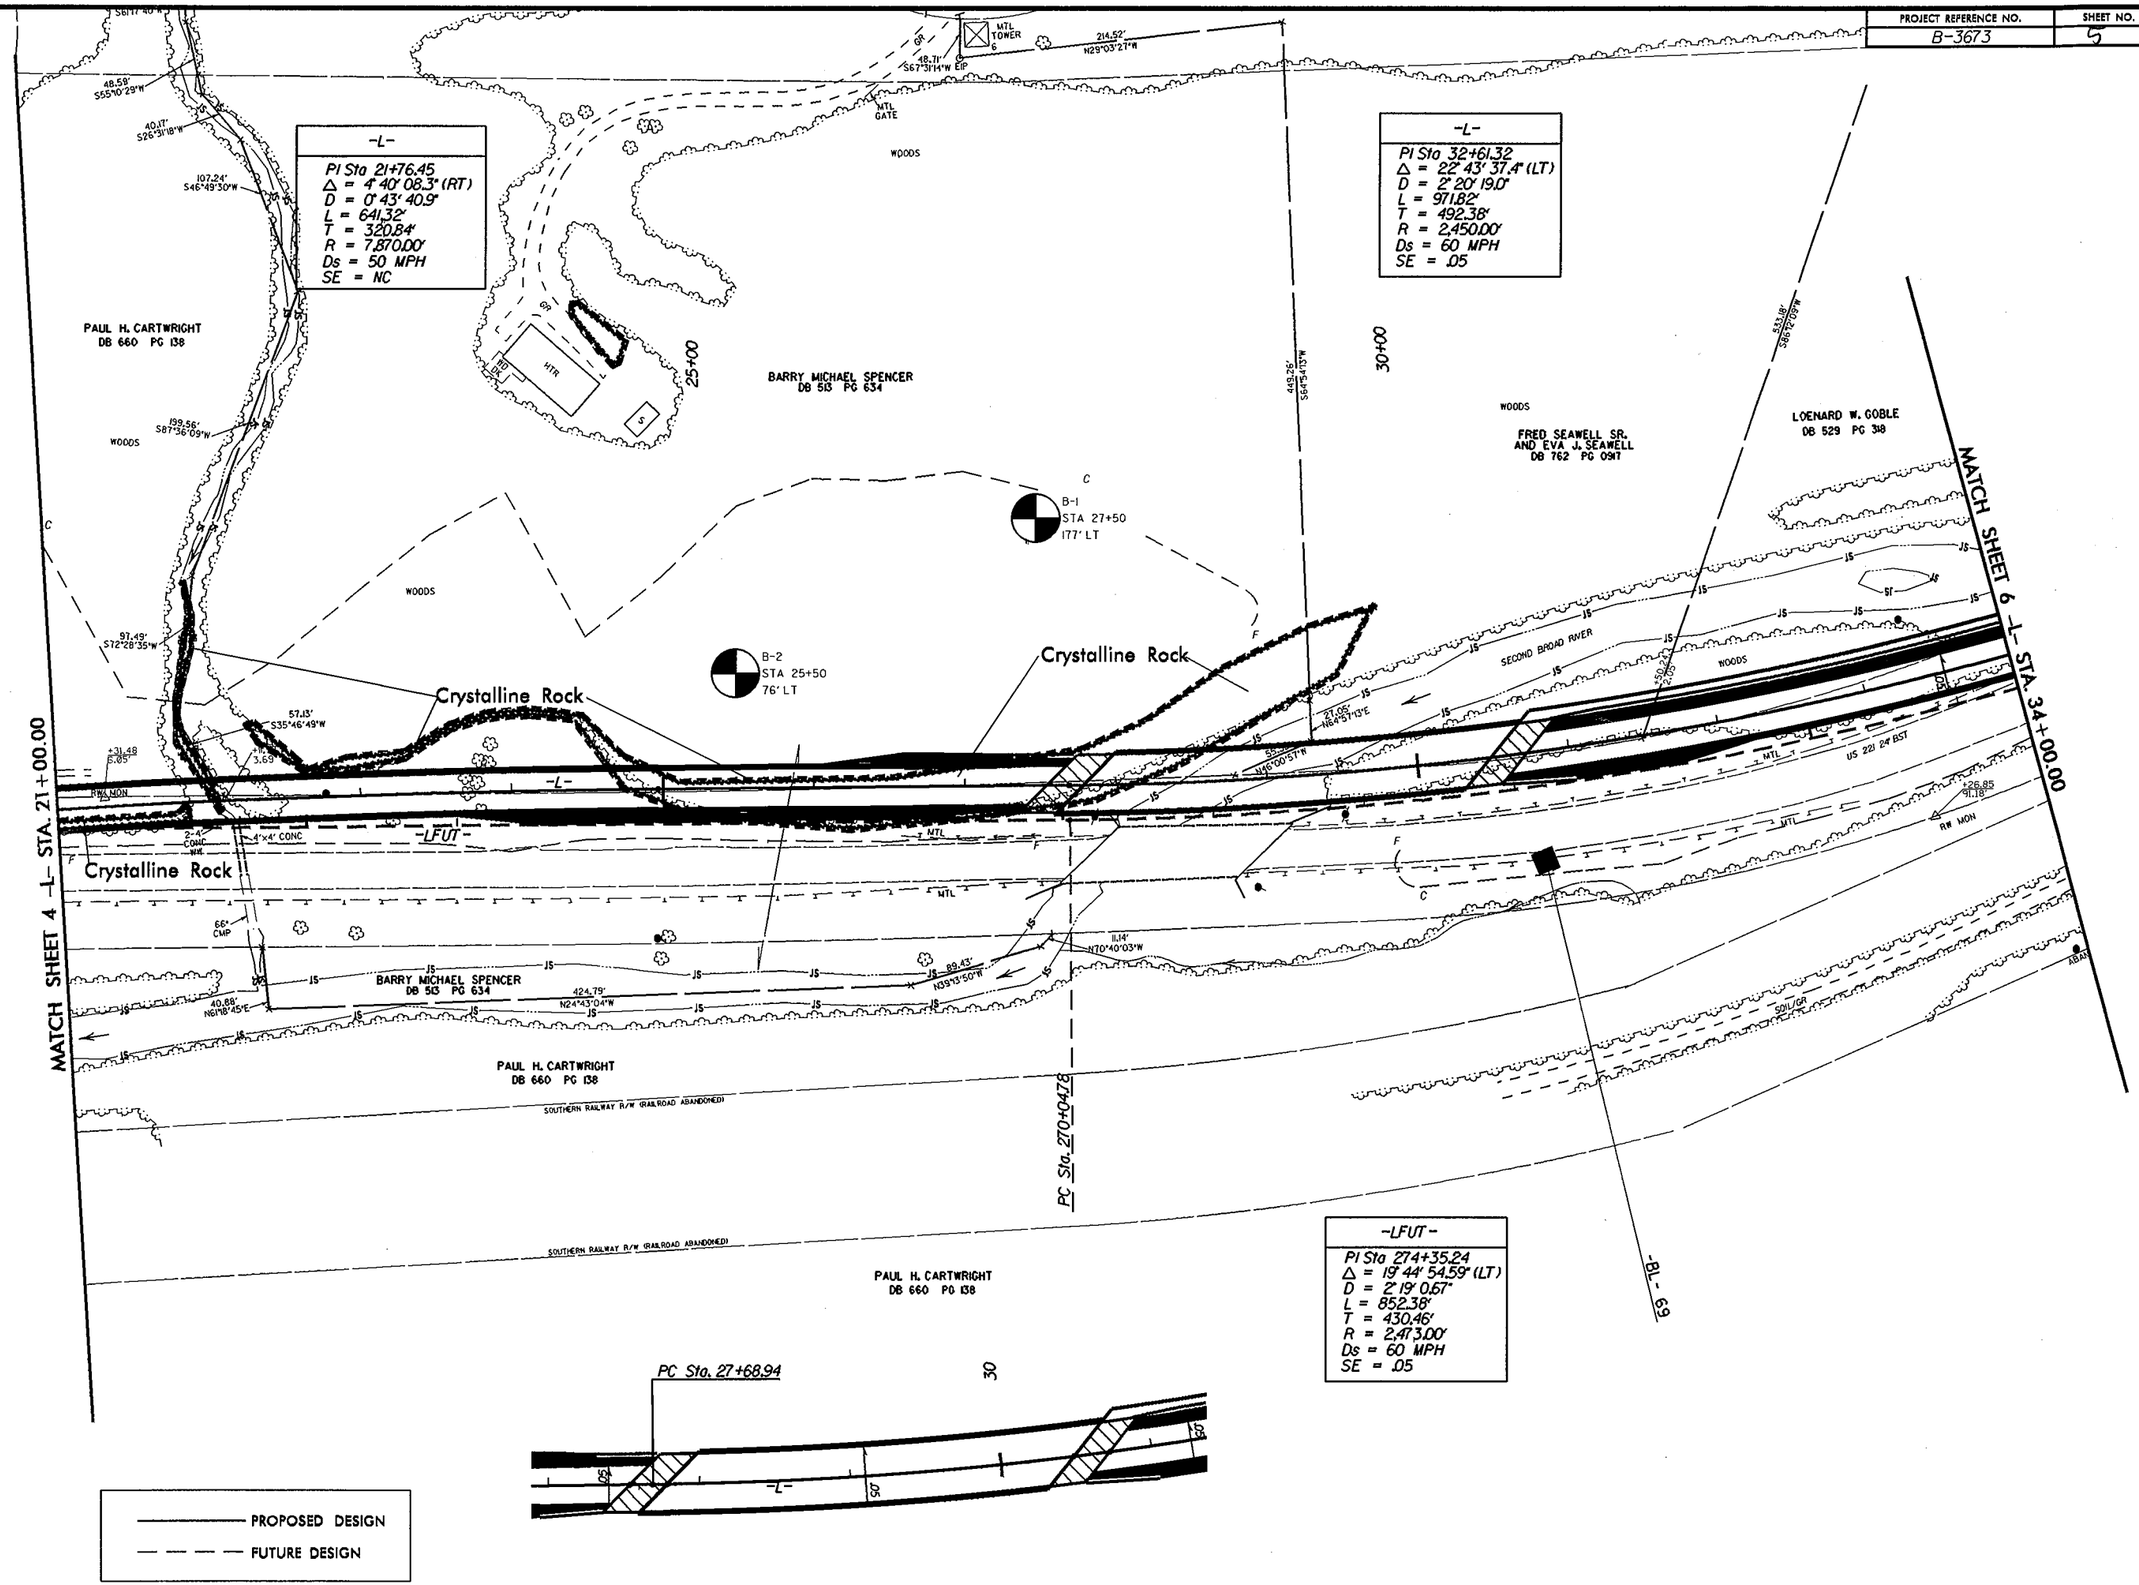

REVISIONS

8/17/99

20-FEB-2014 14:37
C:\GEOPROJECTS\ROADWAYS\B3673_GEO_RDWY_mod
fmowilleo AT (FEAZEBGS)

f:\er\CADD_GEOTECH\PlanProf\B-3673_Geo_psh_05.dgn