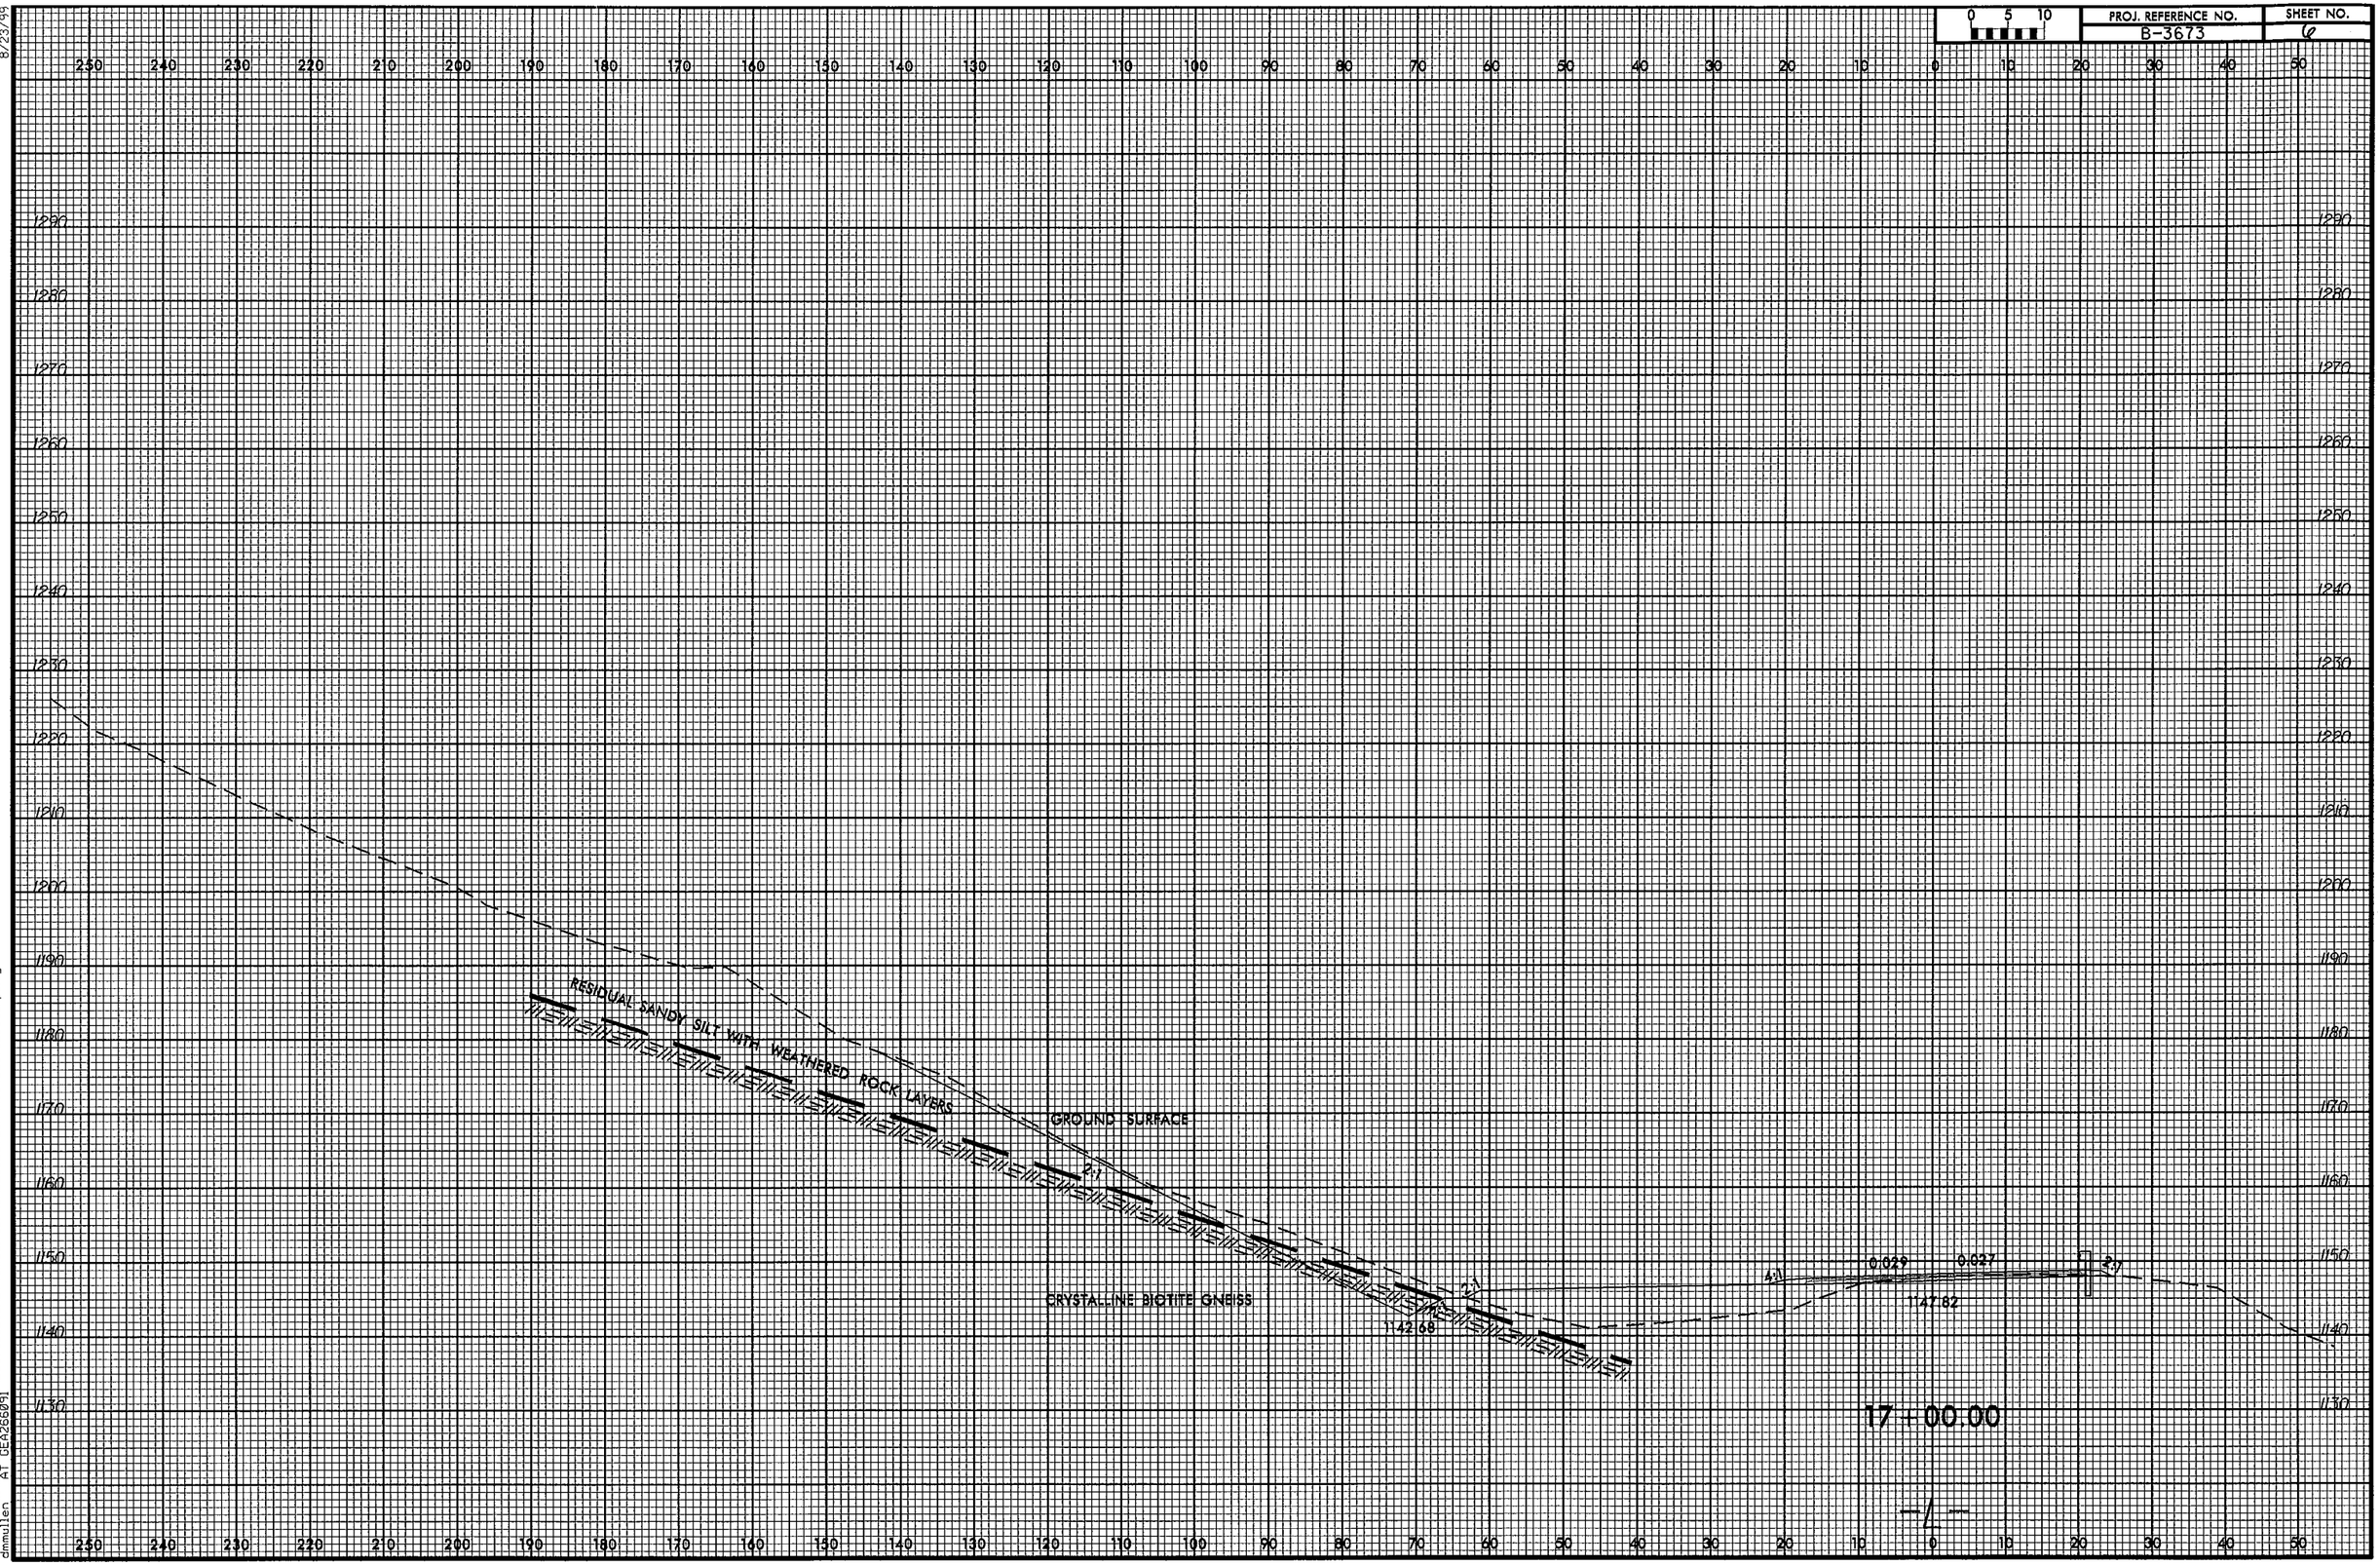

8/23/99
24-FEB-2014 13:08
C:\GEOPROJECTS\ROADWAYS\B3673_GED_RDWY_modifier\CADD_GEOTECH\xsc\B3673_Geo_xpl.dgn
dmmullen A1 GEA26B91