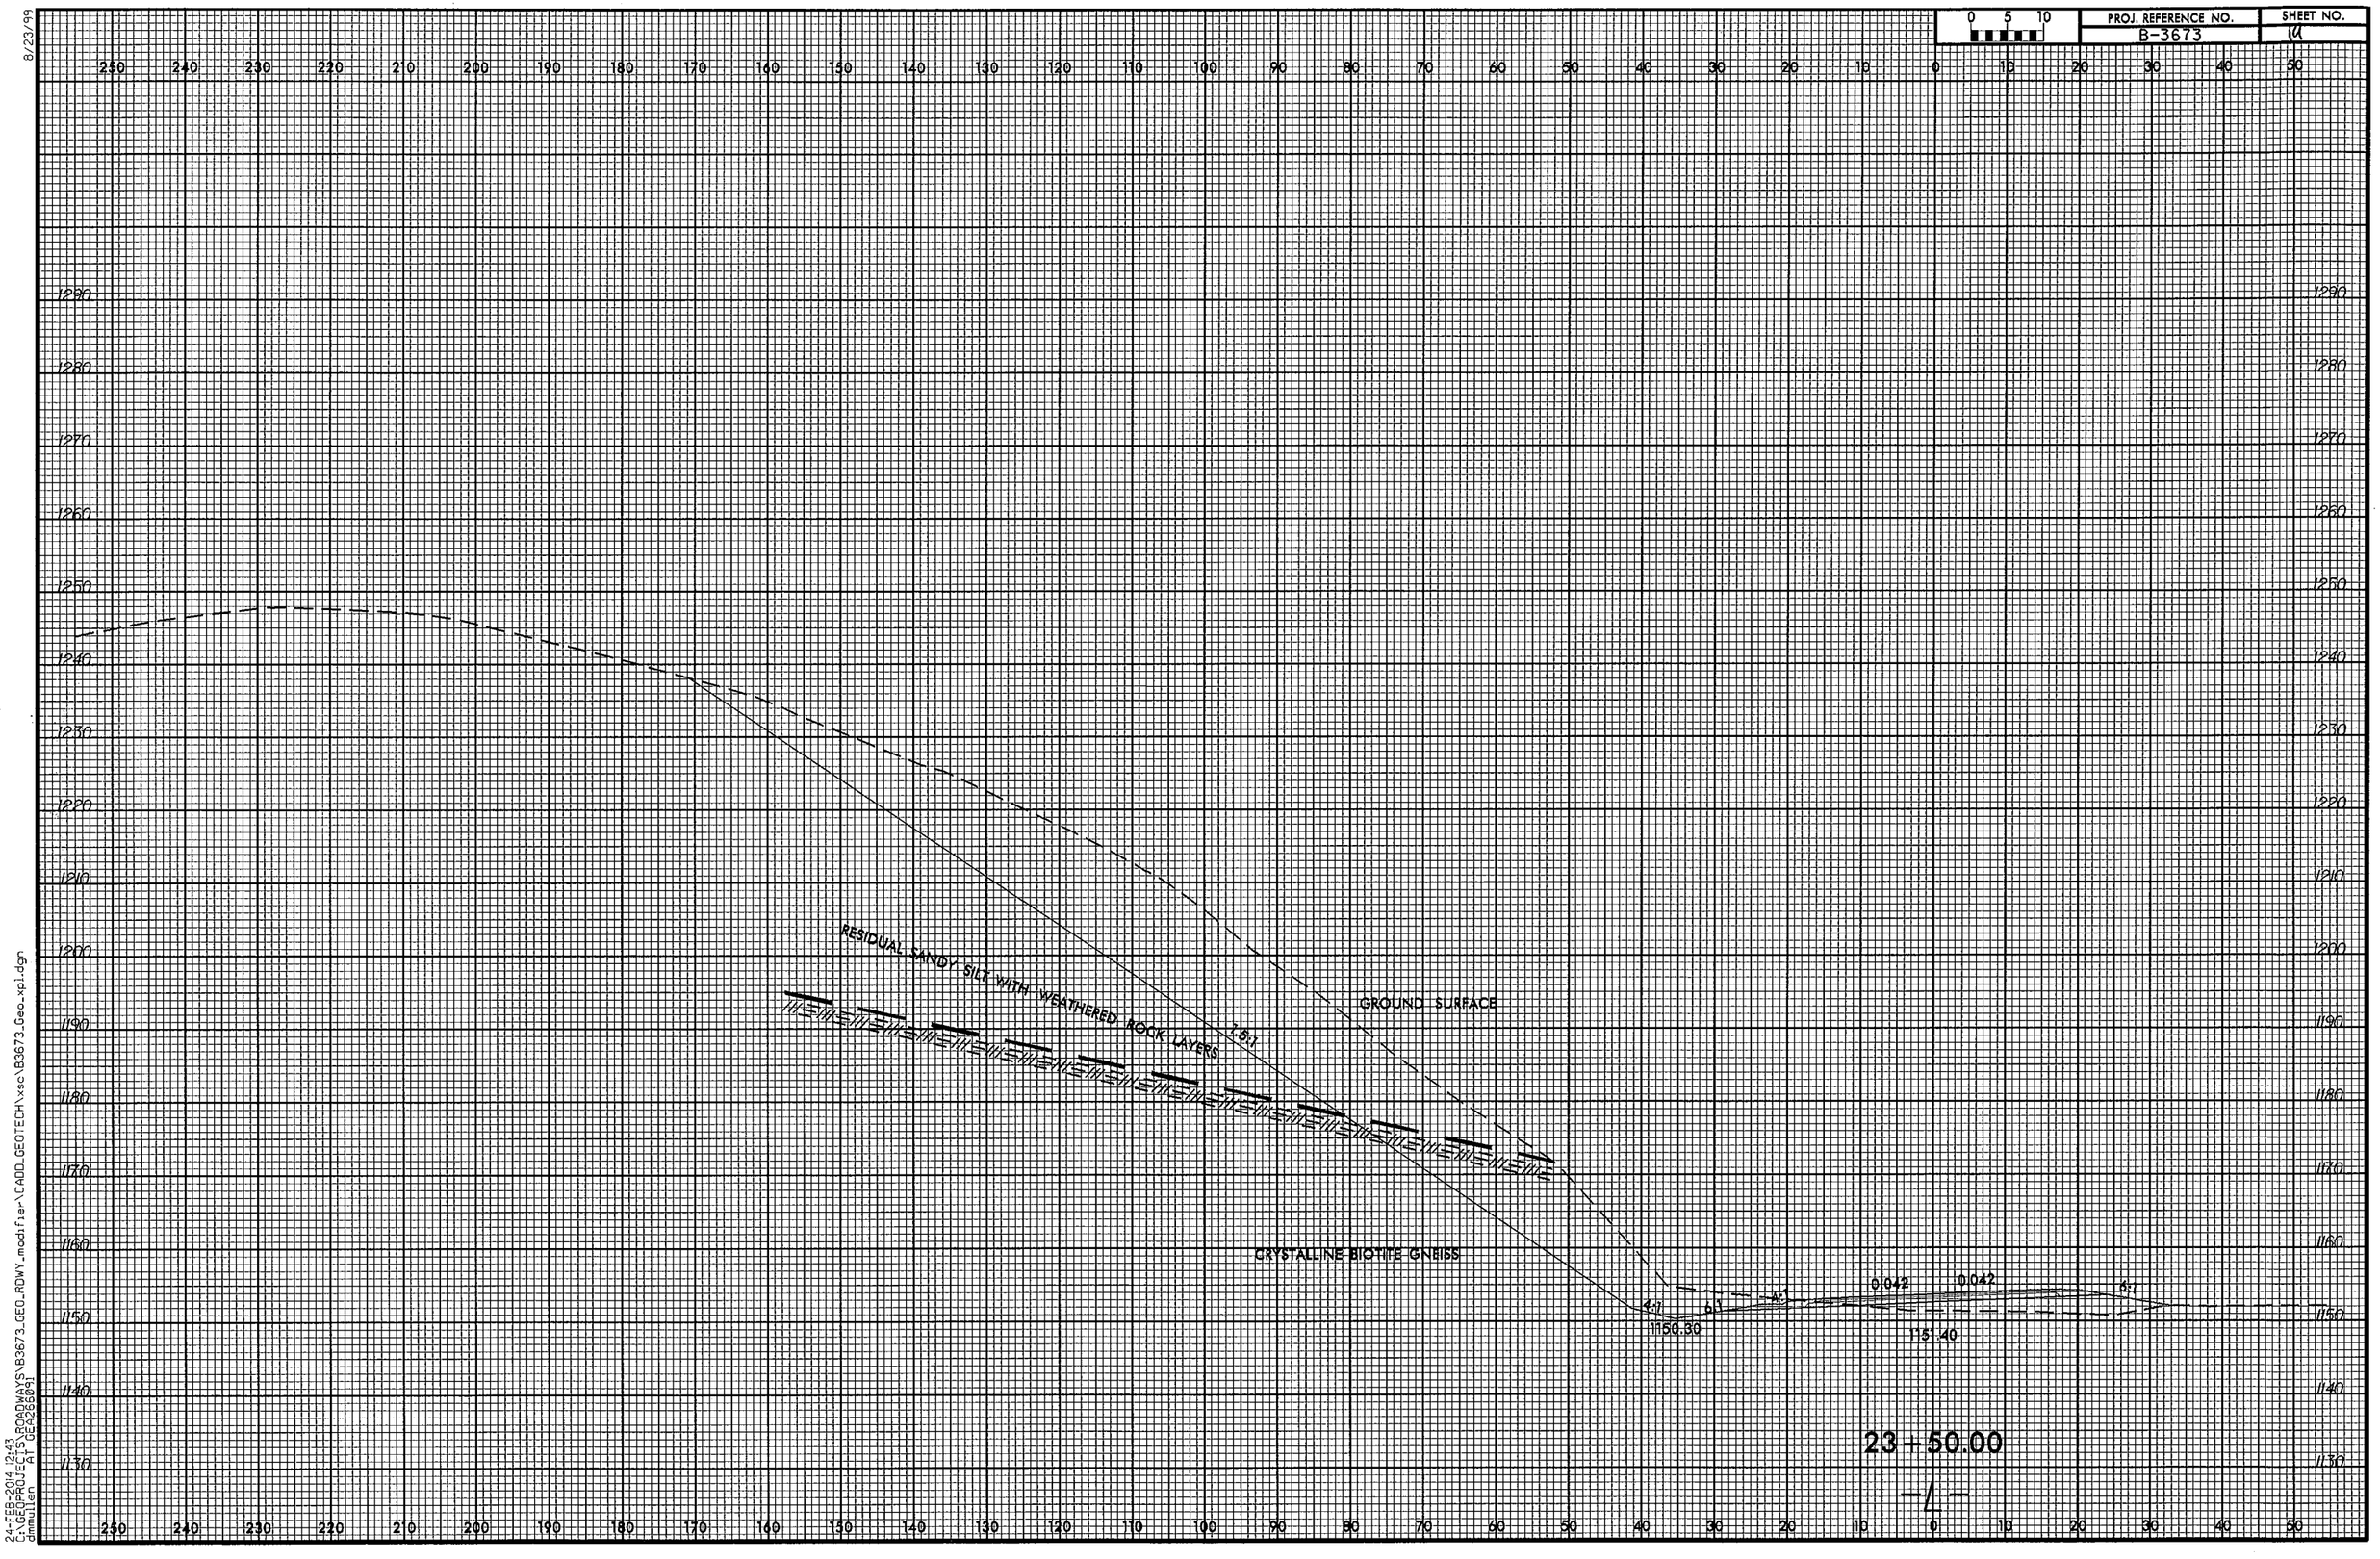

8/23/99

24-FEB-2014 12:43
C:\DEQPROJECTS\DEQROADWAYS\B3673_GEO_RDWY_modifier\CADD_GEOTECH\xsc\B3673_Geo_xpl.dgn
bmoulden
A1, GEA2S8D1