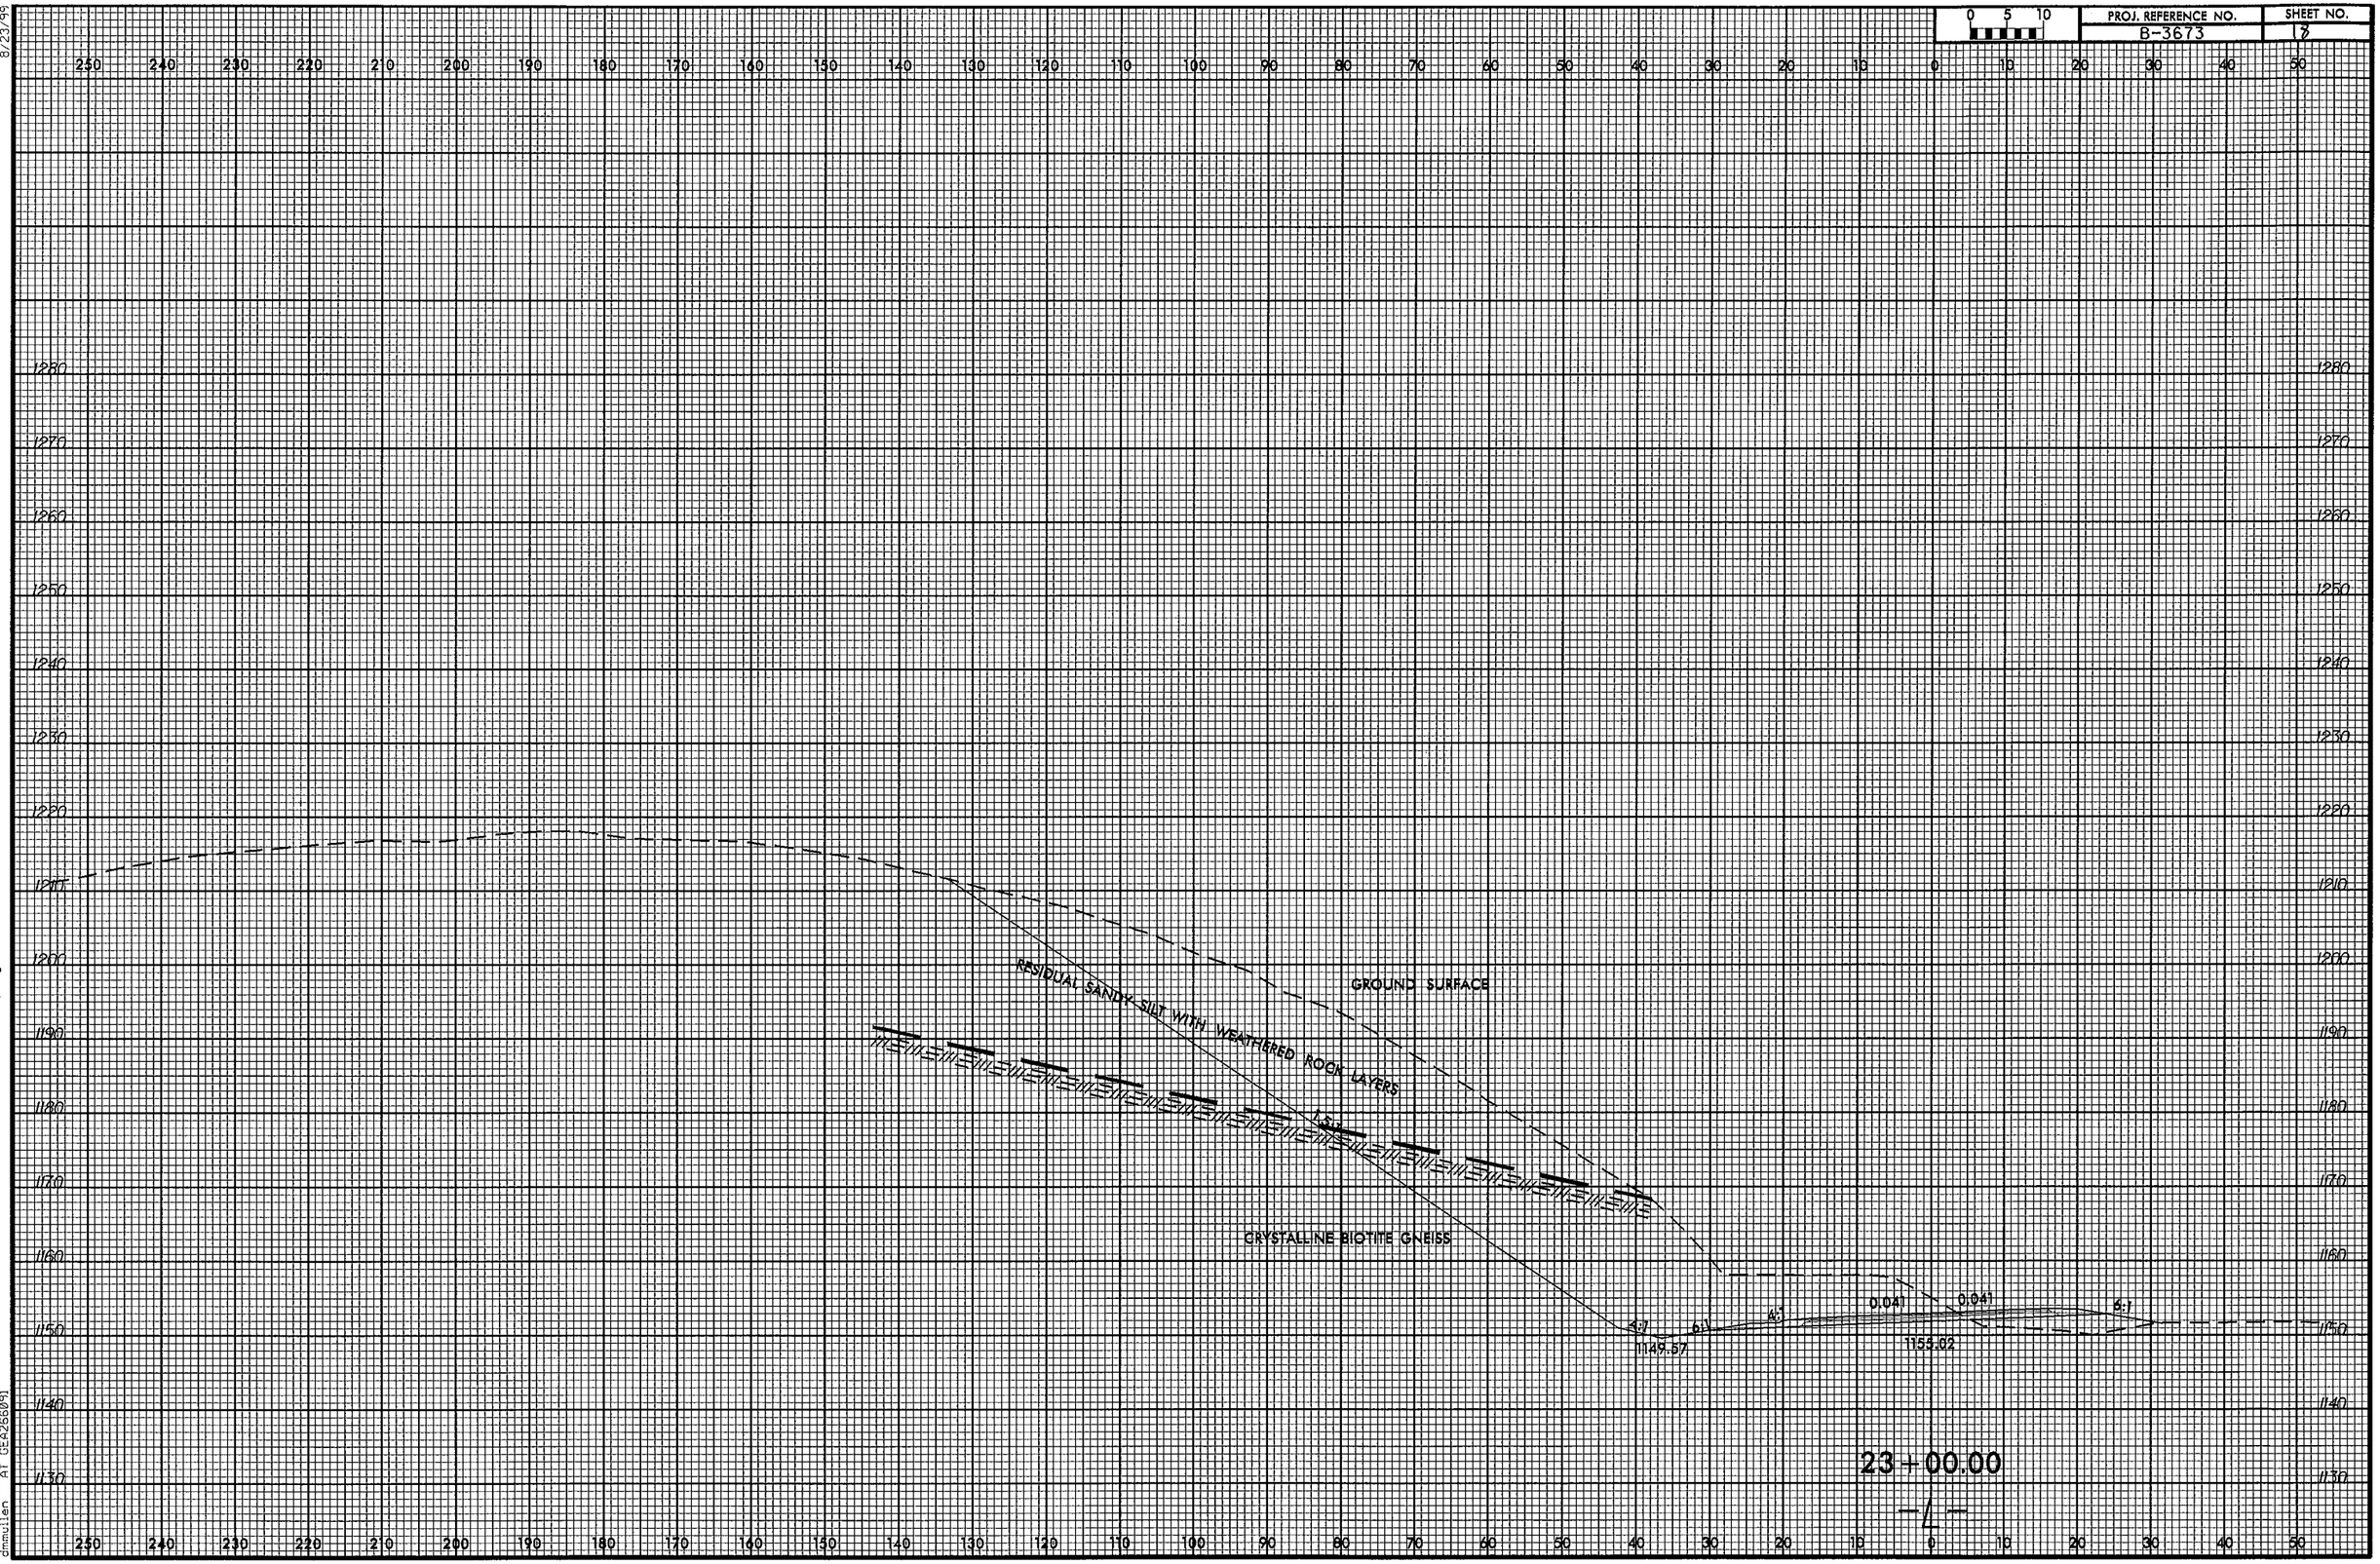

8/23/99

24-FEB-2014 12:44
C:\GEOPROJECTS\ROADWAYS\B3673_GEO_RDWY_modif:e:\CADD_GEOTECH\xsc\B3673_Geo_xpl.dgn
dmmitten A1 GE2426091