8/23/99

0 5 10	PROJ. REFERENCE NO.	SHEET NO.
	B-3673	26

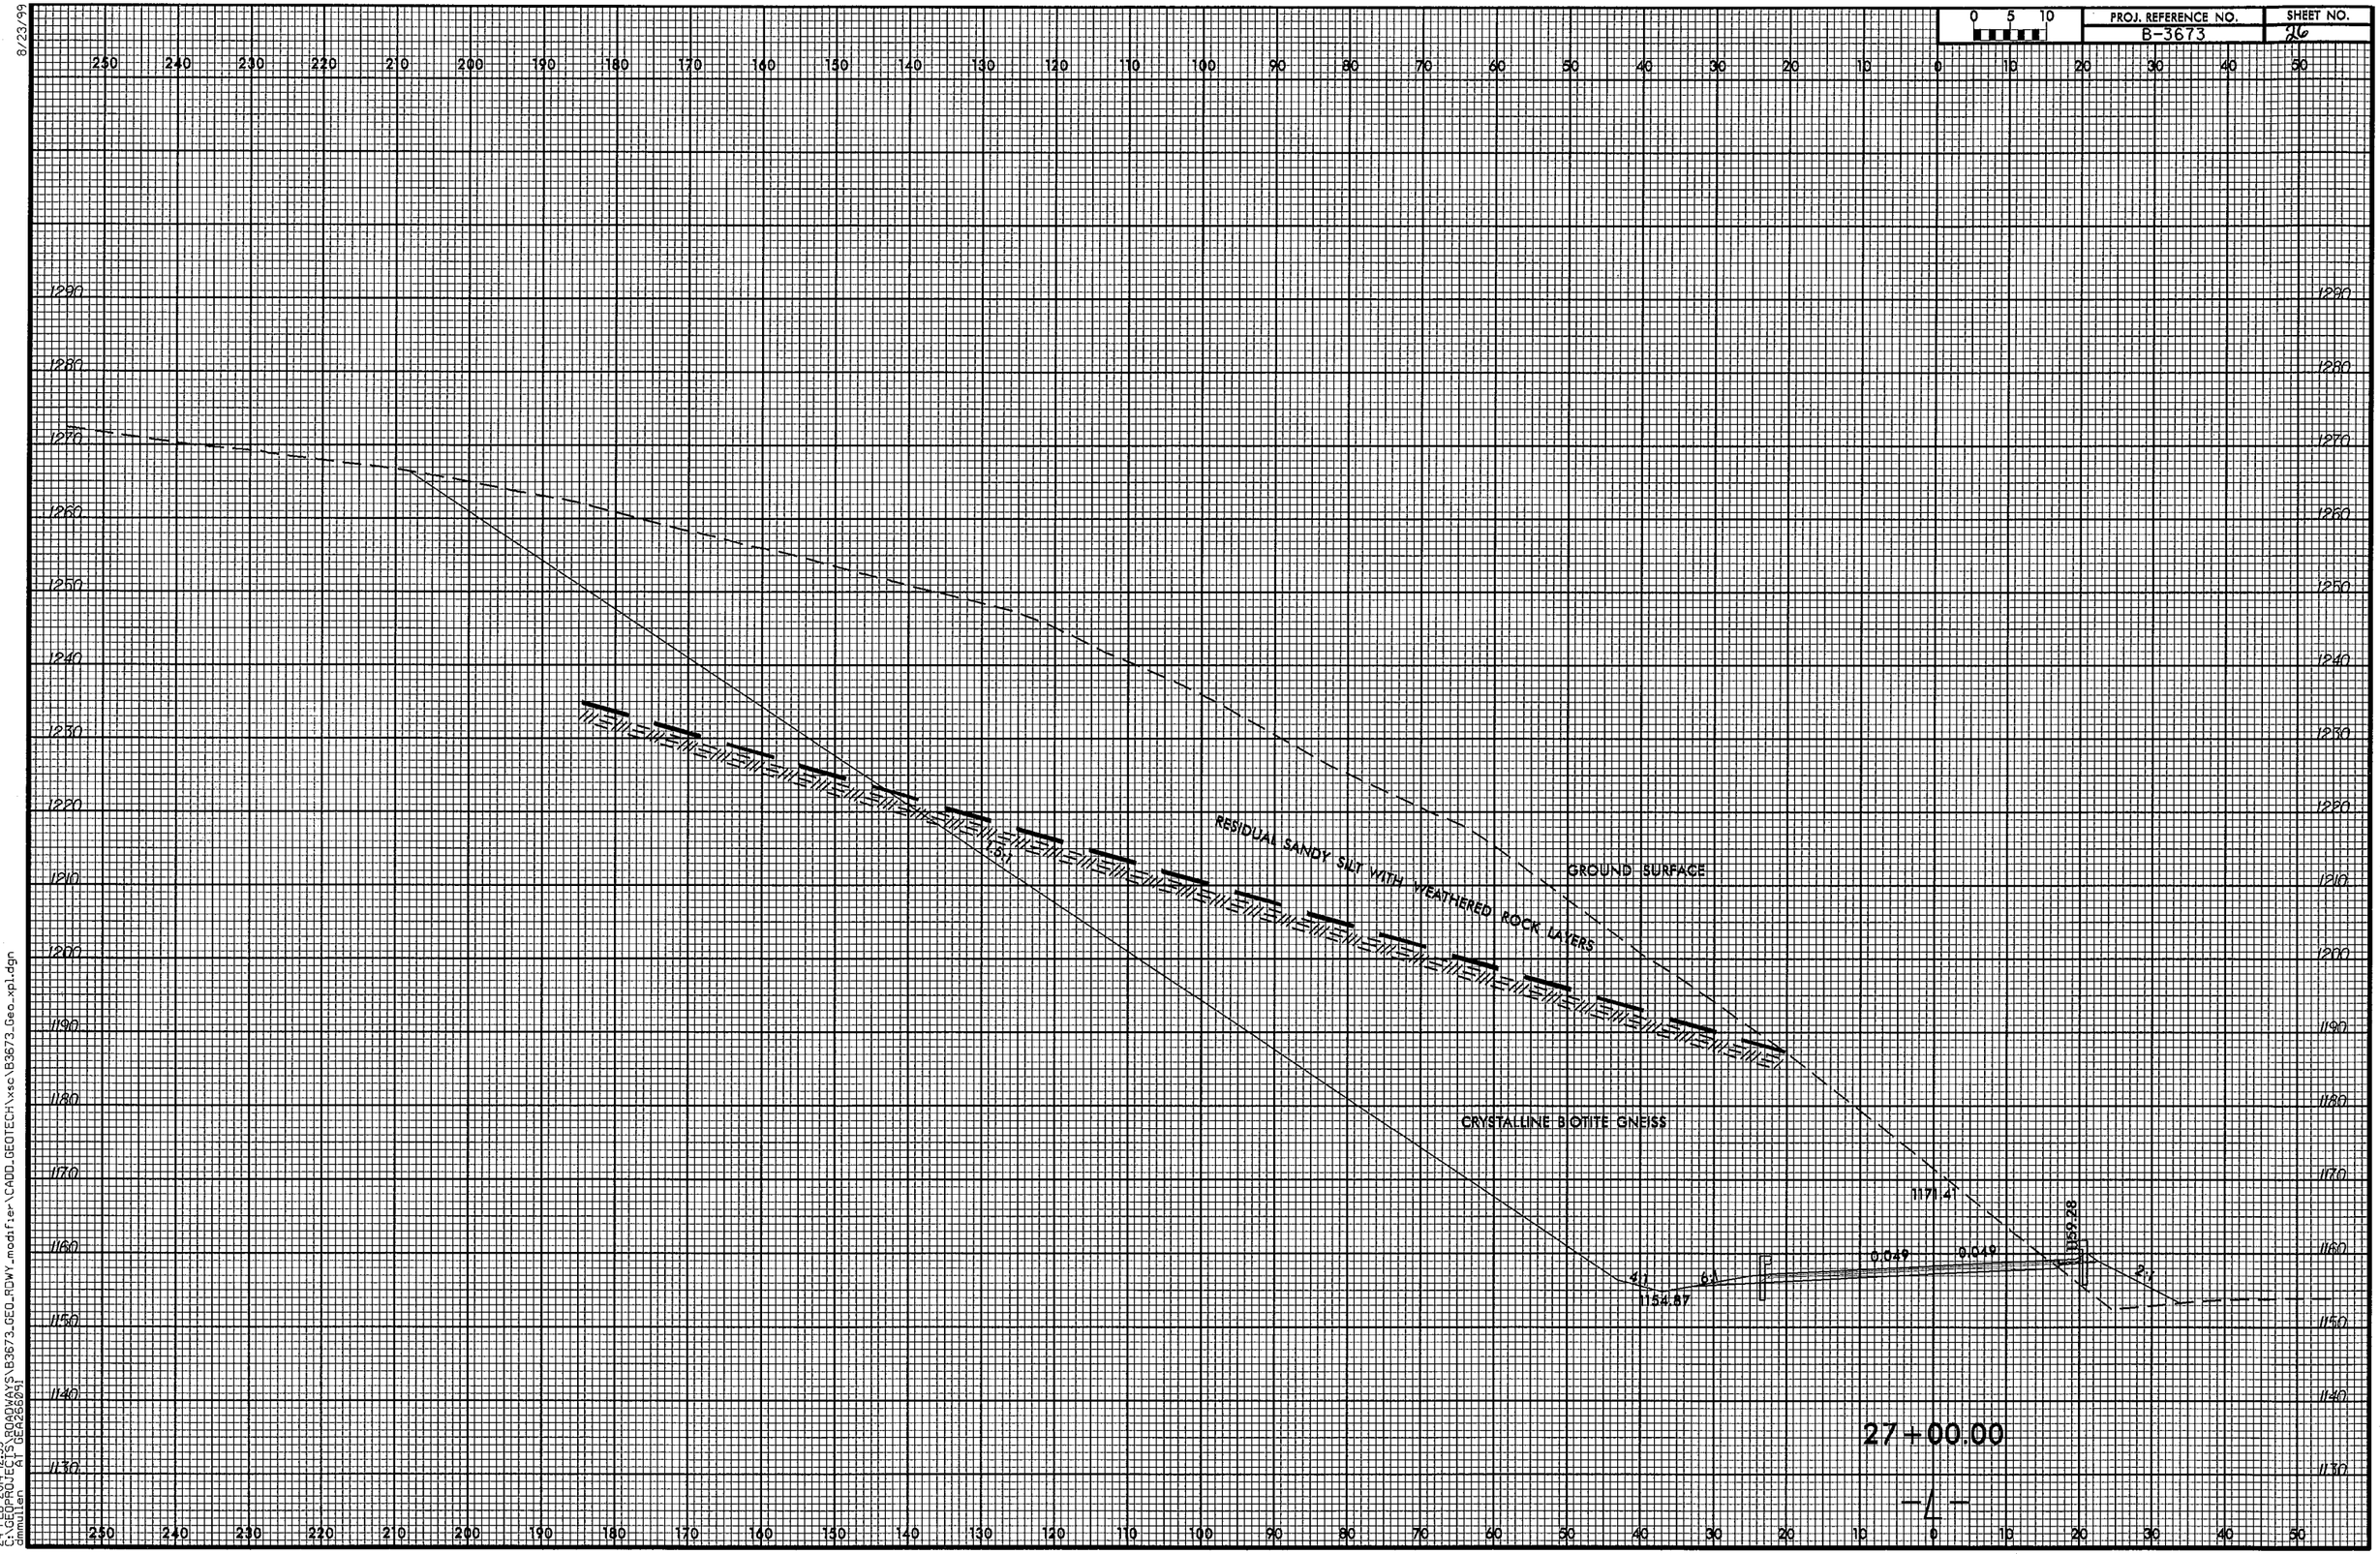

24-FEB-2014 12:35
C:\GEOPROJECTS\ROADWAYS\B3673_GEO_RDWY_modifier\CADD_GEOTECH\xsc\B3673_Geo_xpl.dgn
dmmullen
AT GEA26604J