0 2.5 5	PROJ. REFERENCE NO.	SHEET NO.
	B-5124	X-26

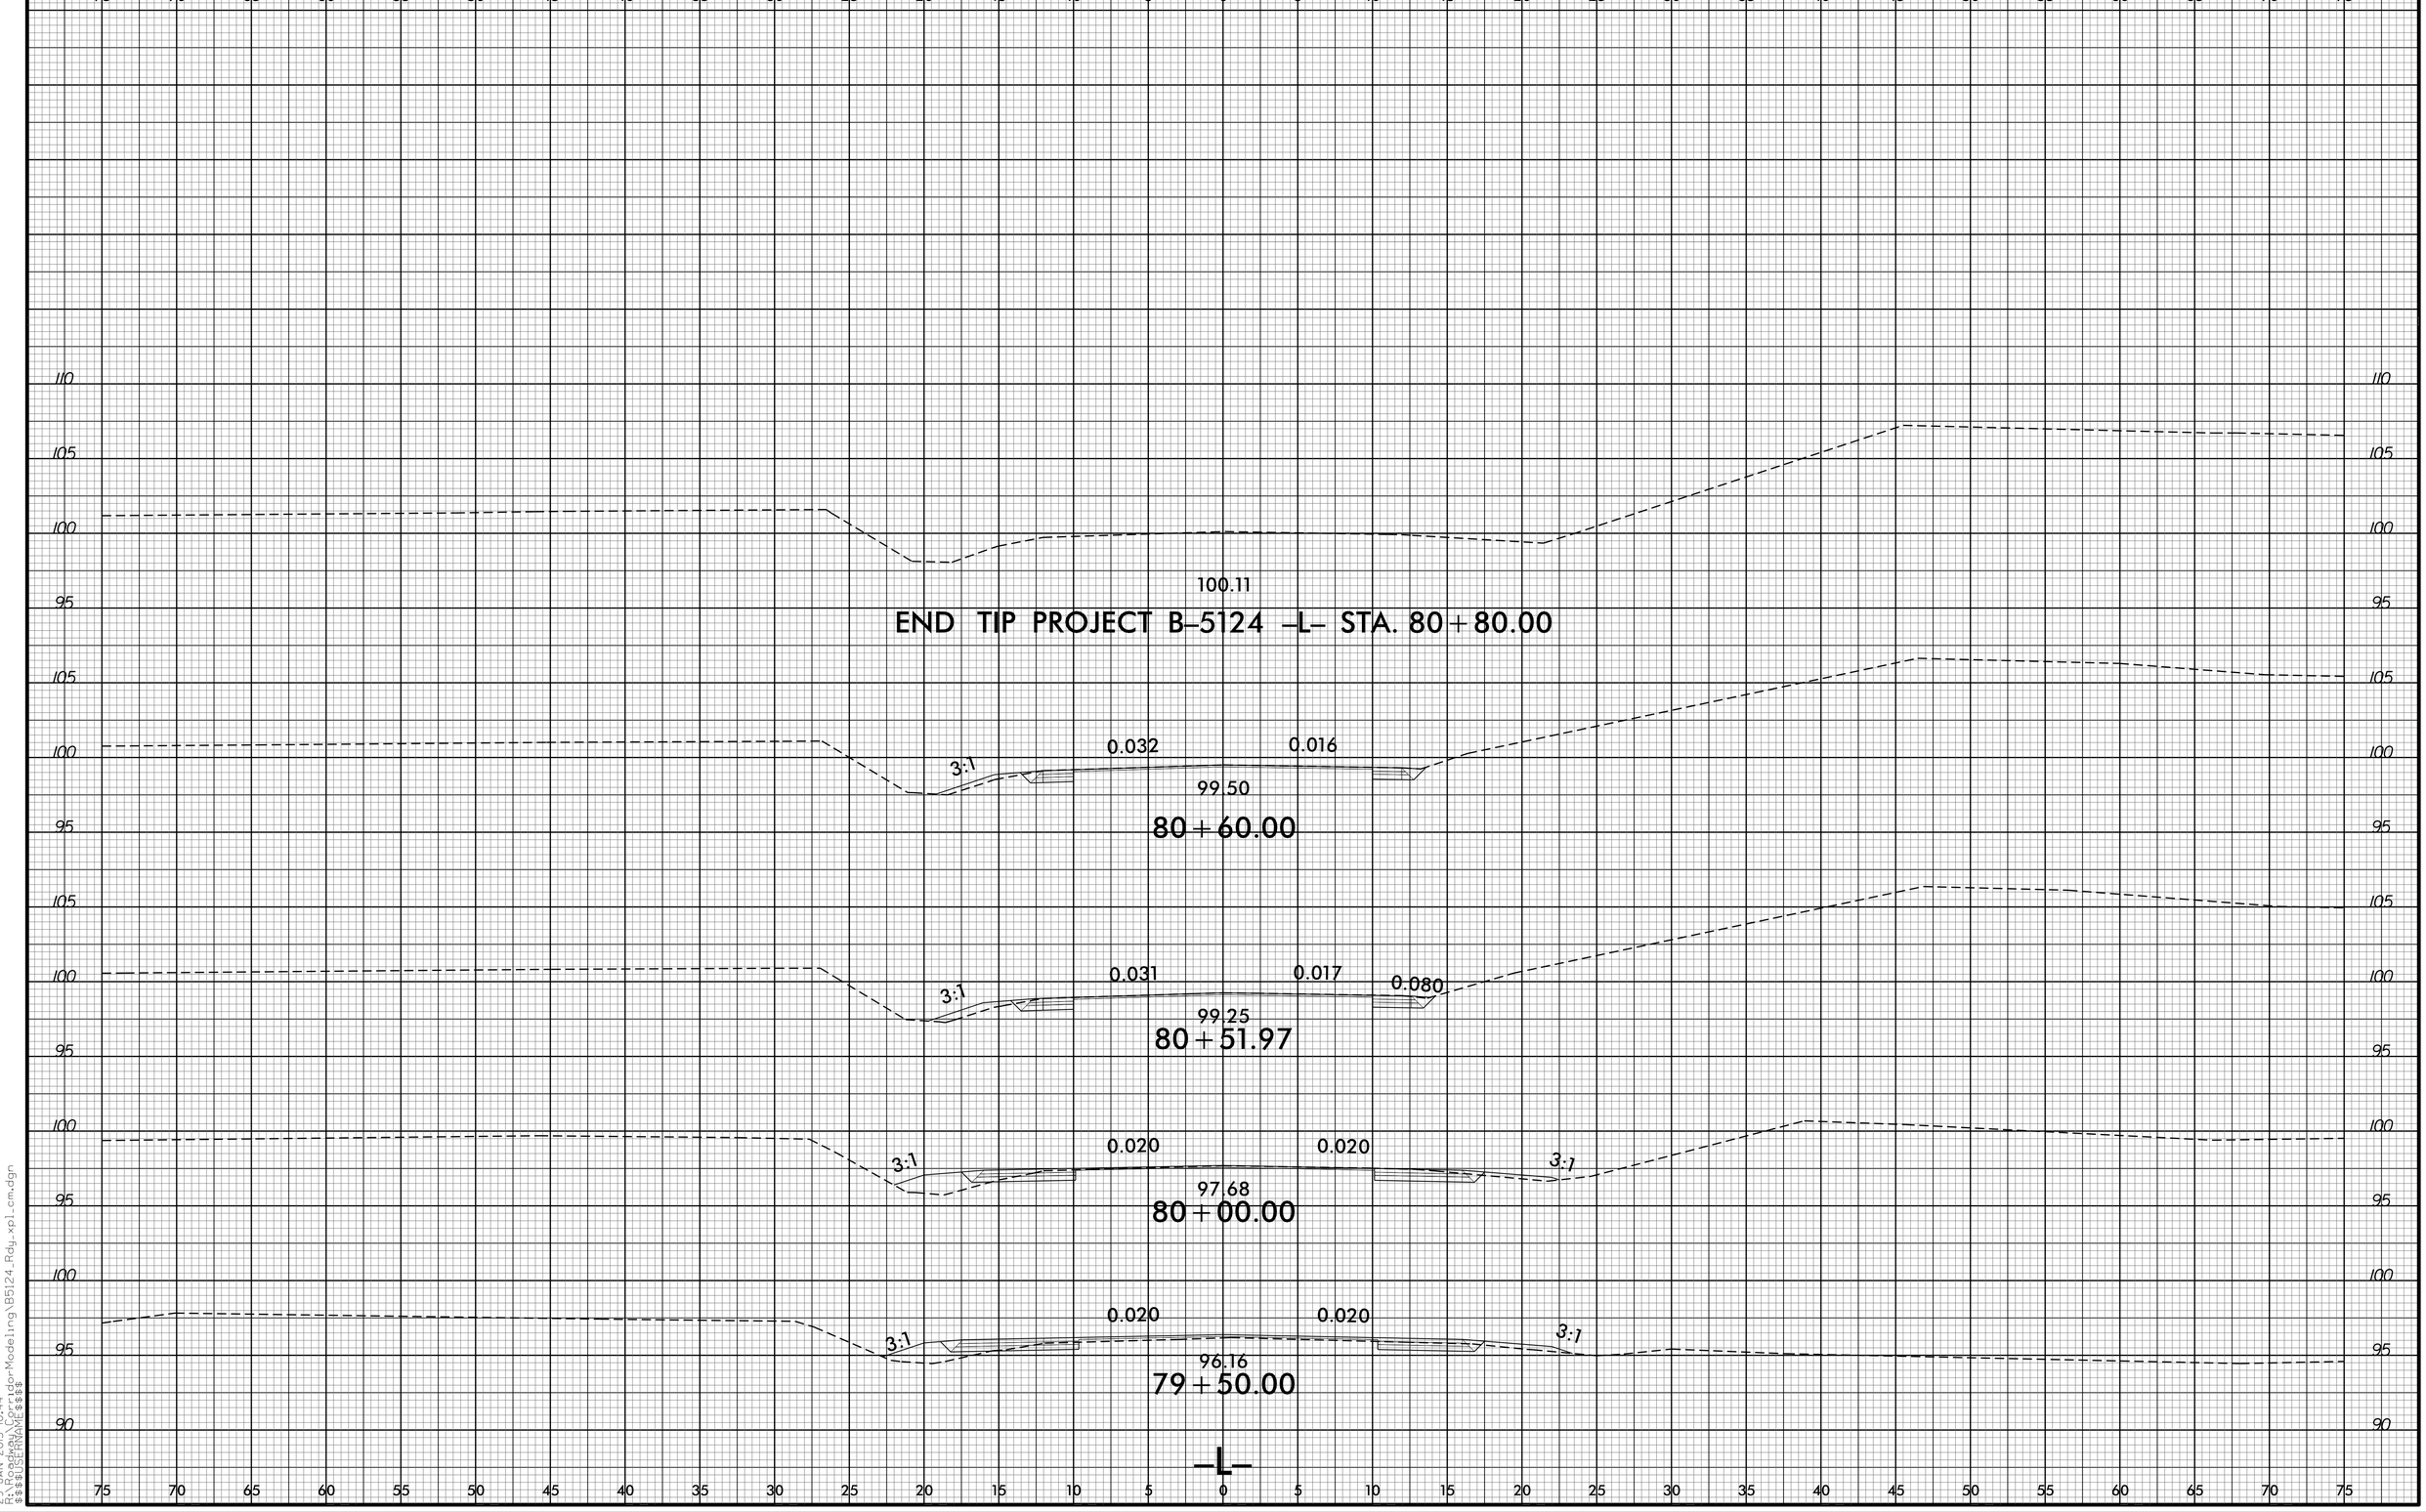

8/23/99
23-JAN-2015 10:44
$$$$USERNAME$$$$
$$$$DGNFILE$$$$ C:\Users\dpr-Modeling\B5124_Rdy_xpl_cm.dgn