0 2.5 5	PROJ. REFERENCE NO.	SHEET NO.
	B-5124	X-18

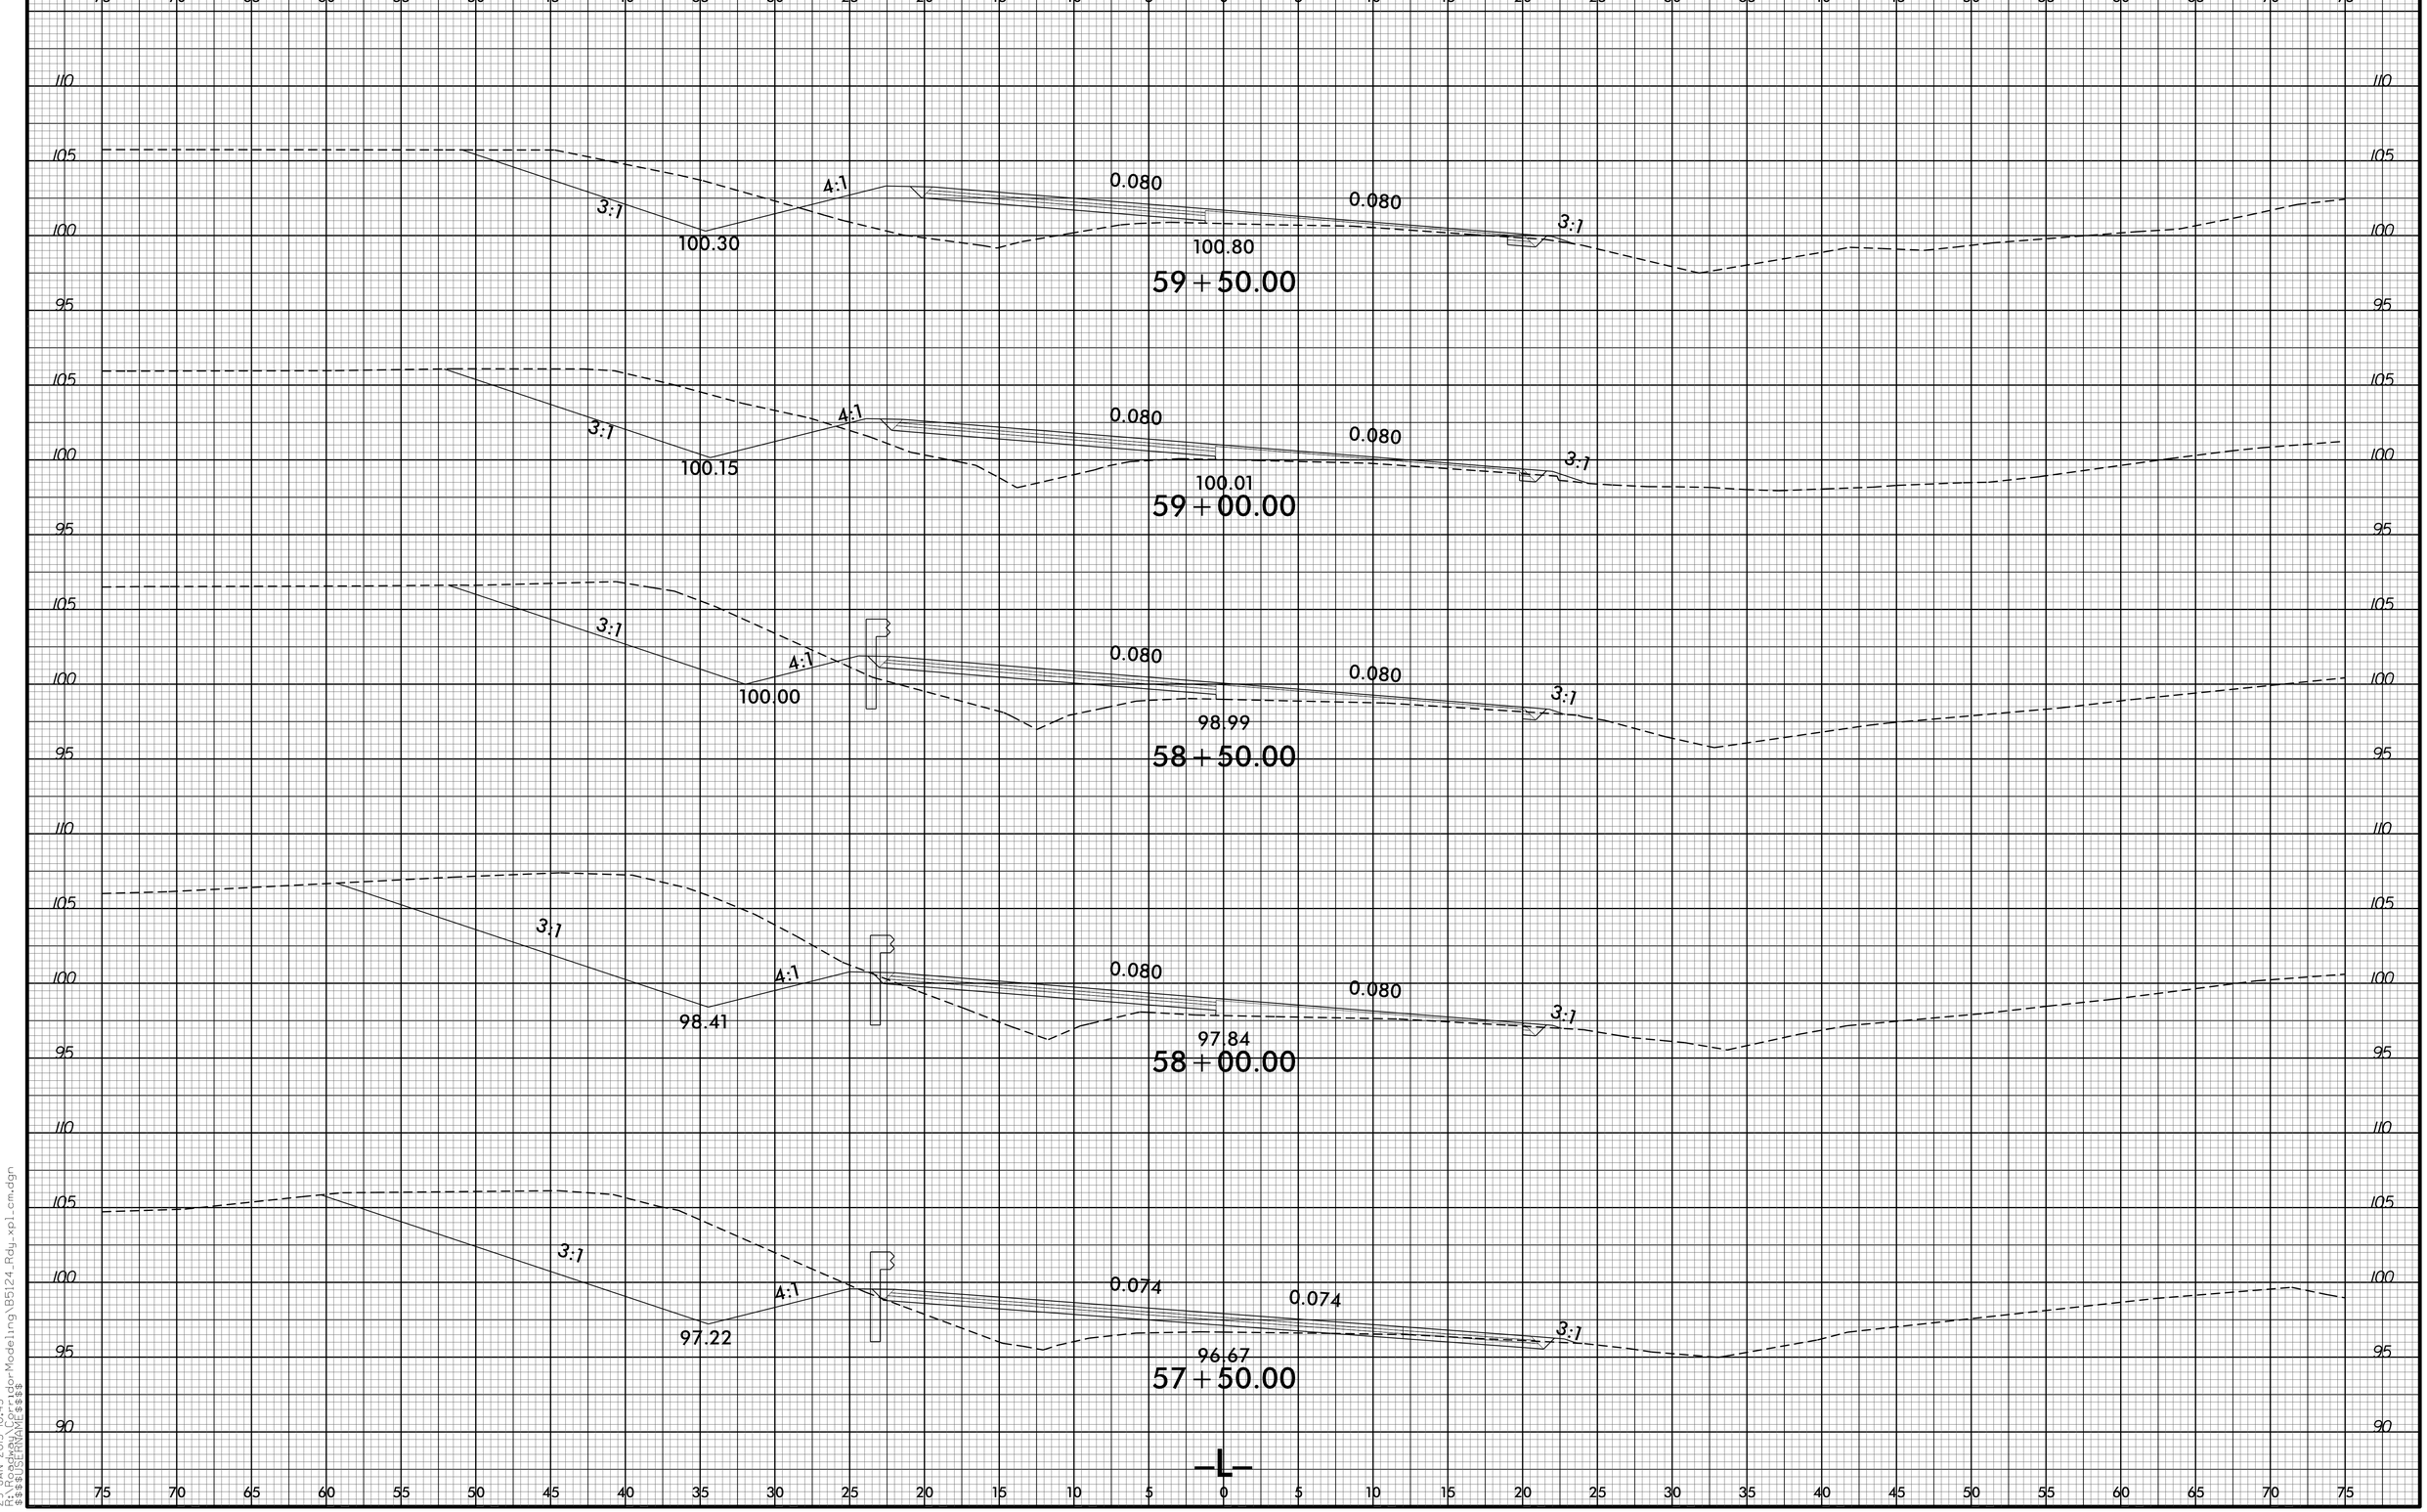

8/23/99

29-JAN-2015 10:45
C:\Users\adpor\Modeling\B5124_Rdy_xpl_cm.dgn
$$$$USERNAME$$$$