0 2.5 5	PROJ. REFERENCE NO.	SHEET NO.
	B-5124	X-17

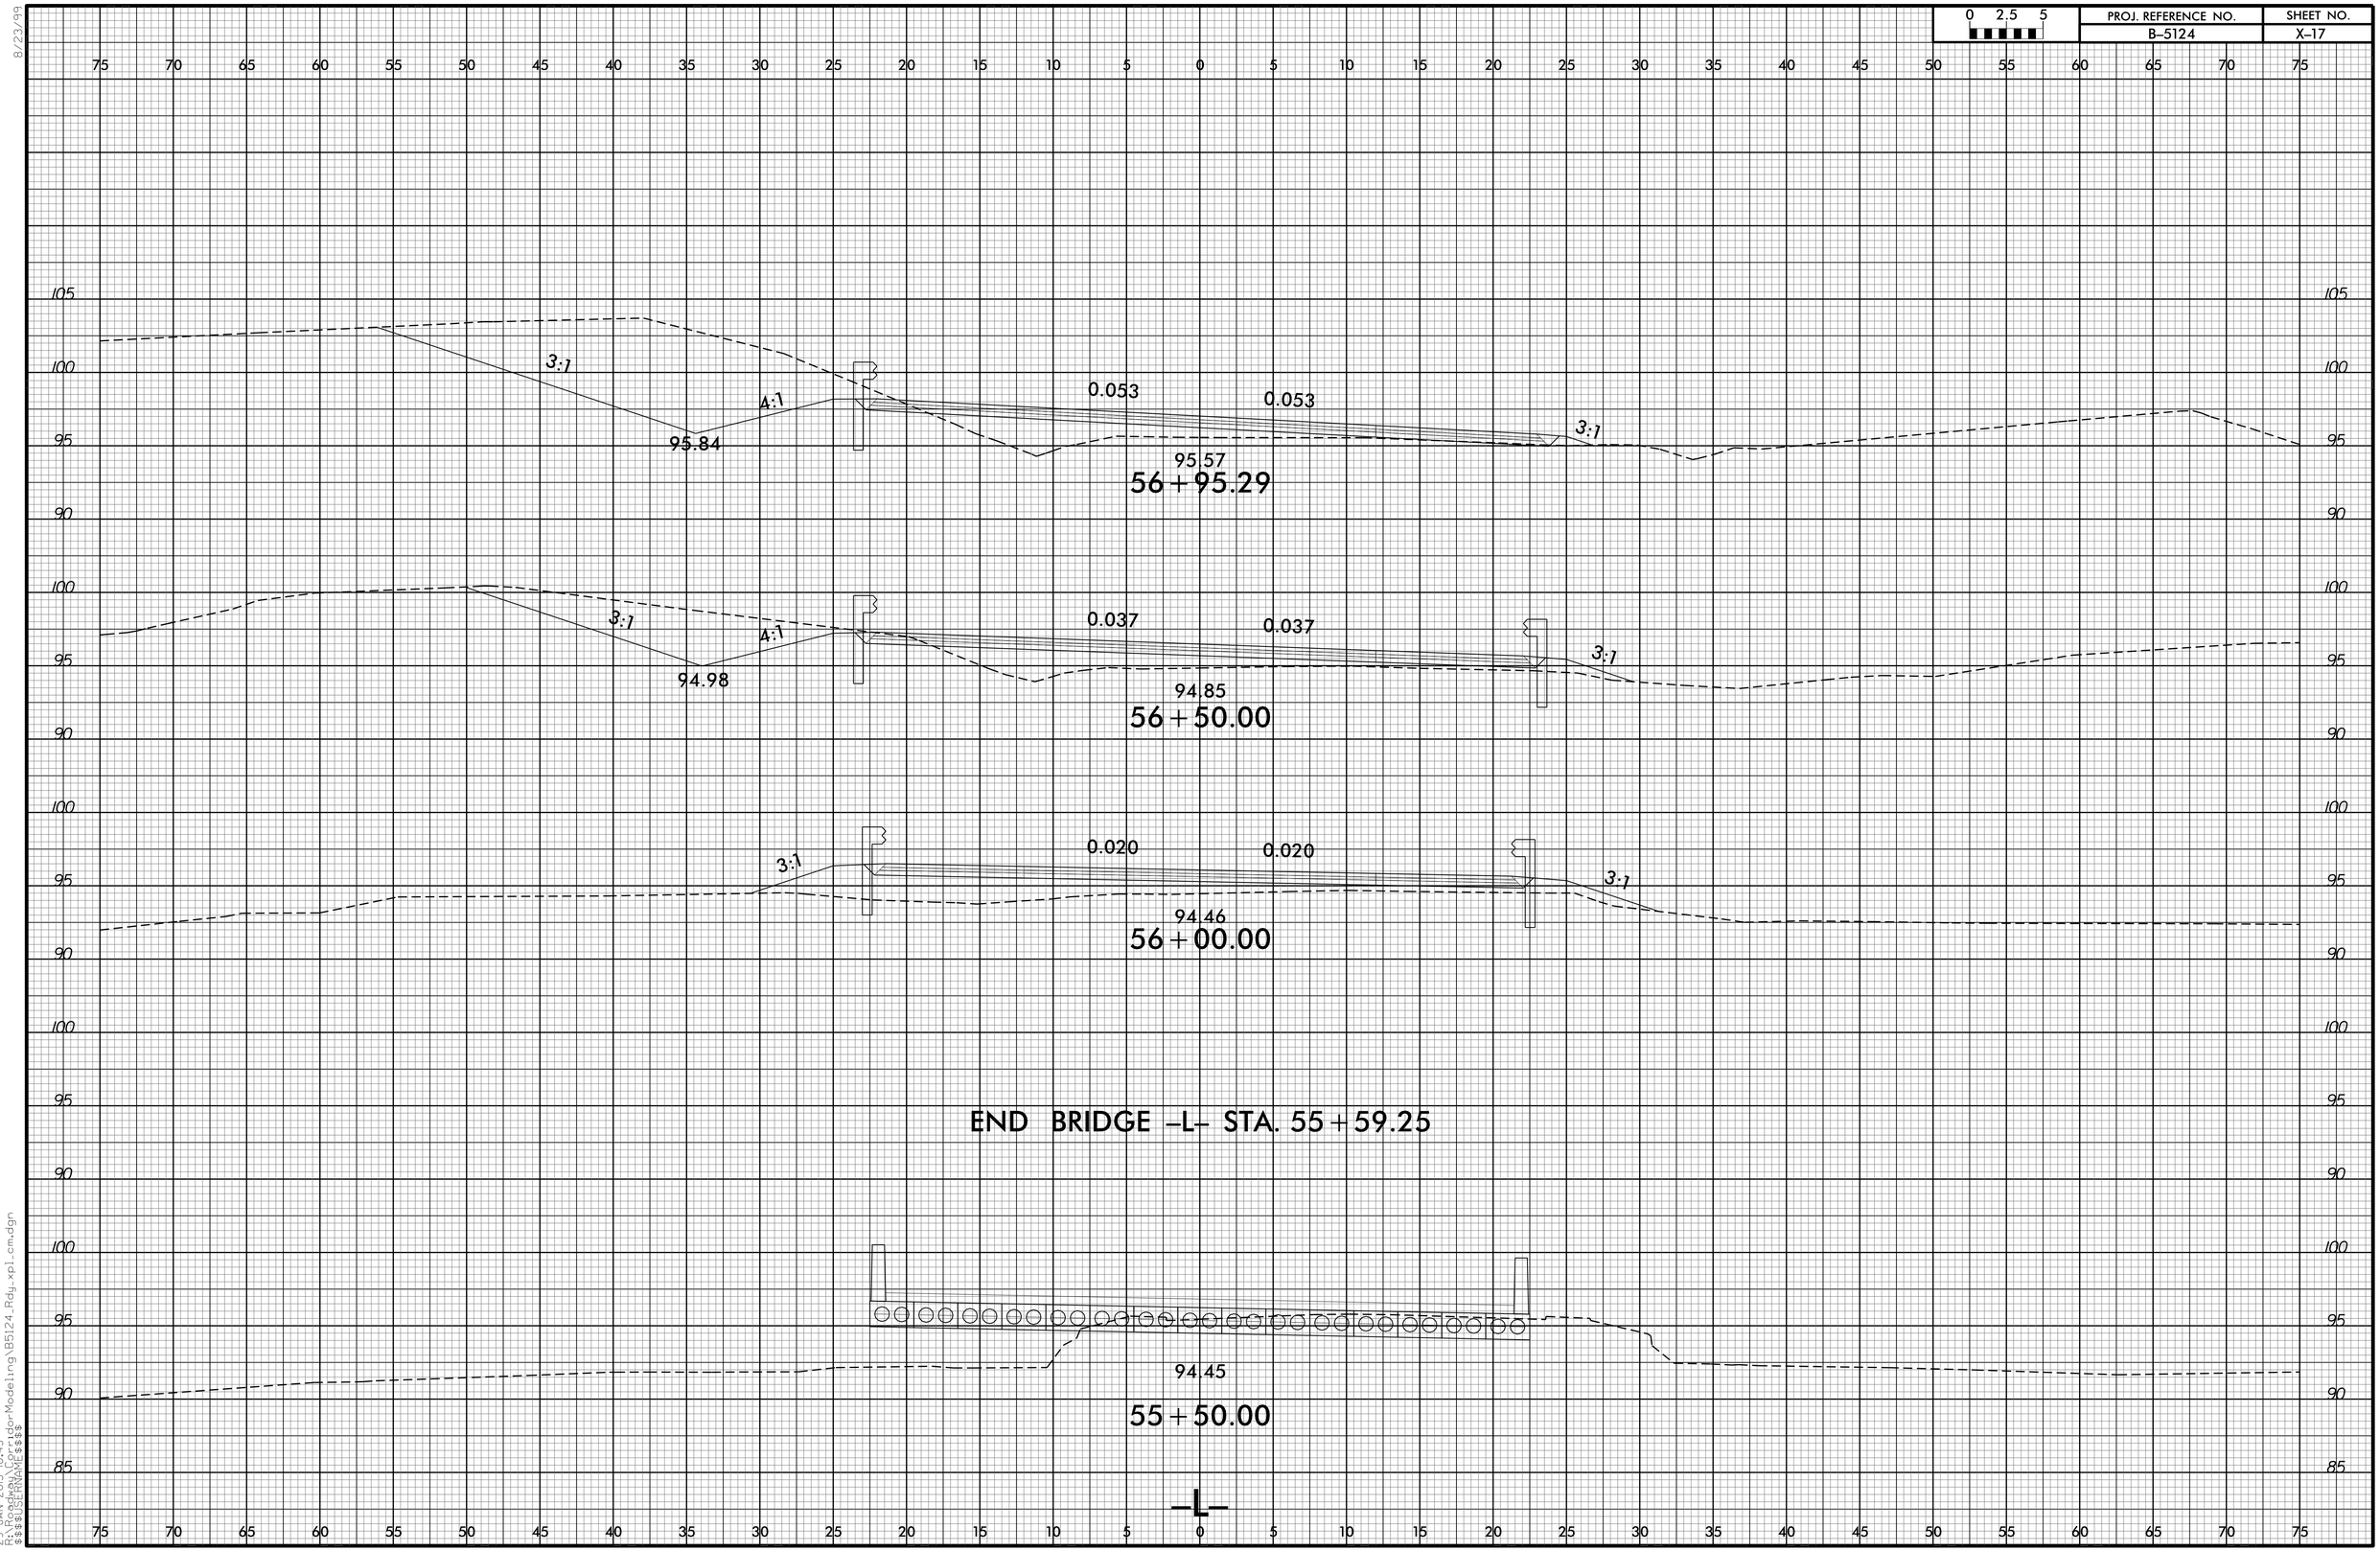

8/23/99

23-JAN-2015 10:45
$$$$USERNAME$$$$
$$$$DGNFILE$$$$ ...\Hydr-Modeling\B5124_Rdy_xpl_cm.dgn