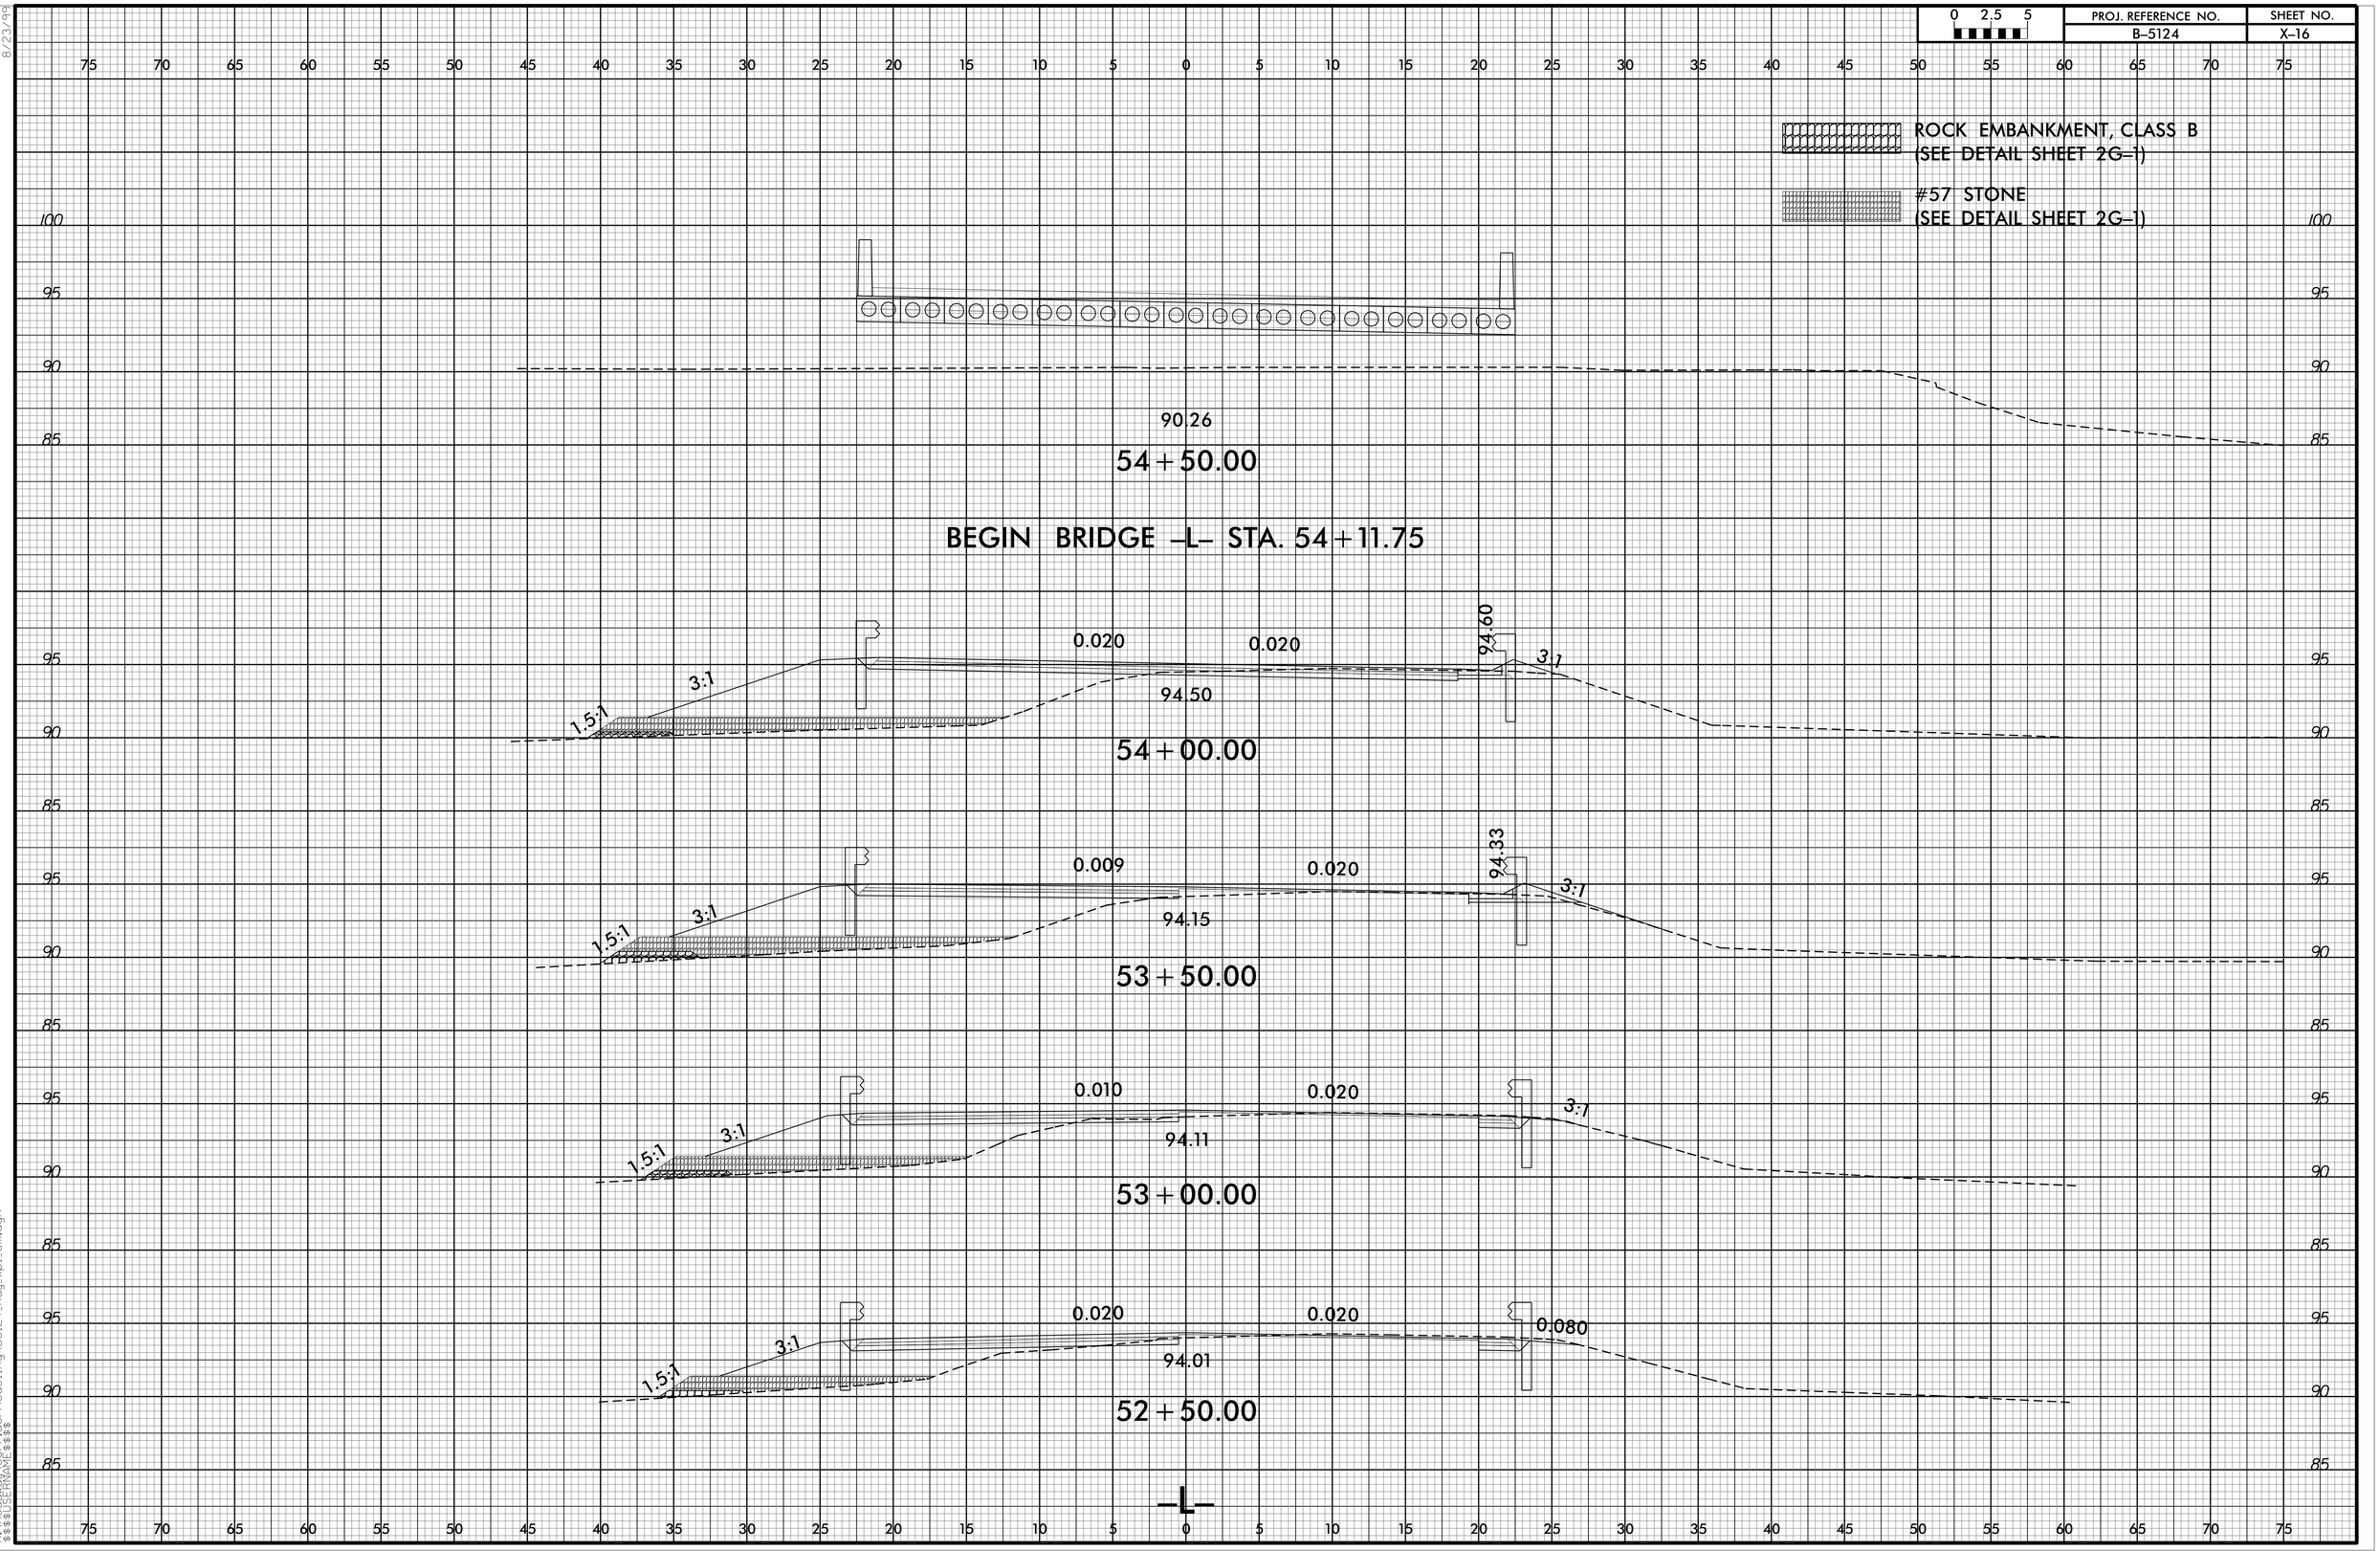

8/23/99
23-JAN-2015 10:45
r:\roadway\proj\sdor-Modeling\B5124_Rdy-xpl-cm.dgn
$$$$USERNAME$$$$