0 2.5 5	PROJ. REFERENCE NO.	SHEET NO.
	B-5124	X-2

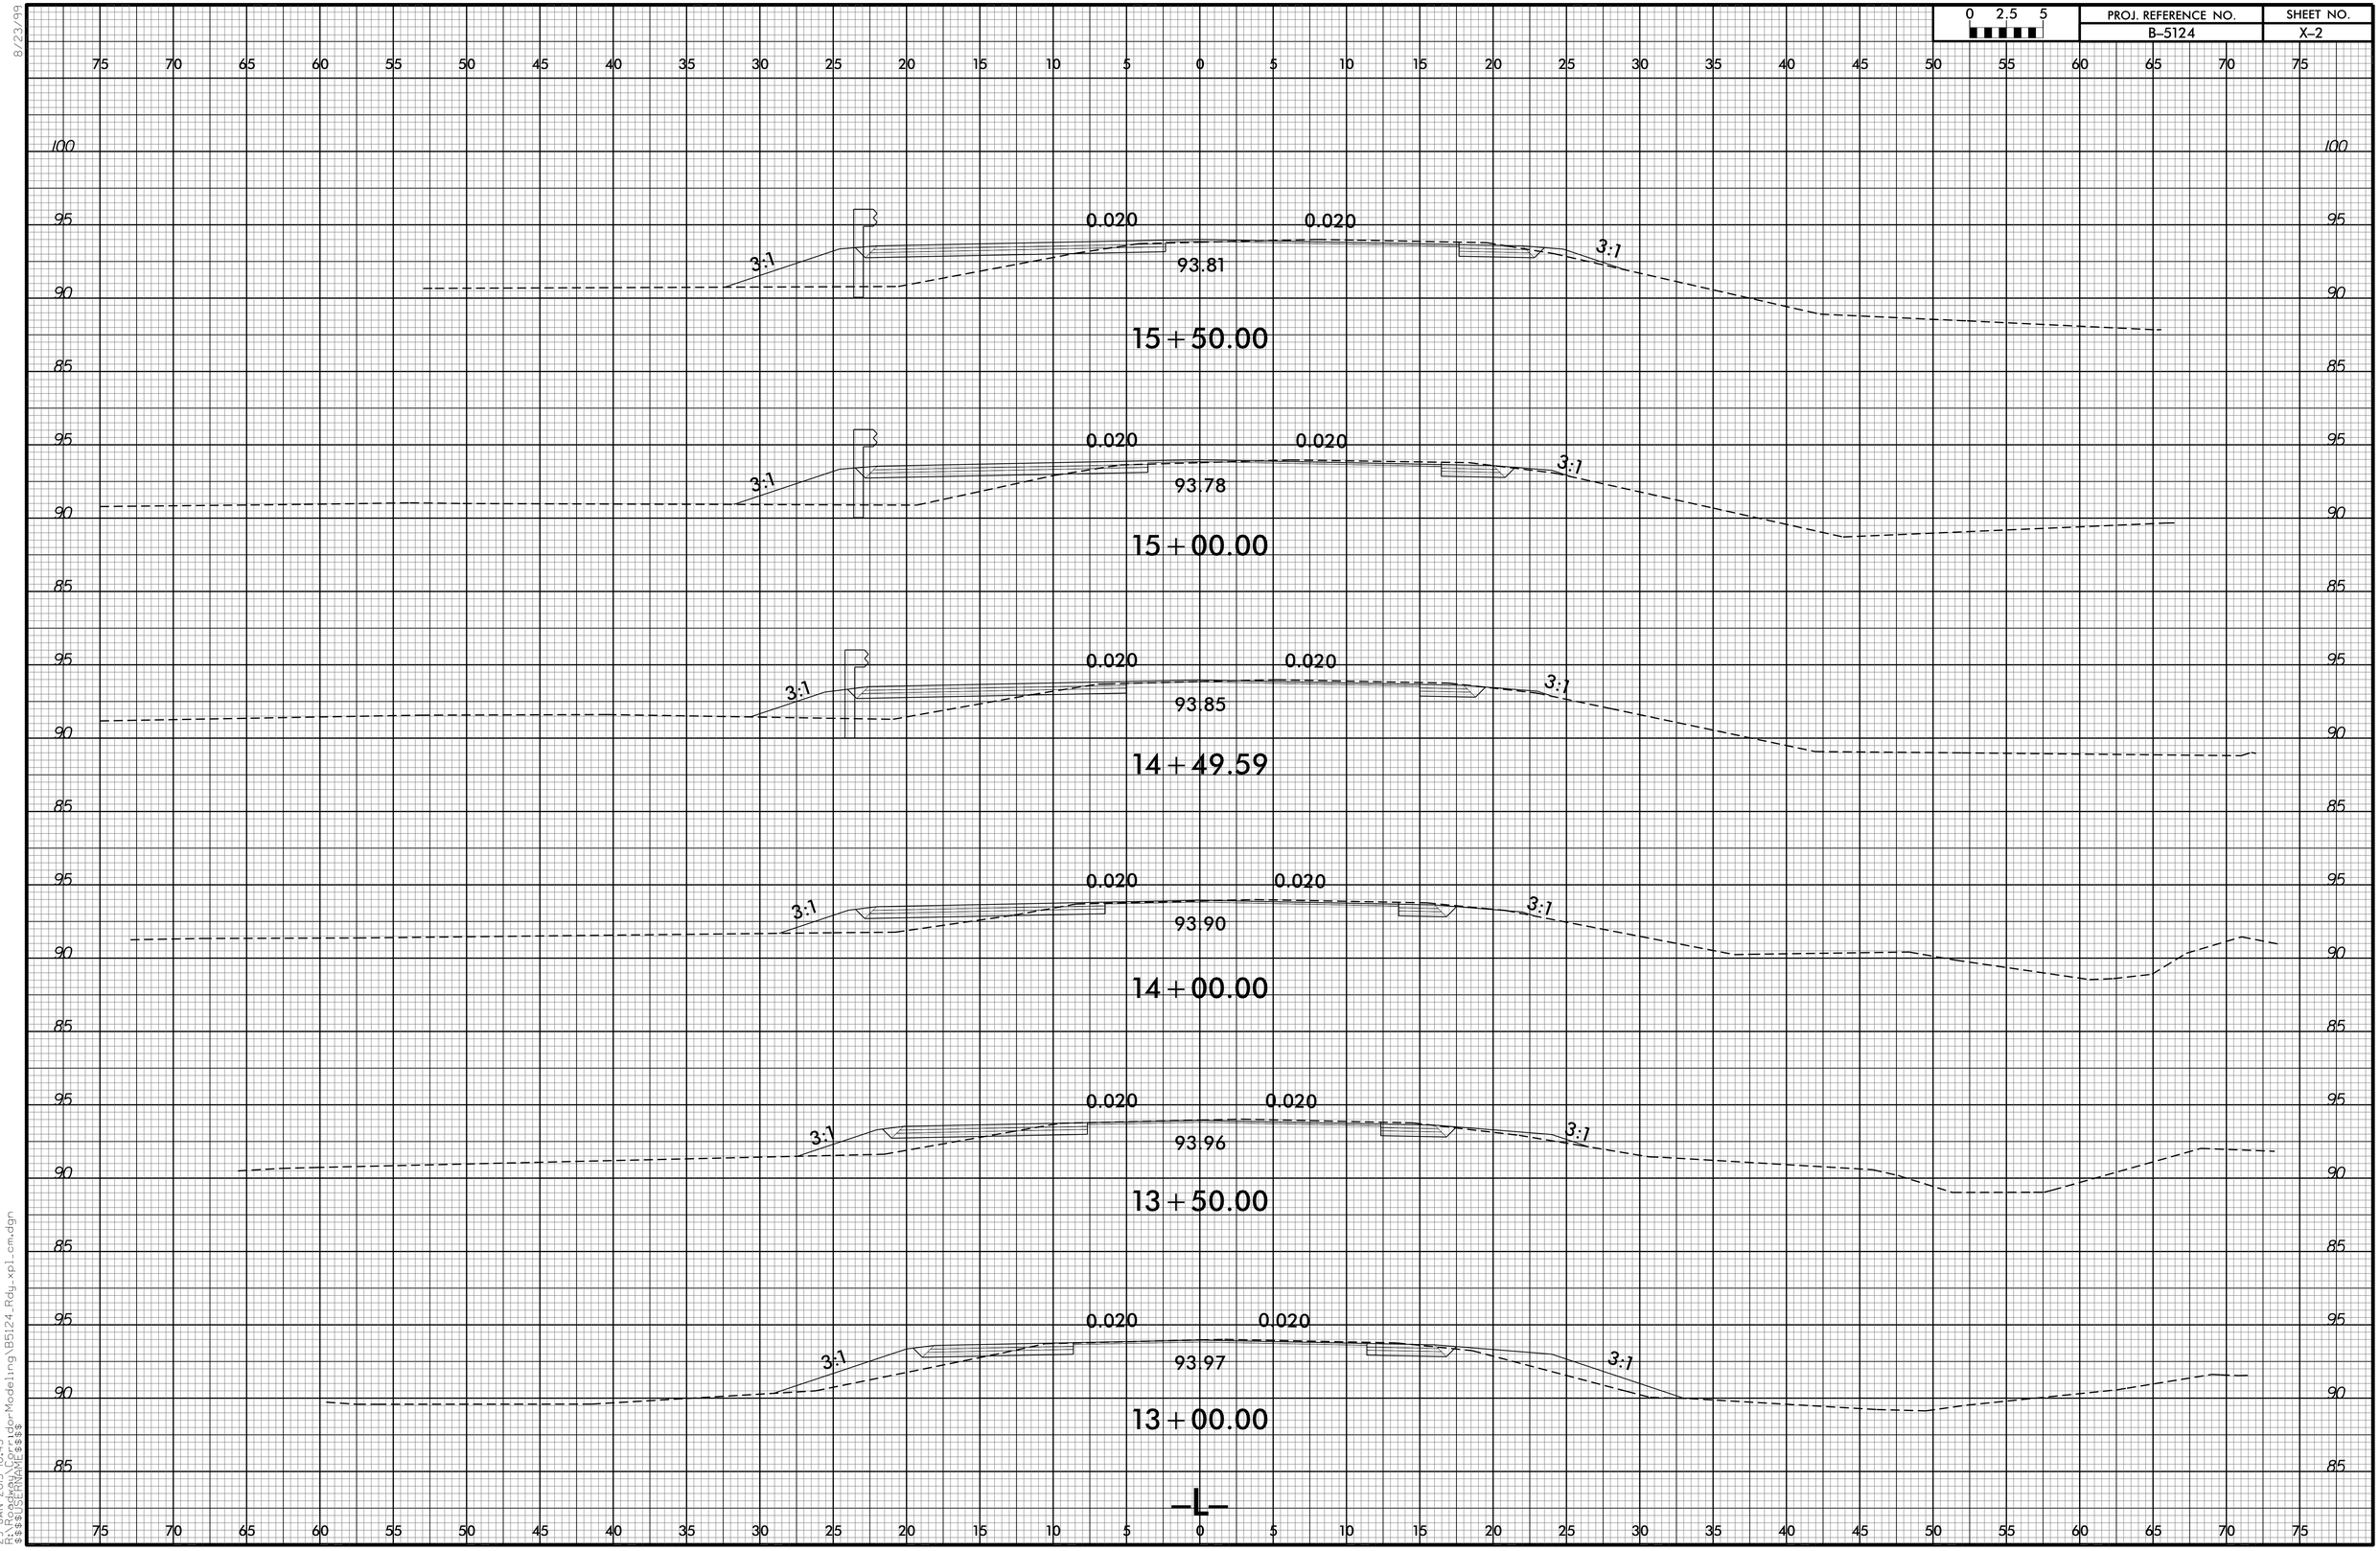

8/23/99

29-JAN-2015 10:45
r:\roadway\proj\dot\Modeling\B5124_Rdy-xpl_cm.dgn
$$$$USERNAME$$$$