0 2.5 5	PROJ. REFERENCE NO.	SHEET NO.
	B-5124	X-23

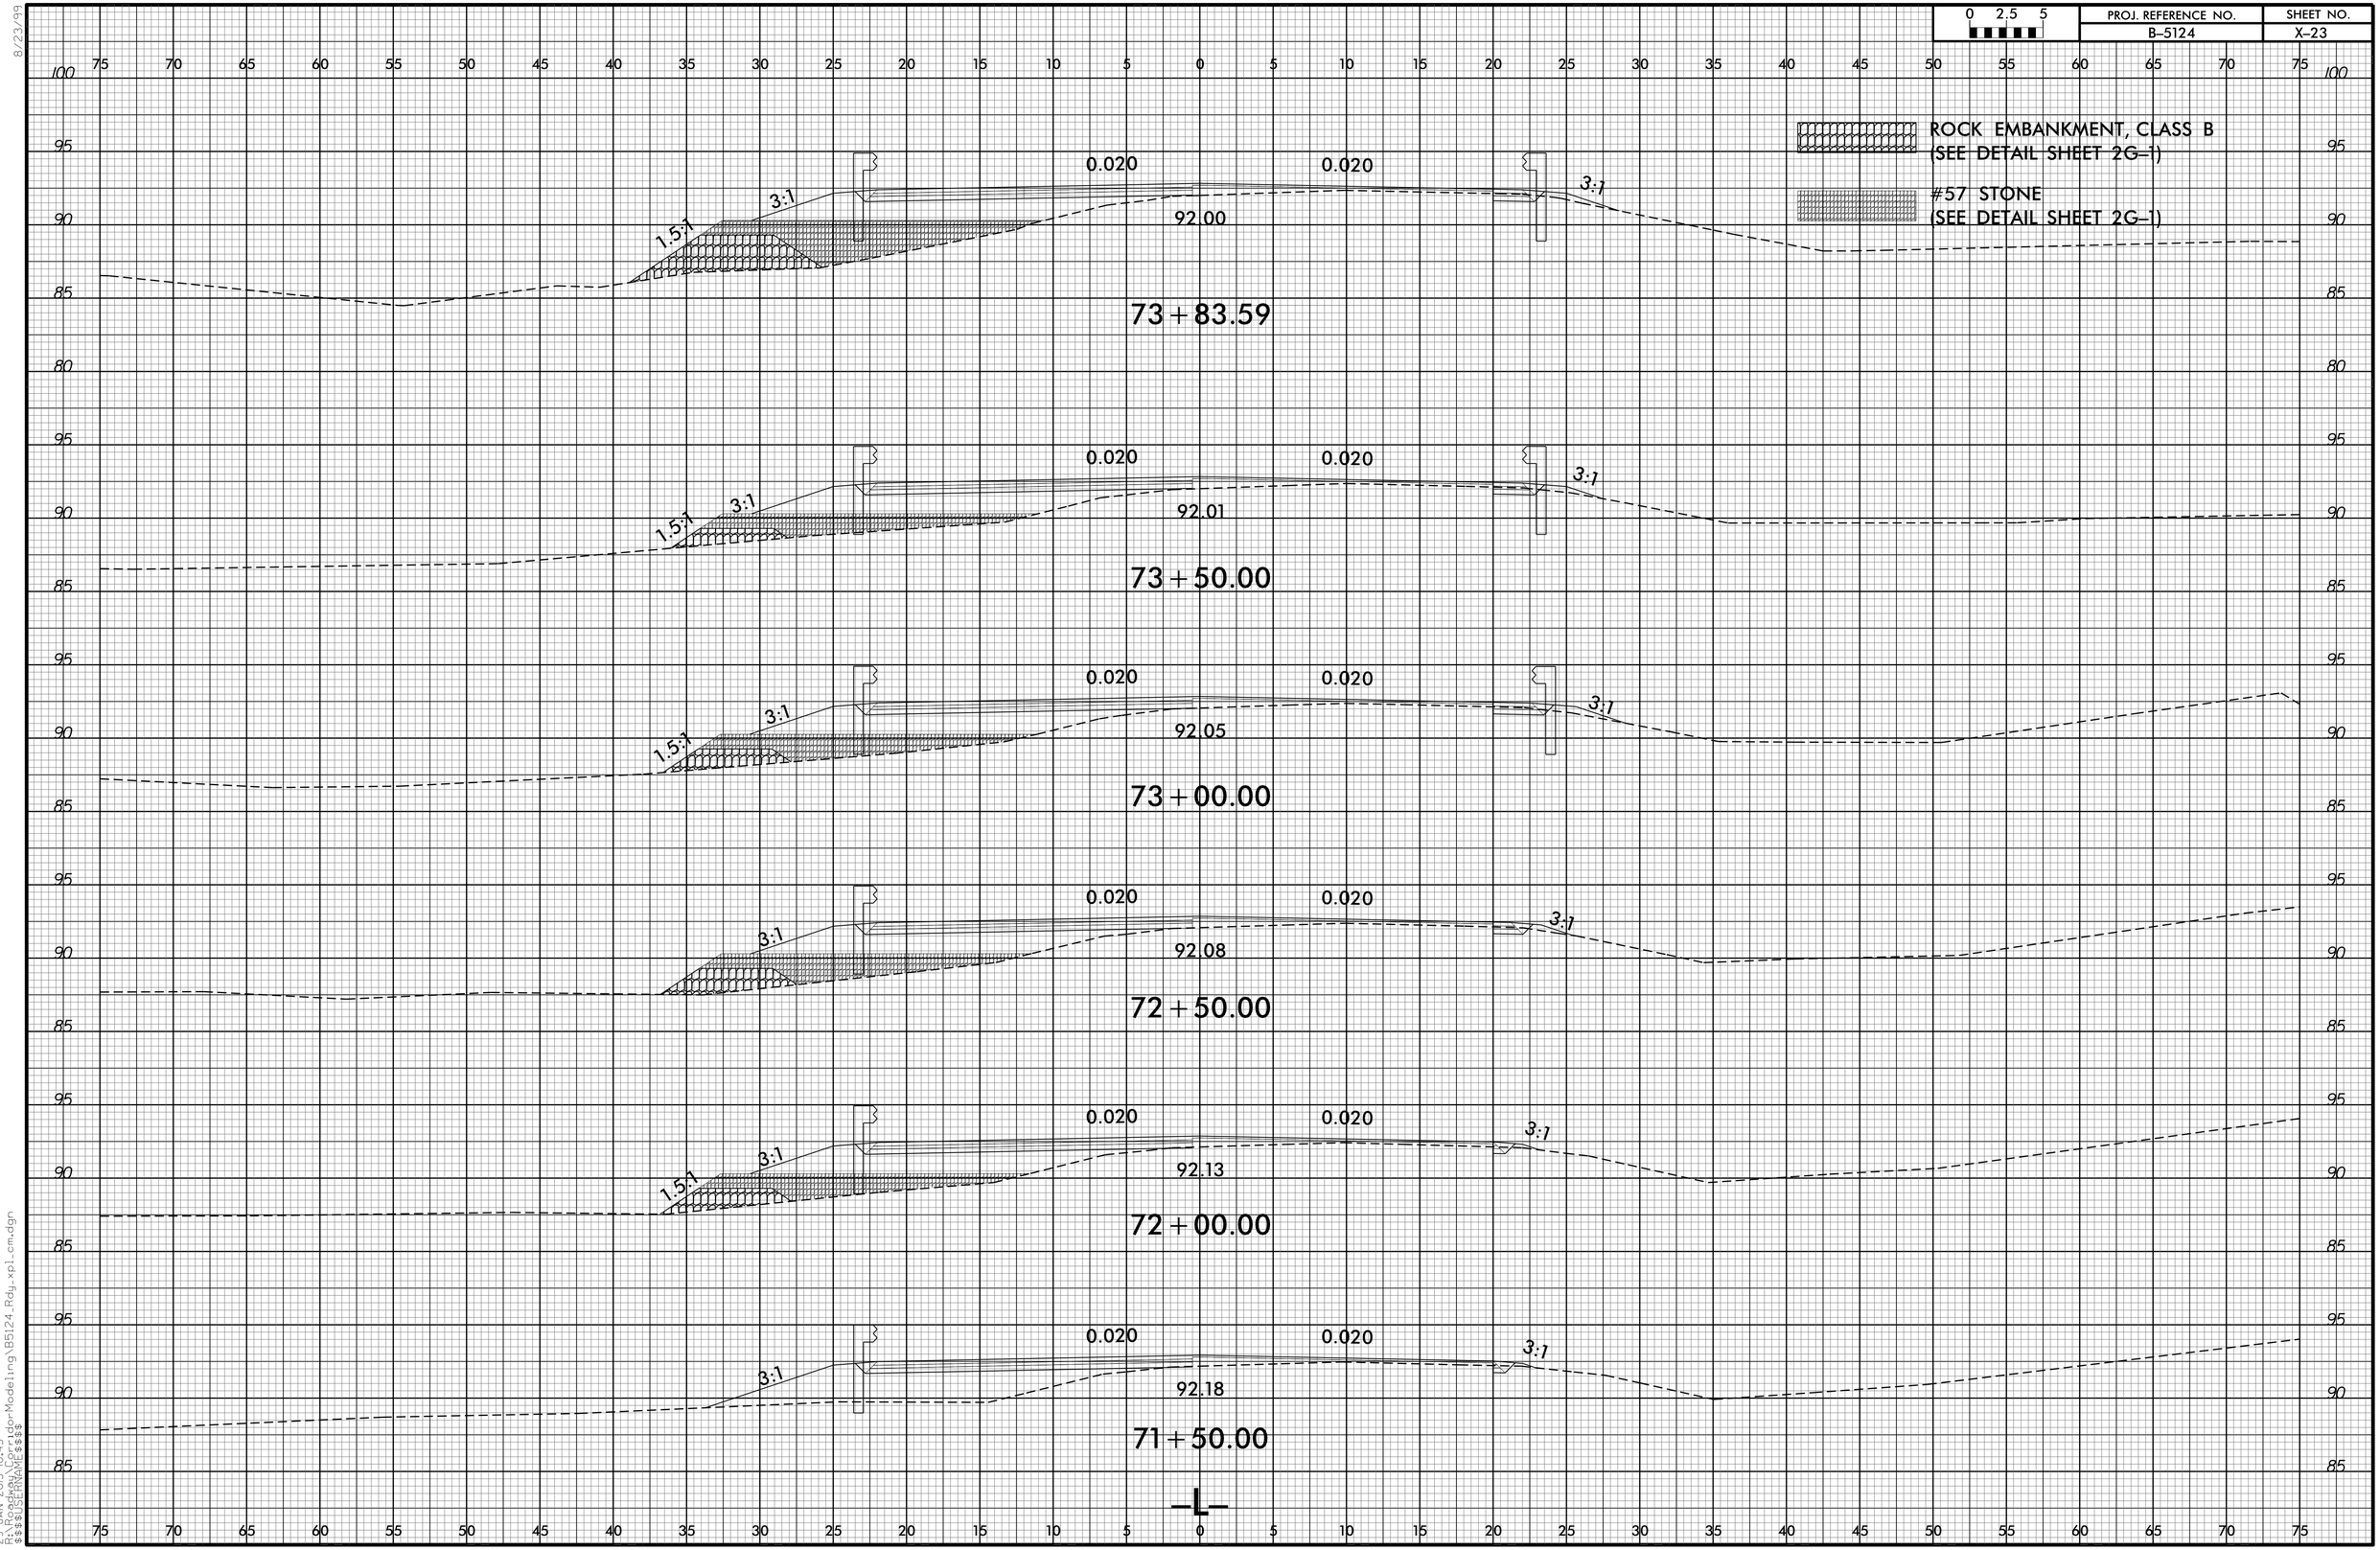

8/23/99

29-JAN-2015 10:45
R:\5124_Rdy_Modeling\dgn\B5124_Rdy_xpl_cm.dgn
$$$$USERNAME$$$$