0 2.5 5	PROJ. REFERENCE NO.	SHEET NO.
	B-5124	X-25

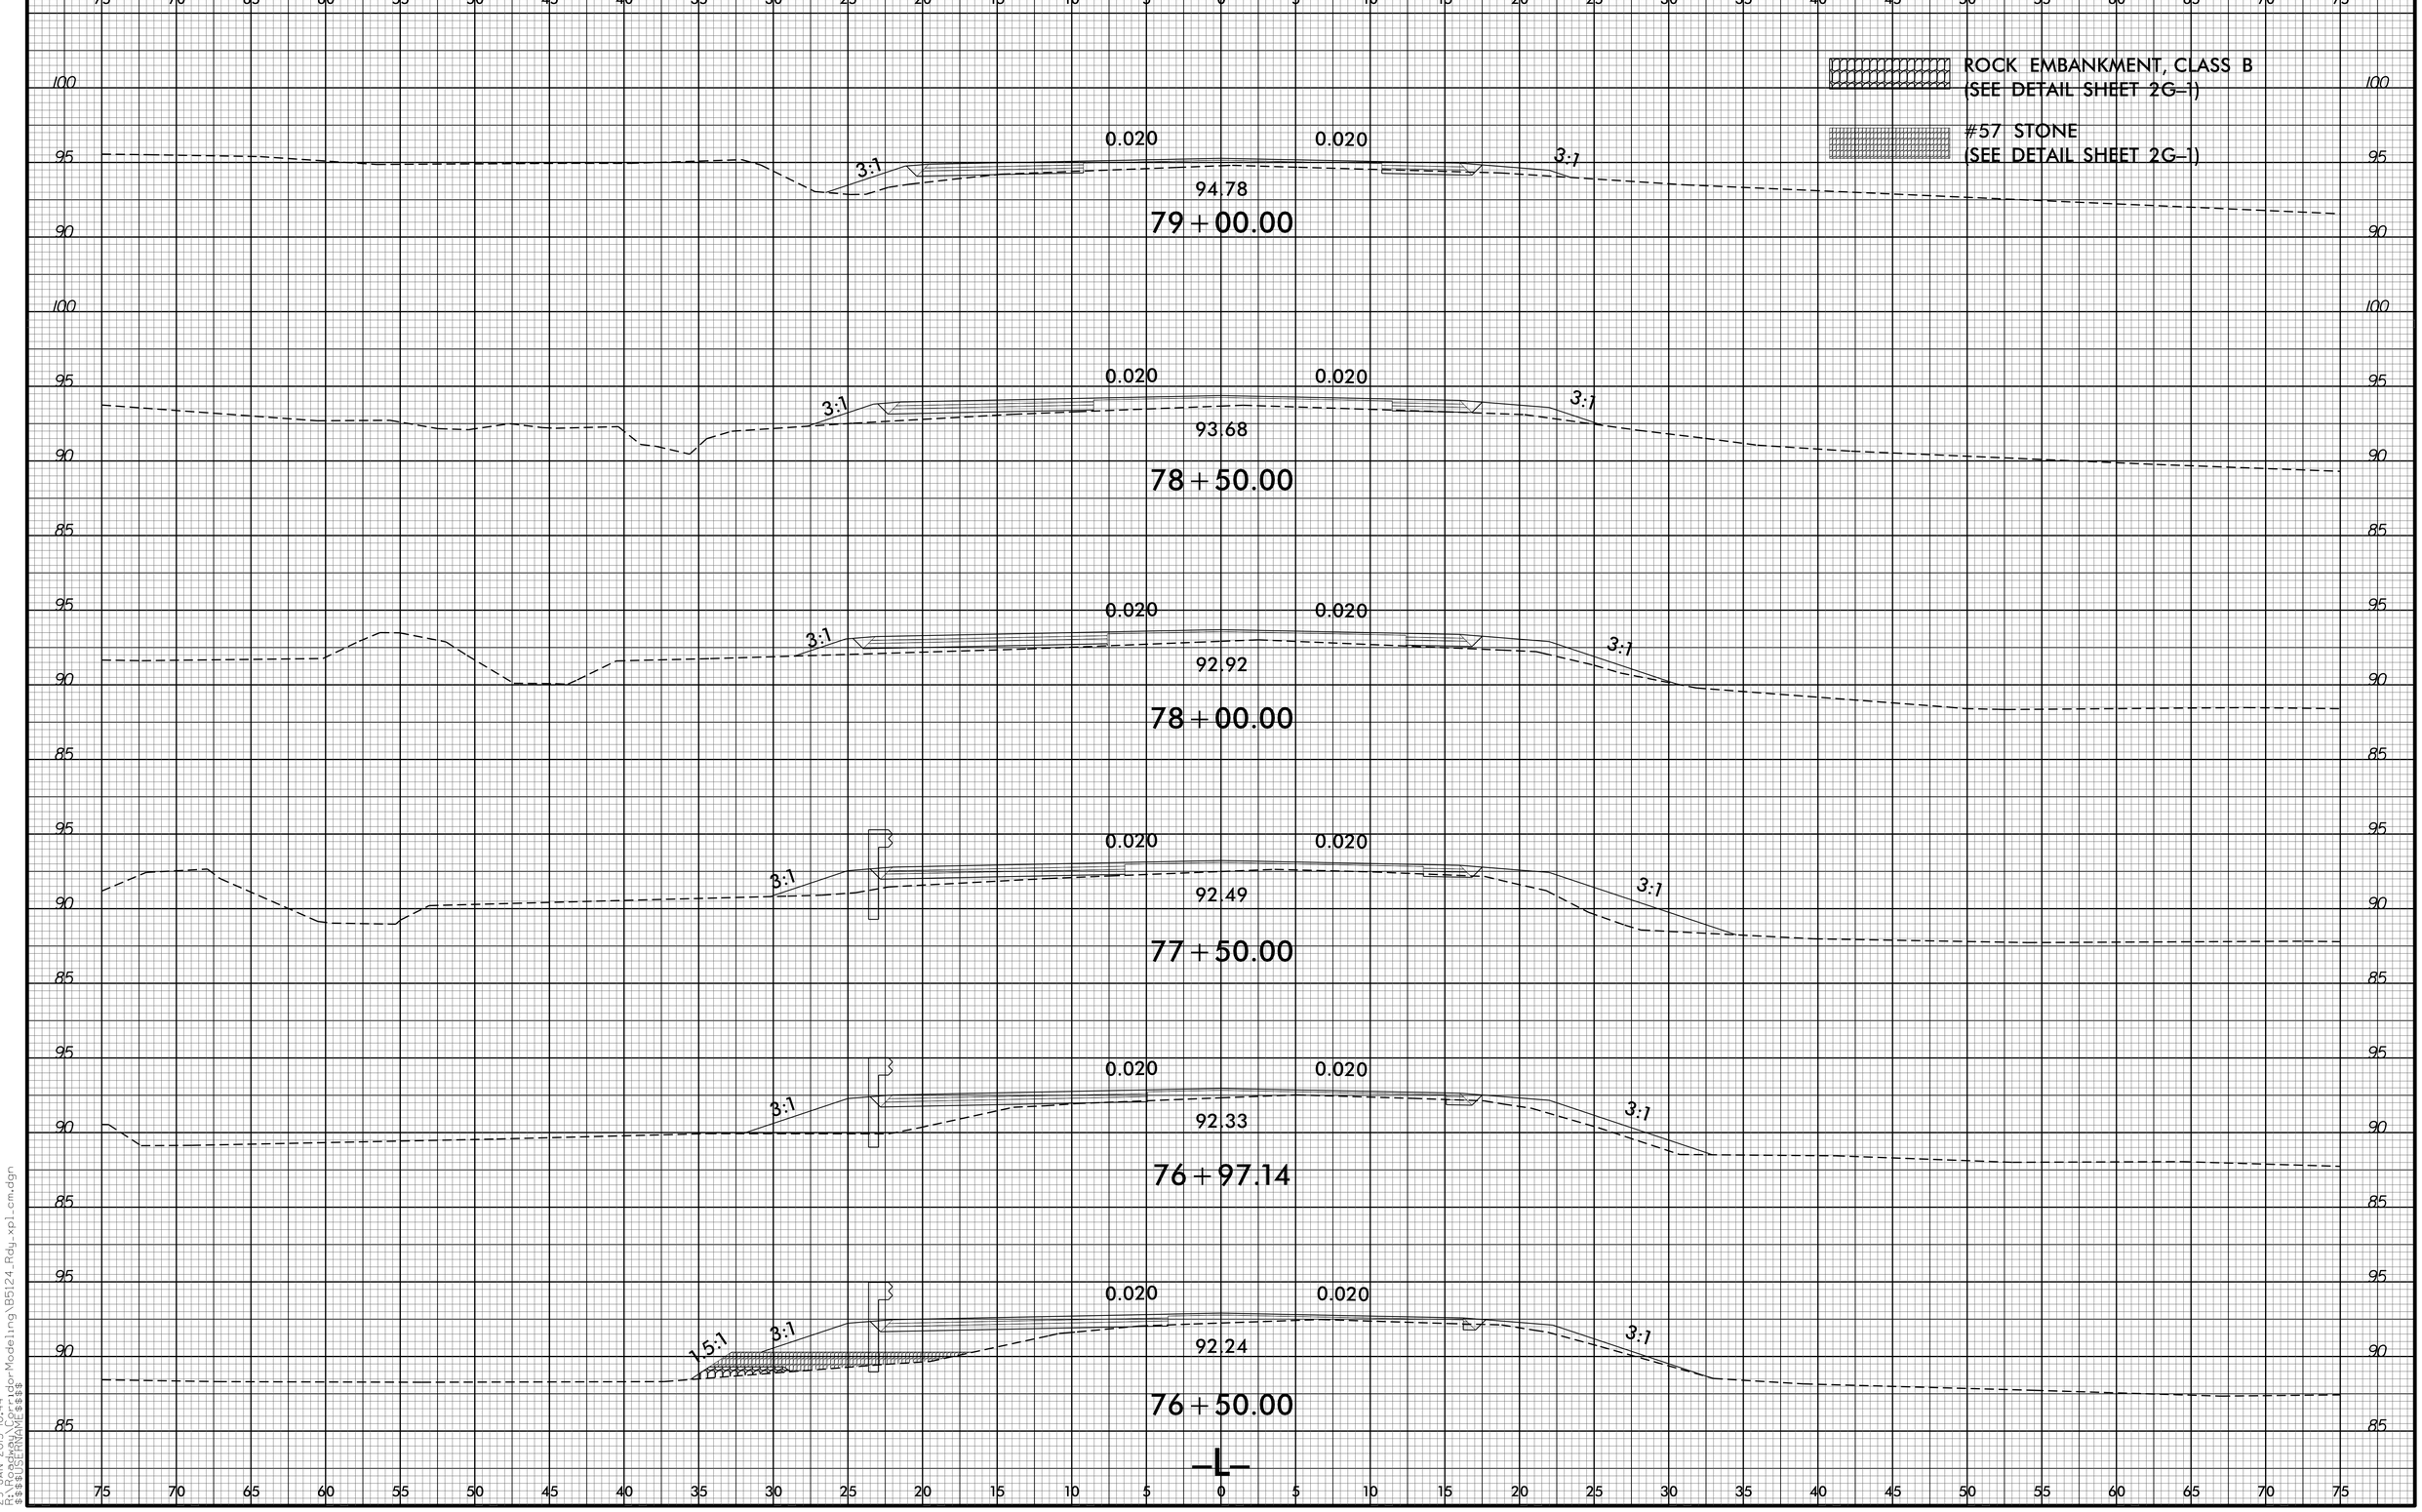

8/23/99

29-JAN-2015 10:44
z:\0_projects\Roadway Modeling\B5124_Rdy_xpl_cm.dgn
$$$$USERNAME$$$$