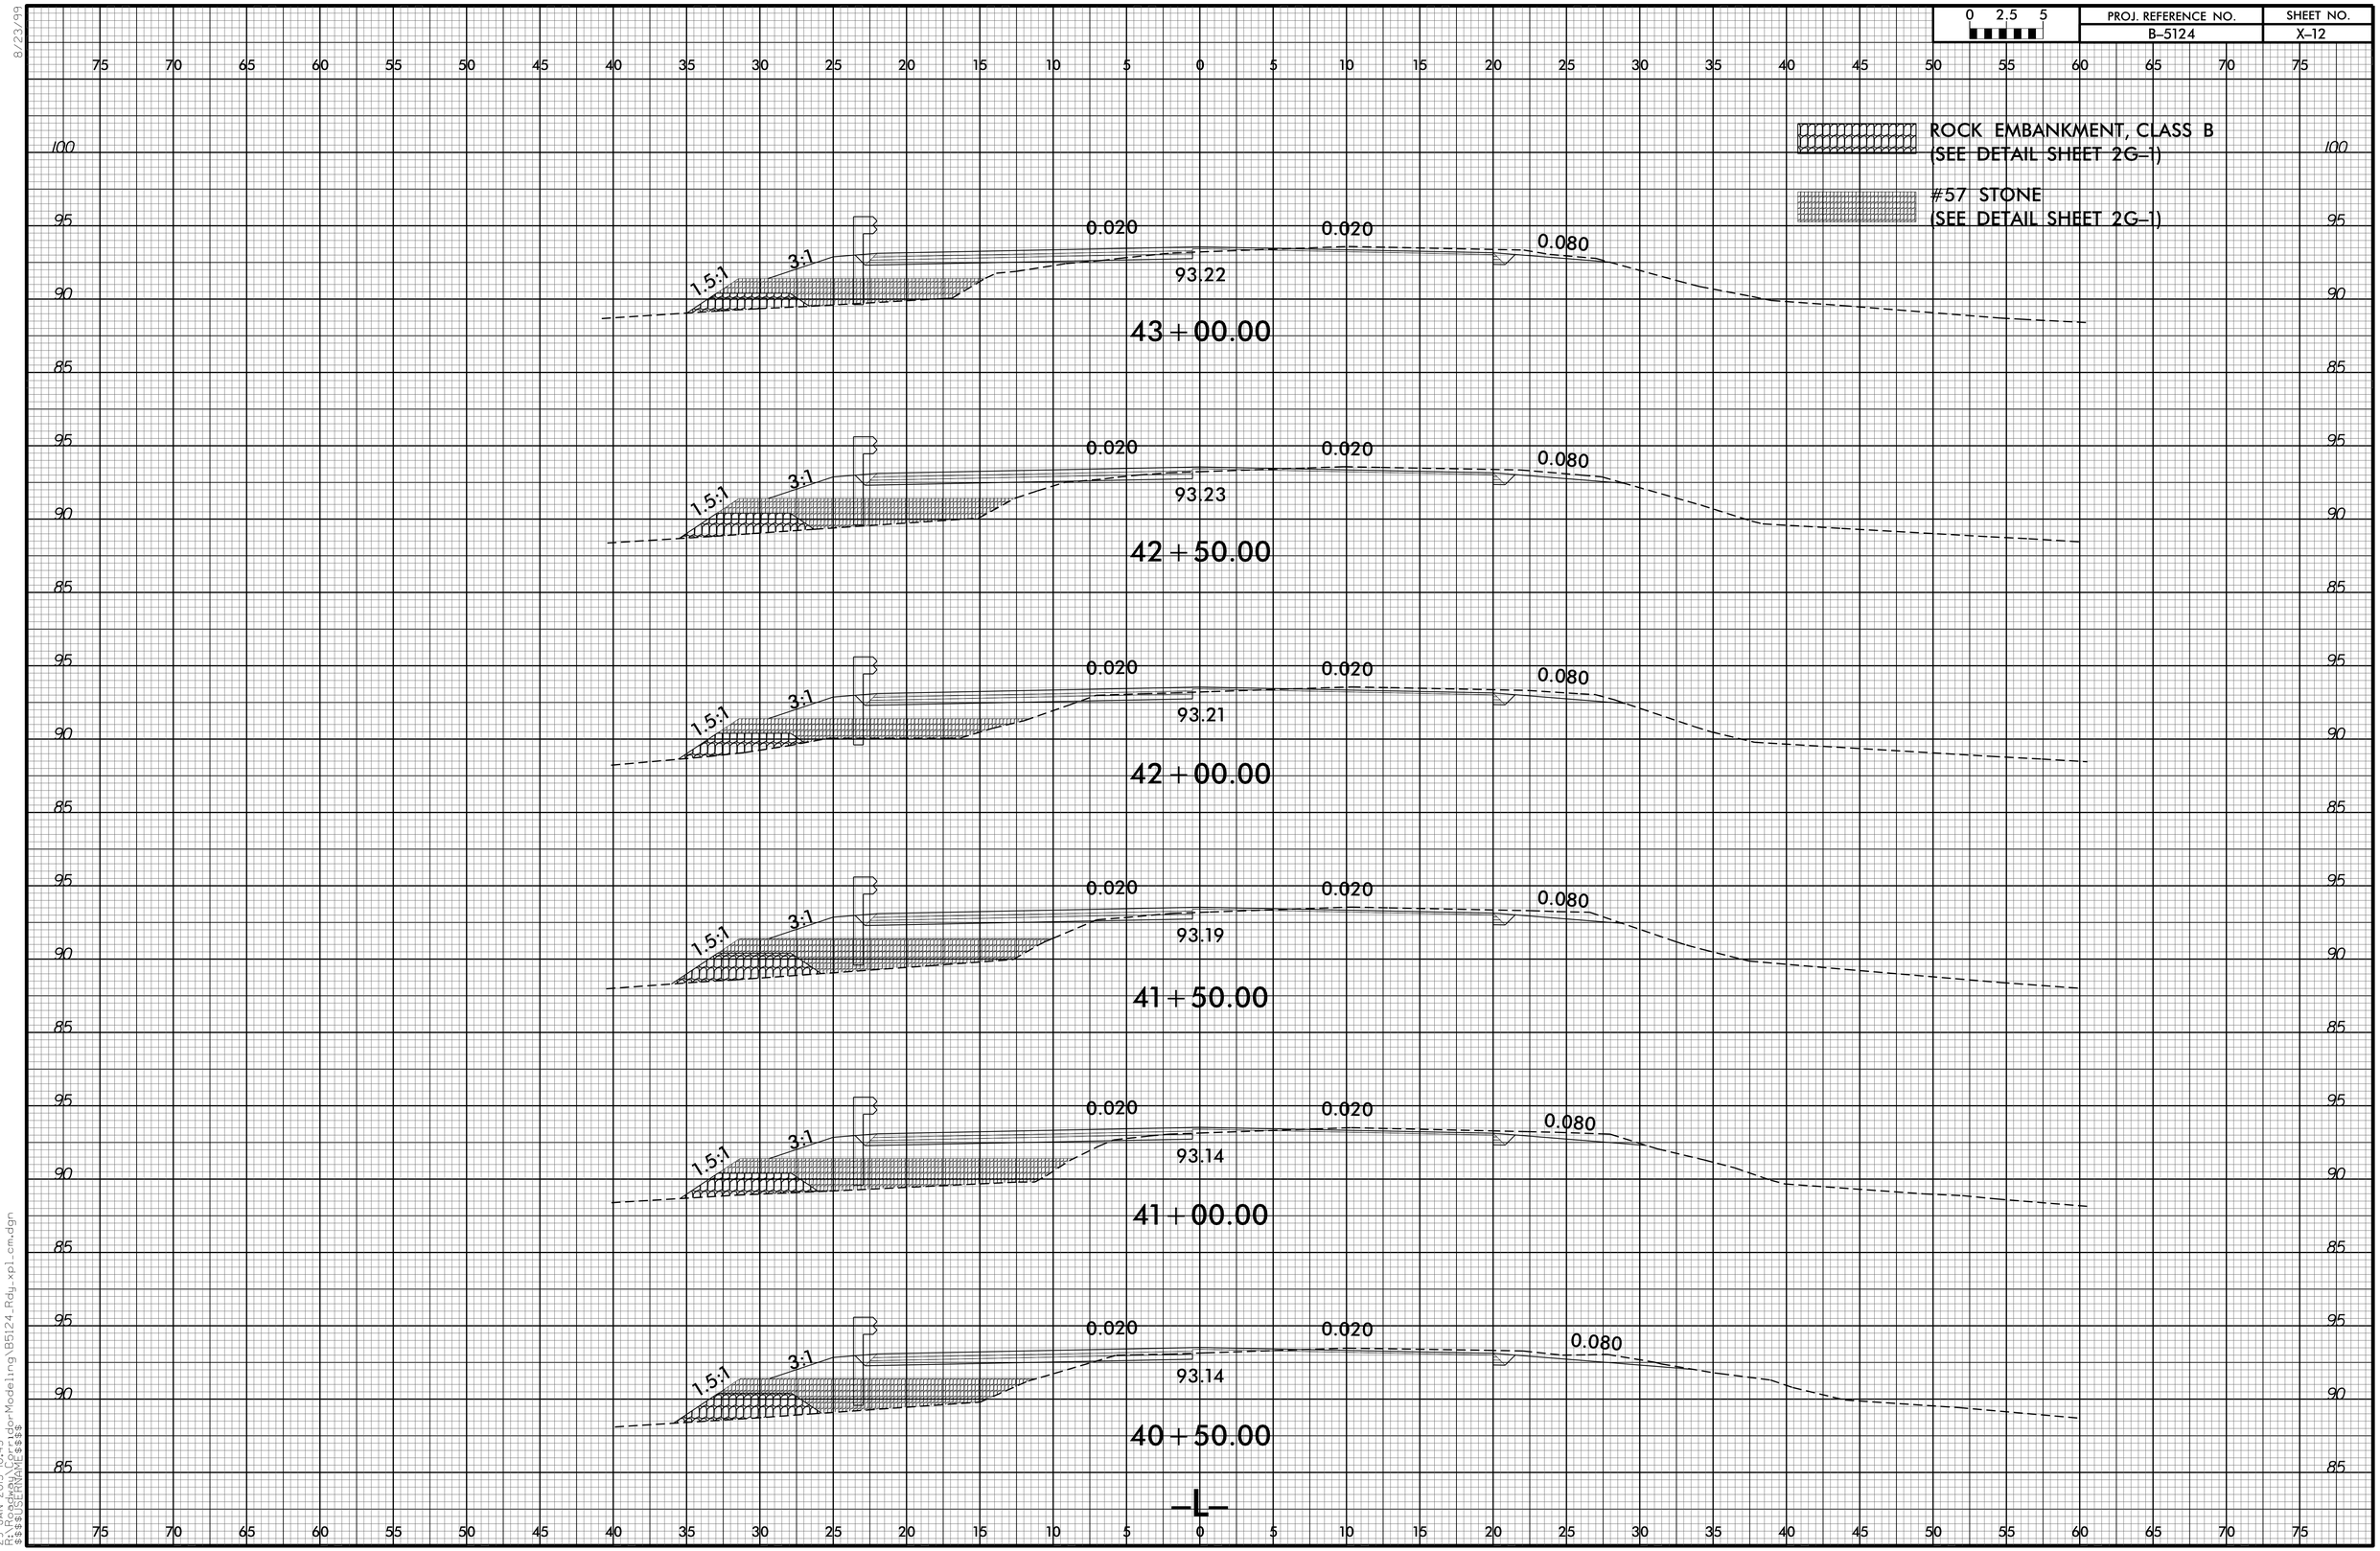

8/23/99
29-JAN-2015 10:45
r:\roadway\proj\dot\Modeling\B5124_Rdy-xpl_cm.dgn
$$$$USERNAME$$$$