0 2.5 5	PROJ. REFERENCE NO.	SHEET NO.
	B-5124	X-15

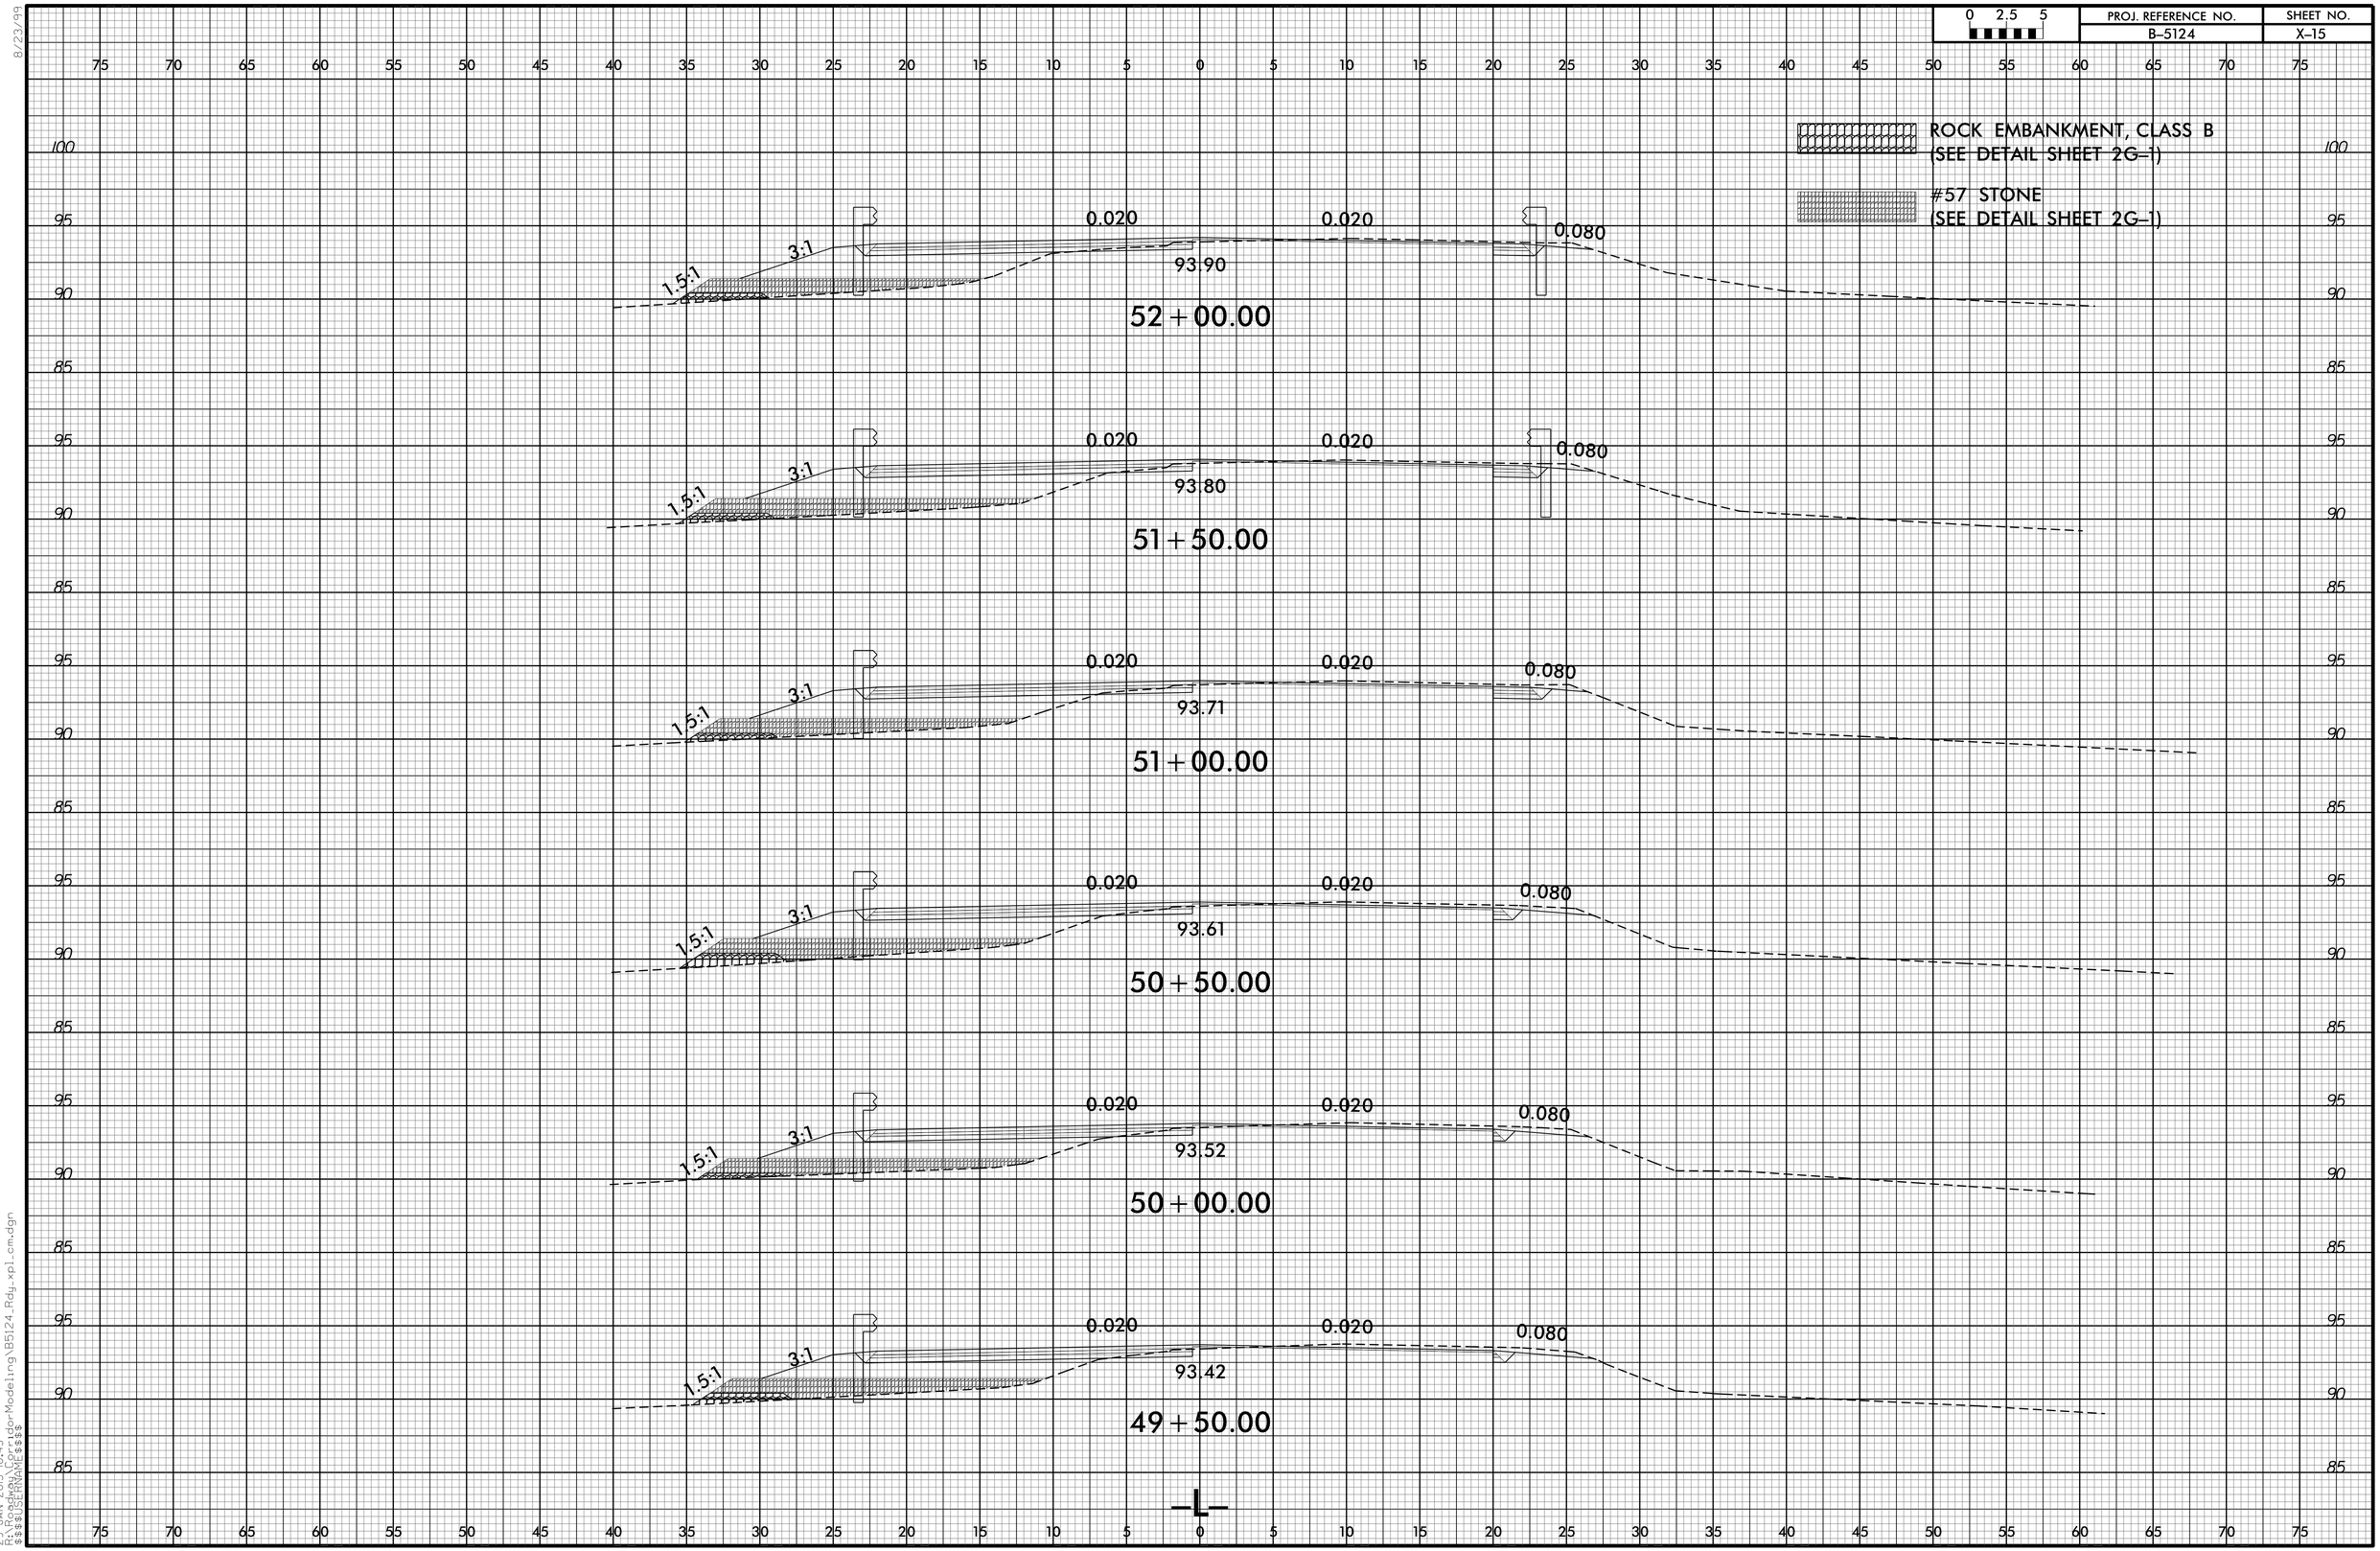

8/23/99

23-JAN-2015 10:45
r:\d0gtmp\ODOT_Corridor-Modeling\B5124_Rdy_xpl_cm.dgn
$$$$USERNAME$$$$