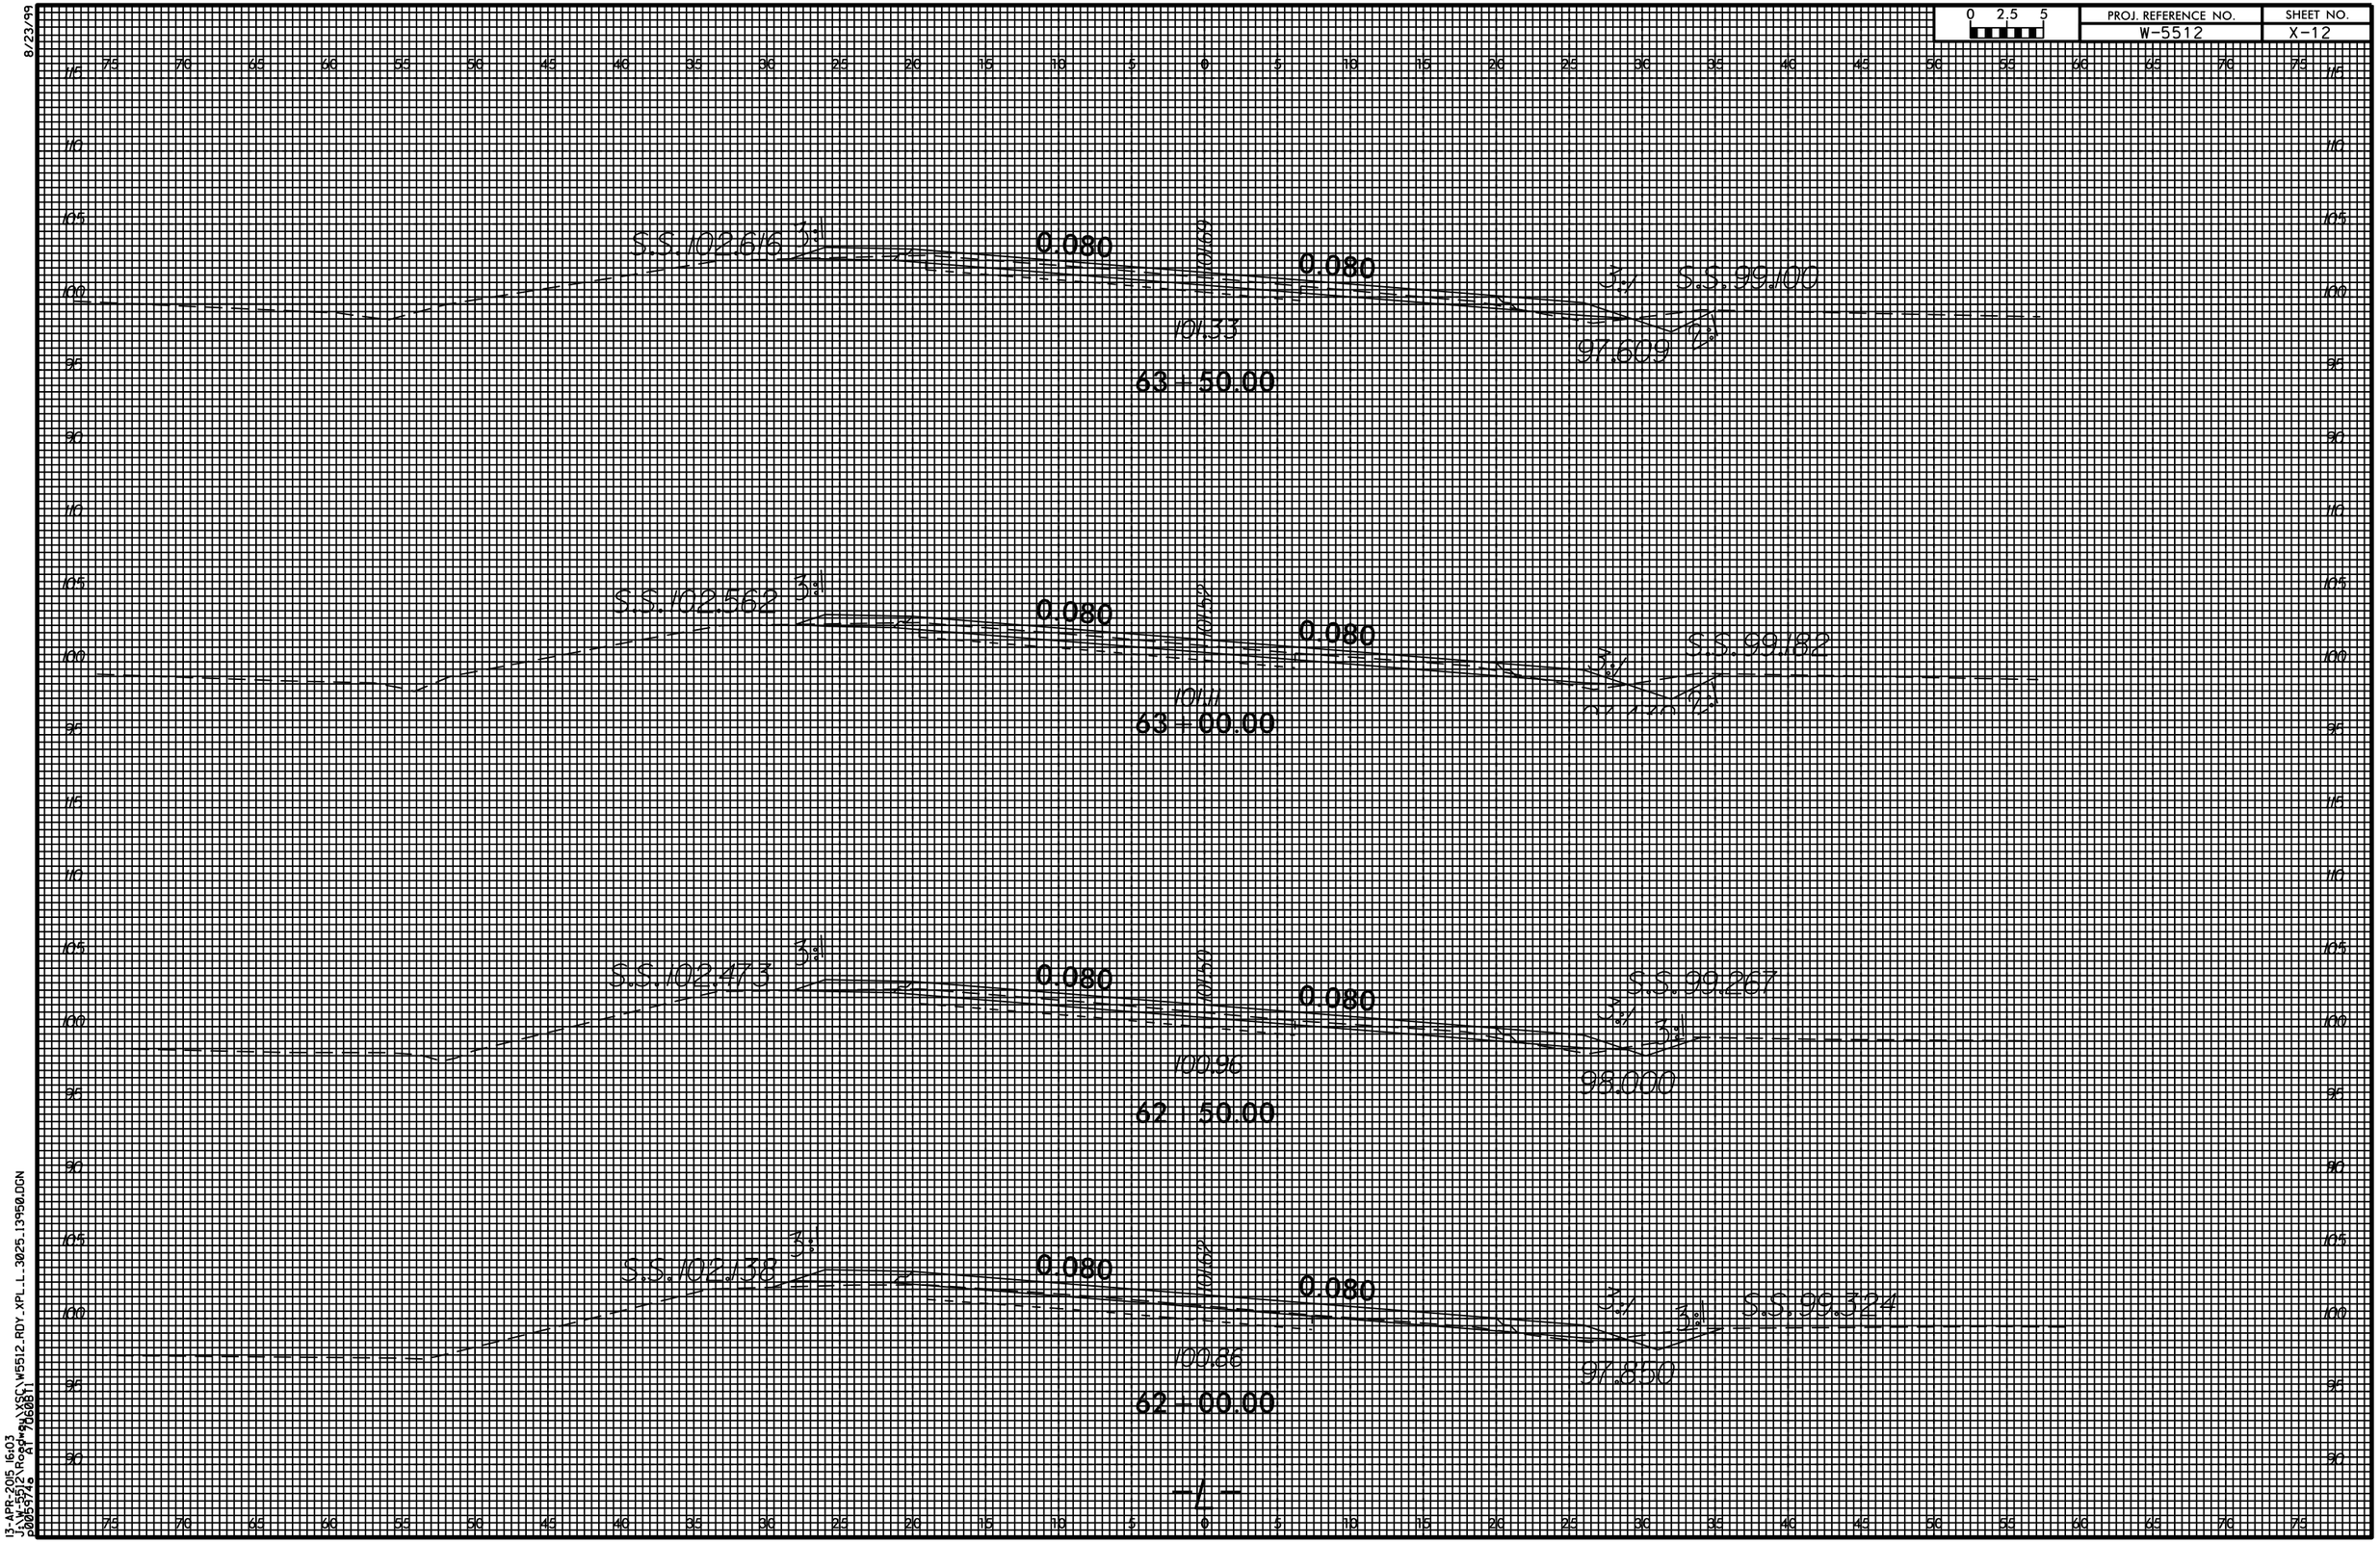
0 2.5 5
PROJ. REFERENCE NO.
W-5512
SHEET NO.
X-12
8/23/99
S.S.102.616 3:1
0.080
0.080
101.33
63 + 50.00
3:1
S.S.99.100
97.609
S.S.102.562 3:1
0.080
0.080
101.11
63 + 00.00
3:1
S.S.99.182
97.470
S.S.102.473 3:1
0.080
0.080
100.96
62 + 50.00
3:1
S.S.99.267
98.000
S.S.102.138 3:1
0.080
0.080
100.66
62 + 00.00
3:1
S.S.99.324
97.850
—L—
13-APR-2015 16:03
J:\DGS\ROW\XSC\W5512_RDY_XPL_L_3025_13950.DGN
Page 26 of 81
J005-5912 0