0 2.5 5	PROJ. REFERENCE NO.	SHEET NO.
	W-5512	X-24

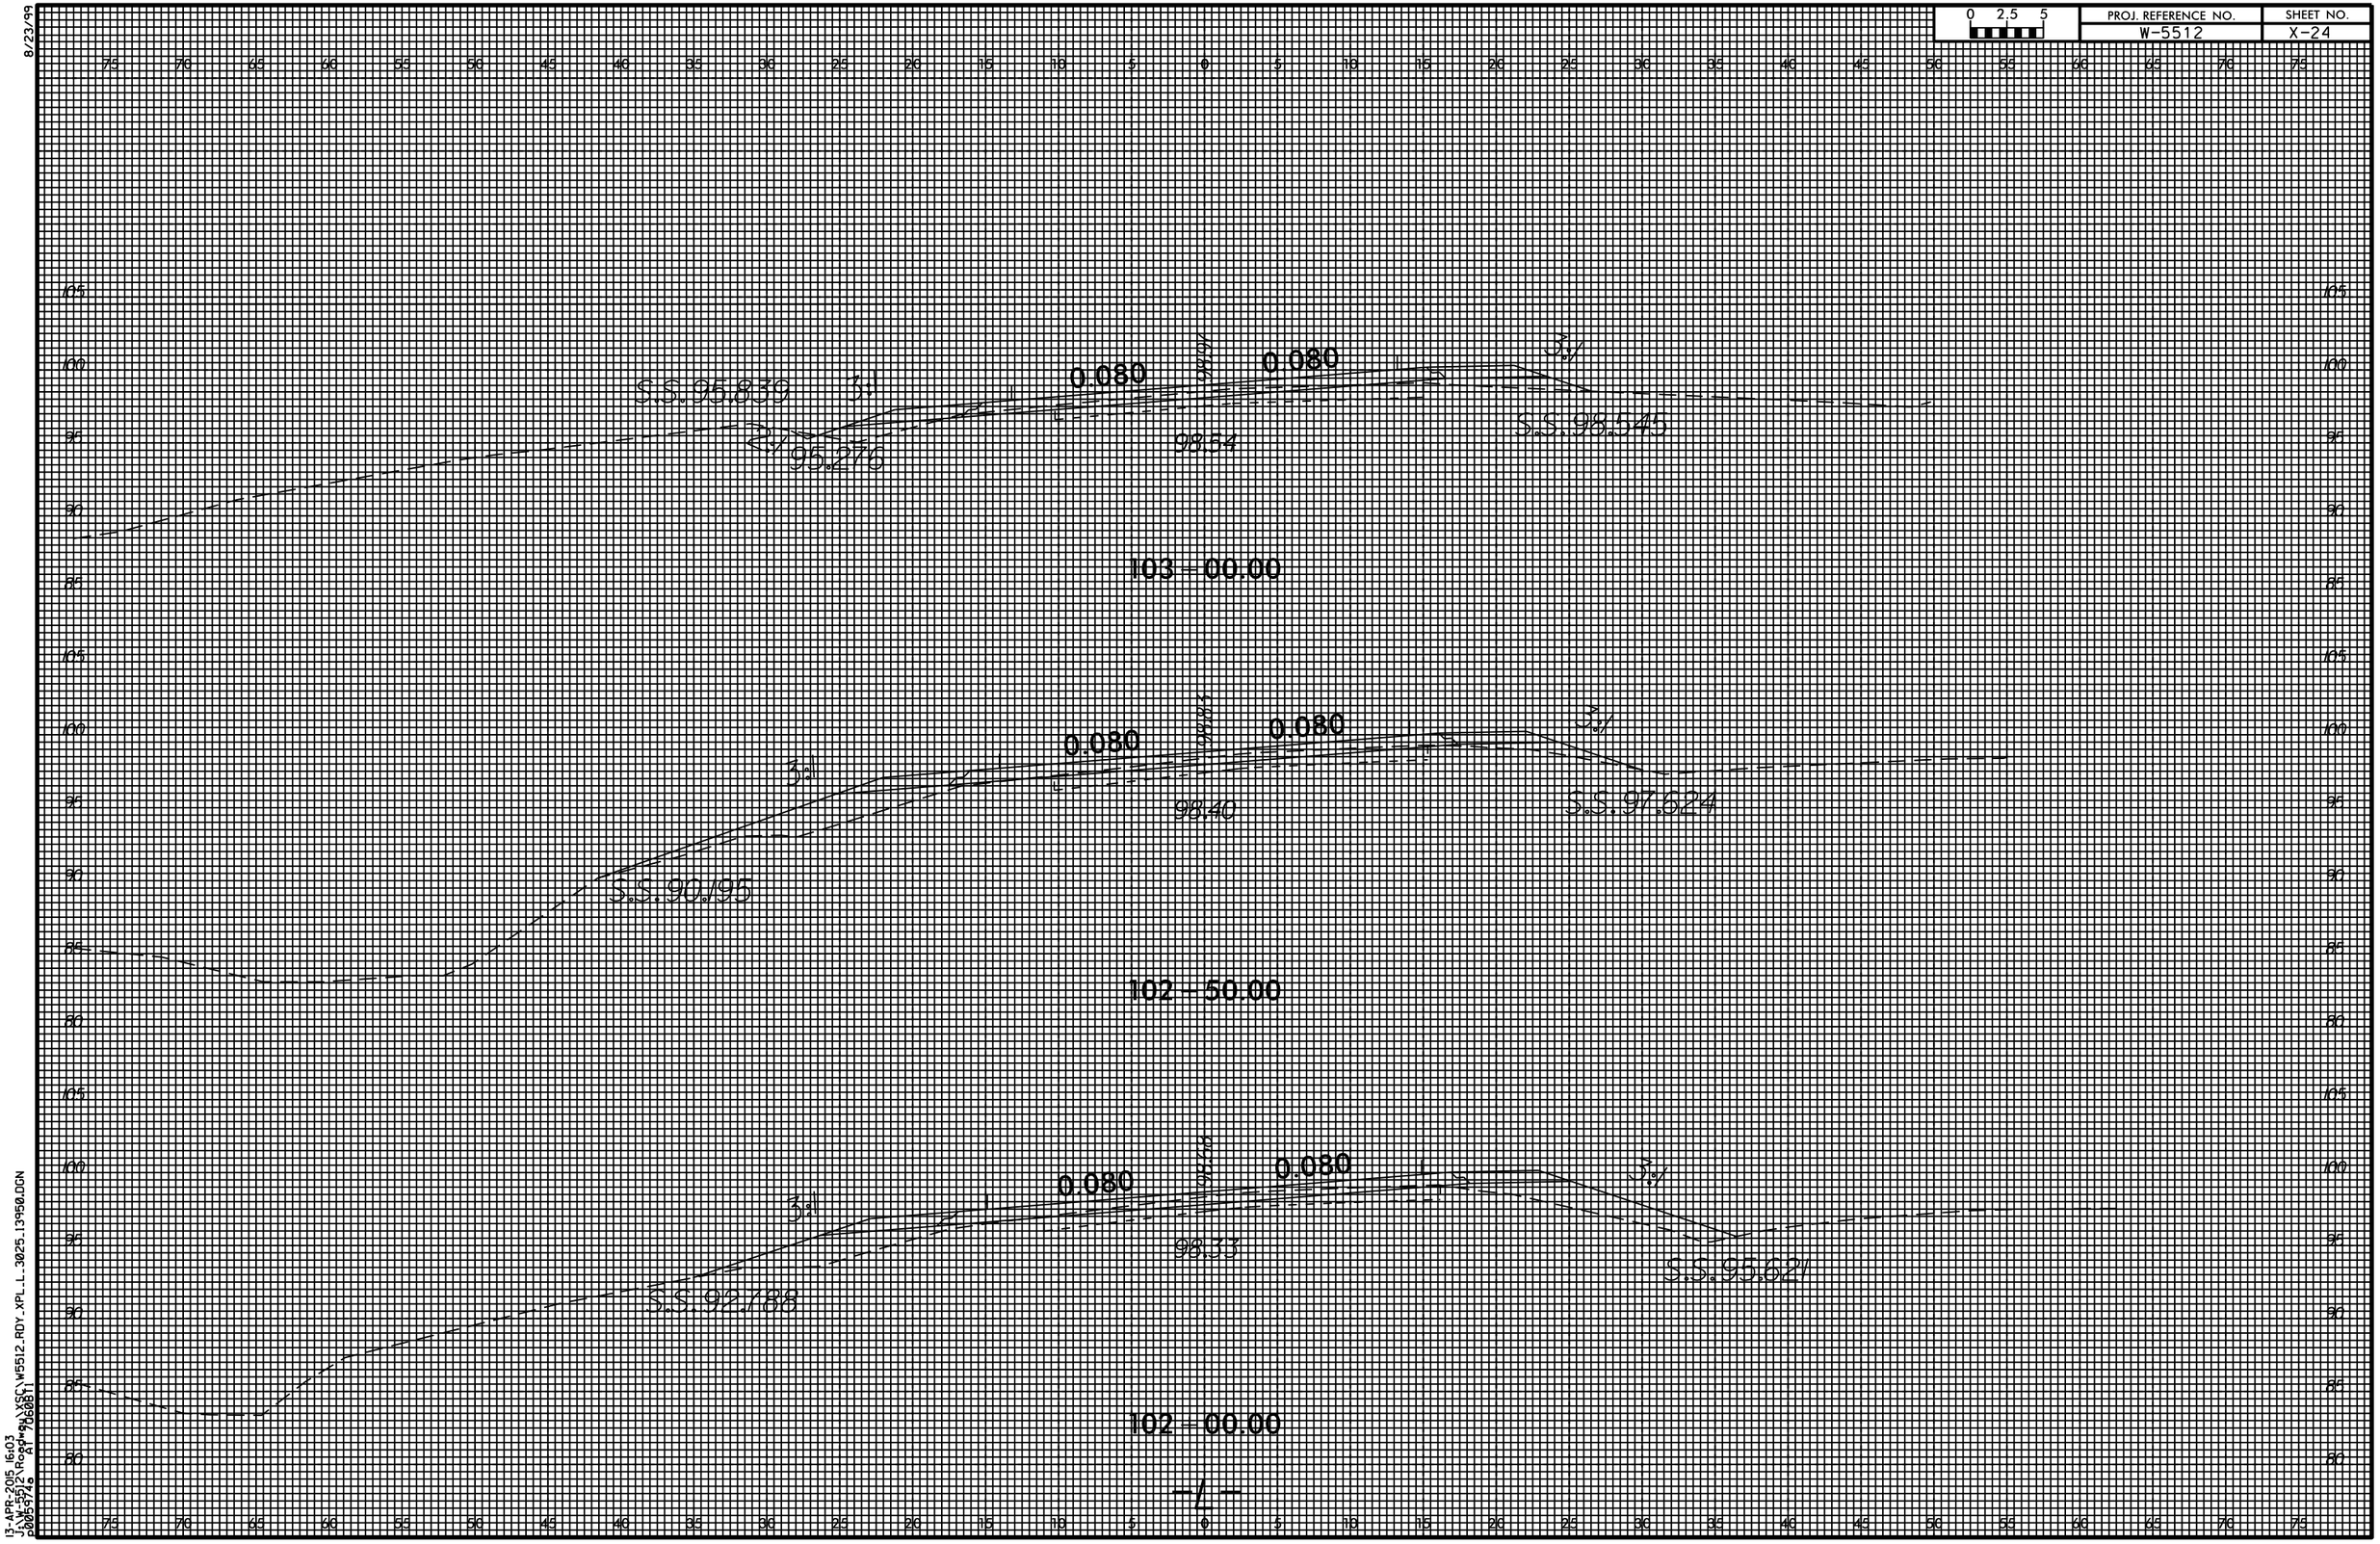

8/23/99

13-APR-2015 16:03
J:\DGN\ROW\XSC\W5512.RDY.XPL.L.3025.13950.DGN
Row*96081
Job:5912 0