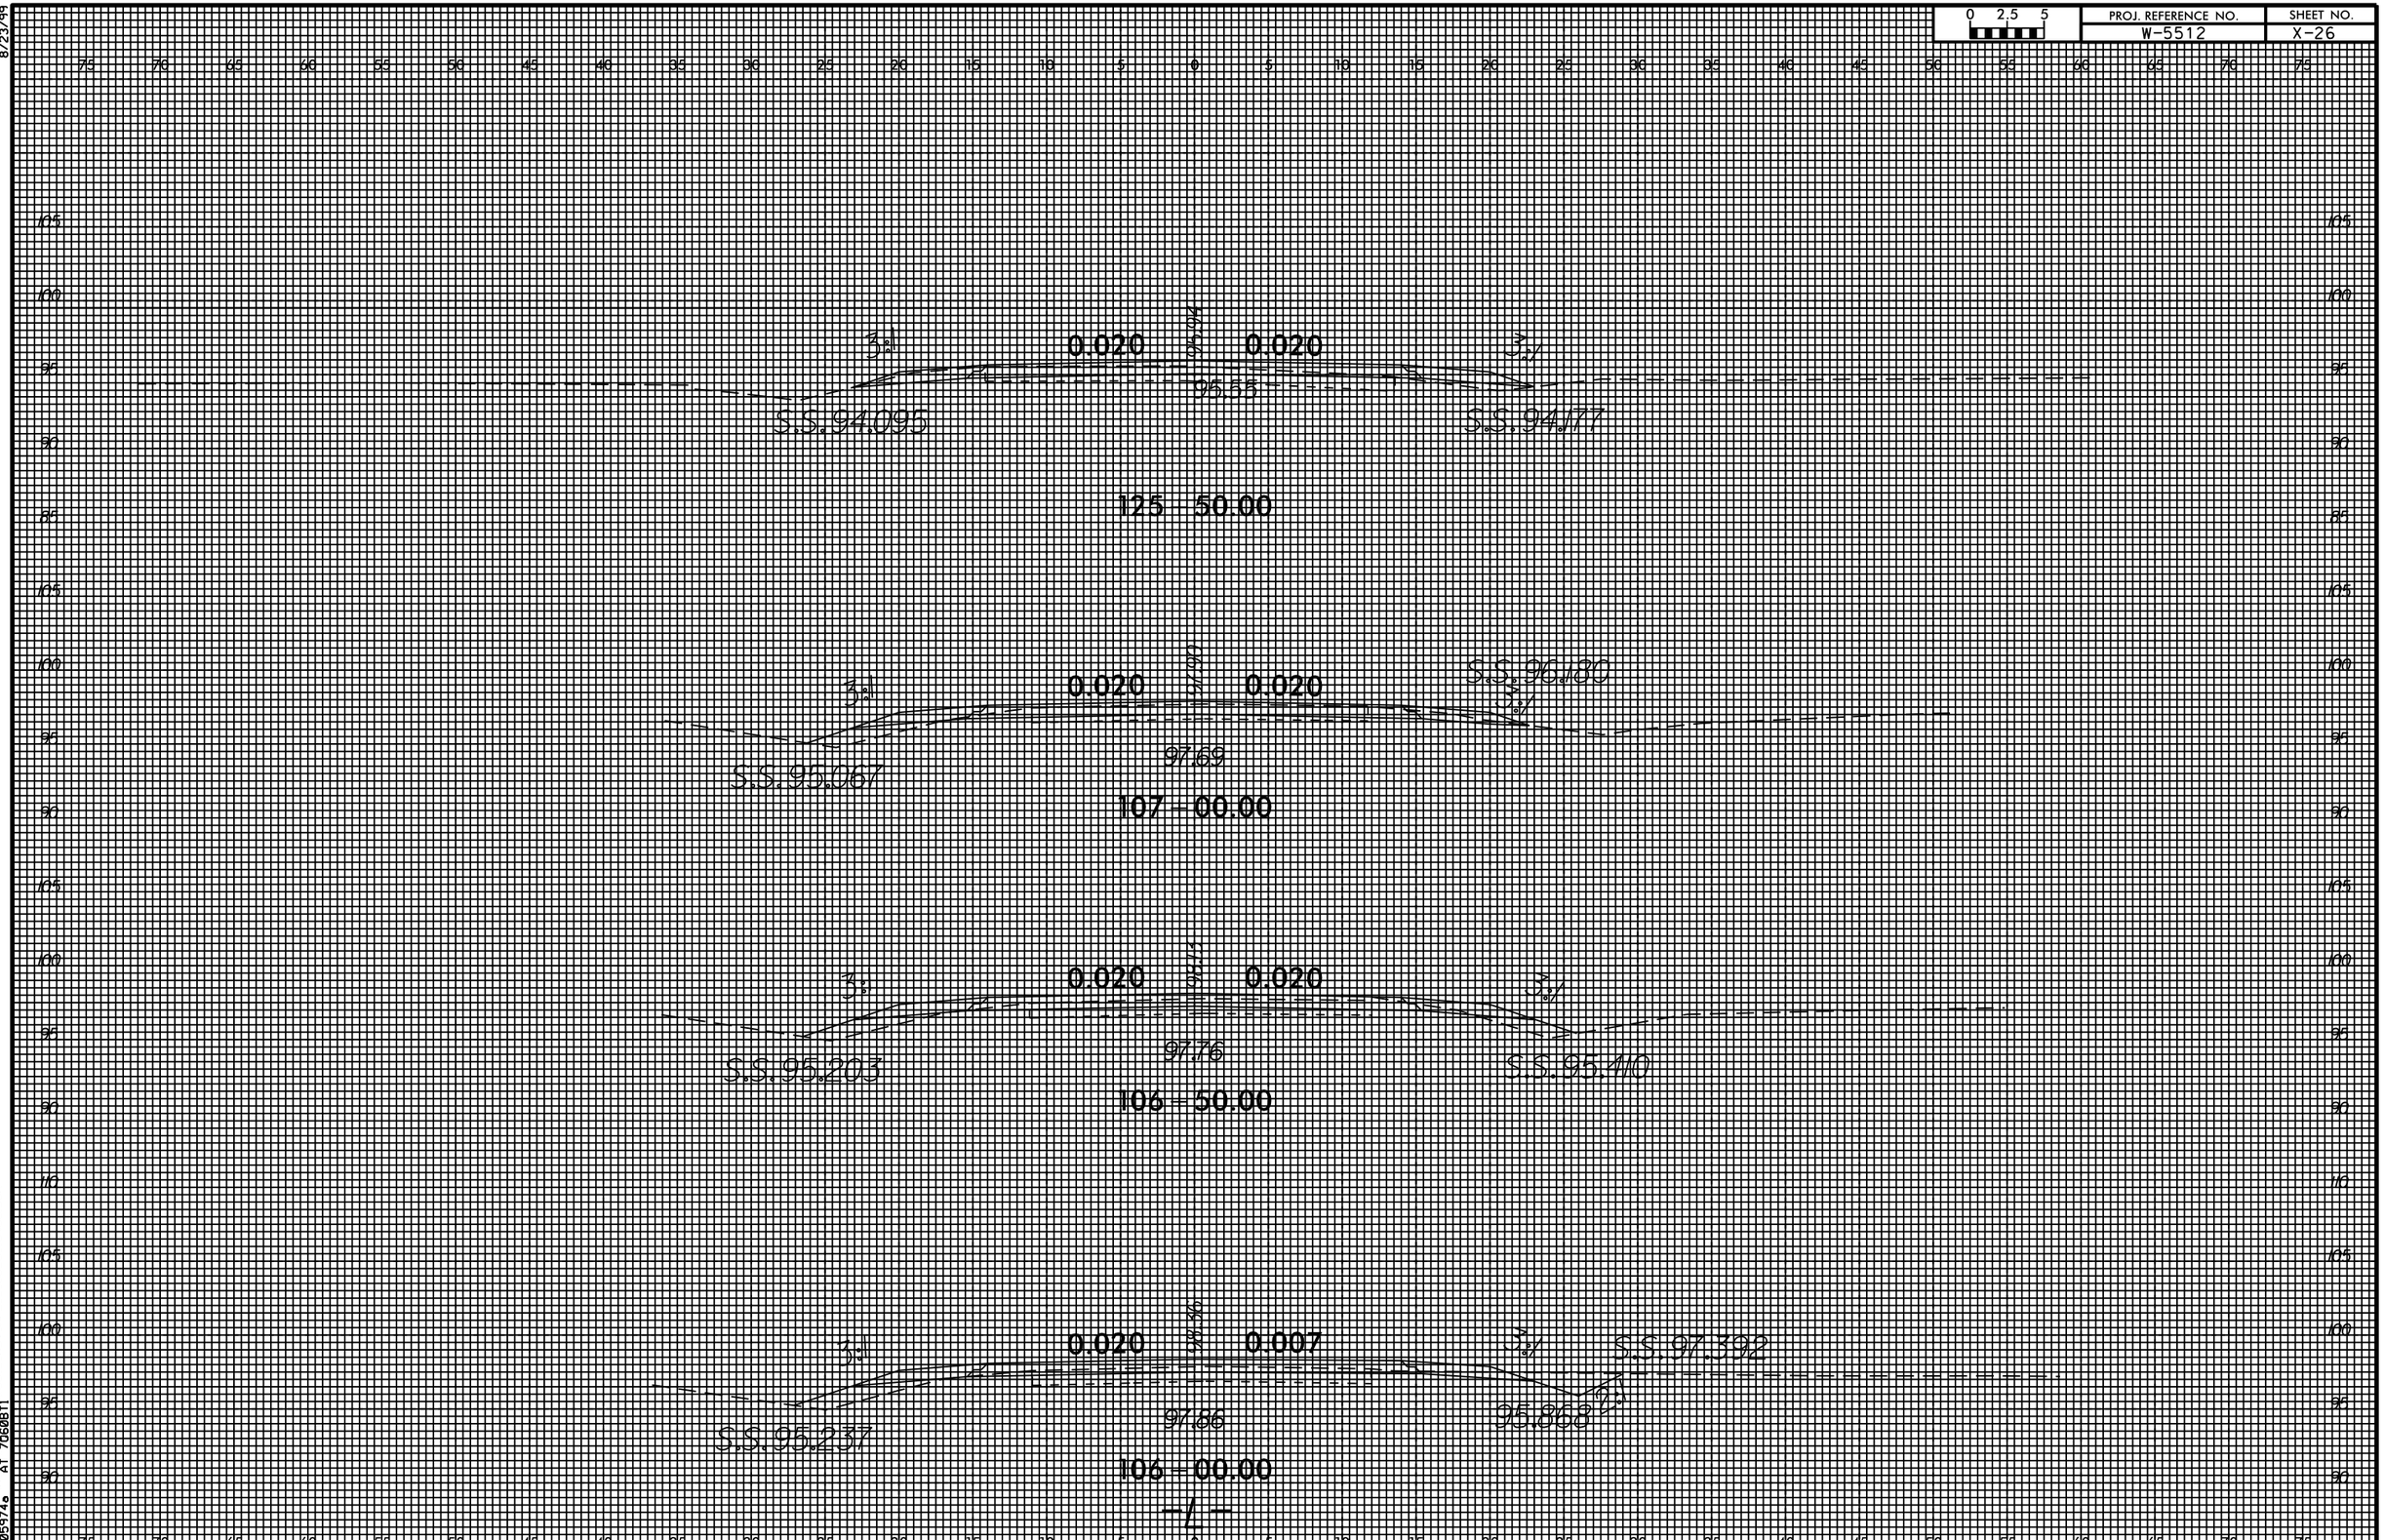

8/23/99
13-APR-2015 16:03
J:\0054972\Roadway\XSC\W5512_RDY_XPL_L_3025_13950.DGN
Roadway Model