0 2.5 5	PROJ. REFERENCE NO.	SHEET NO.
	W-5512	X-28

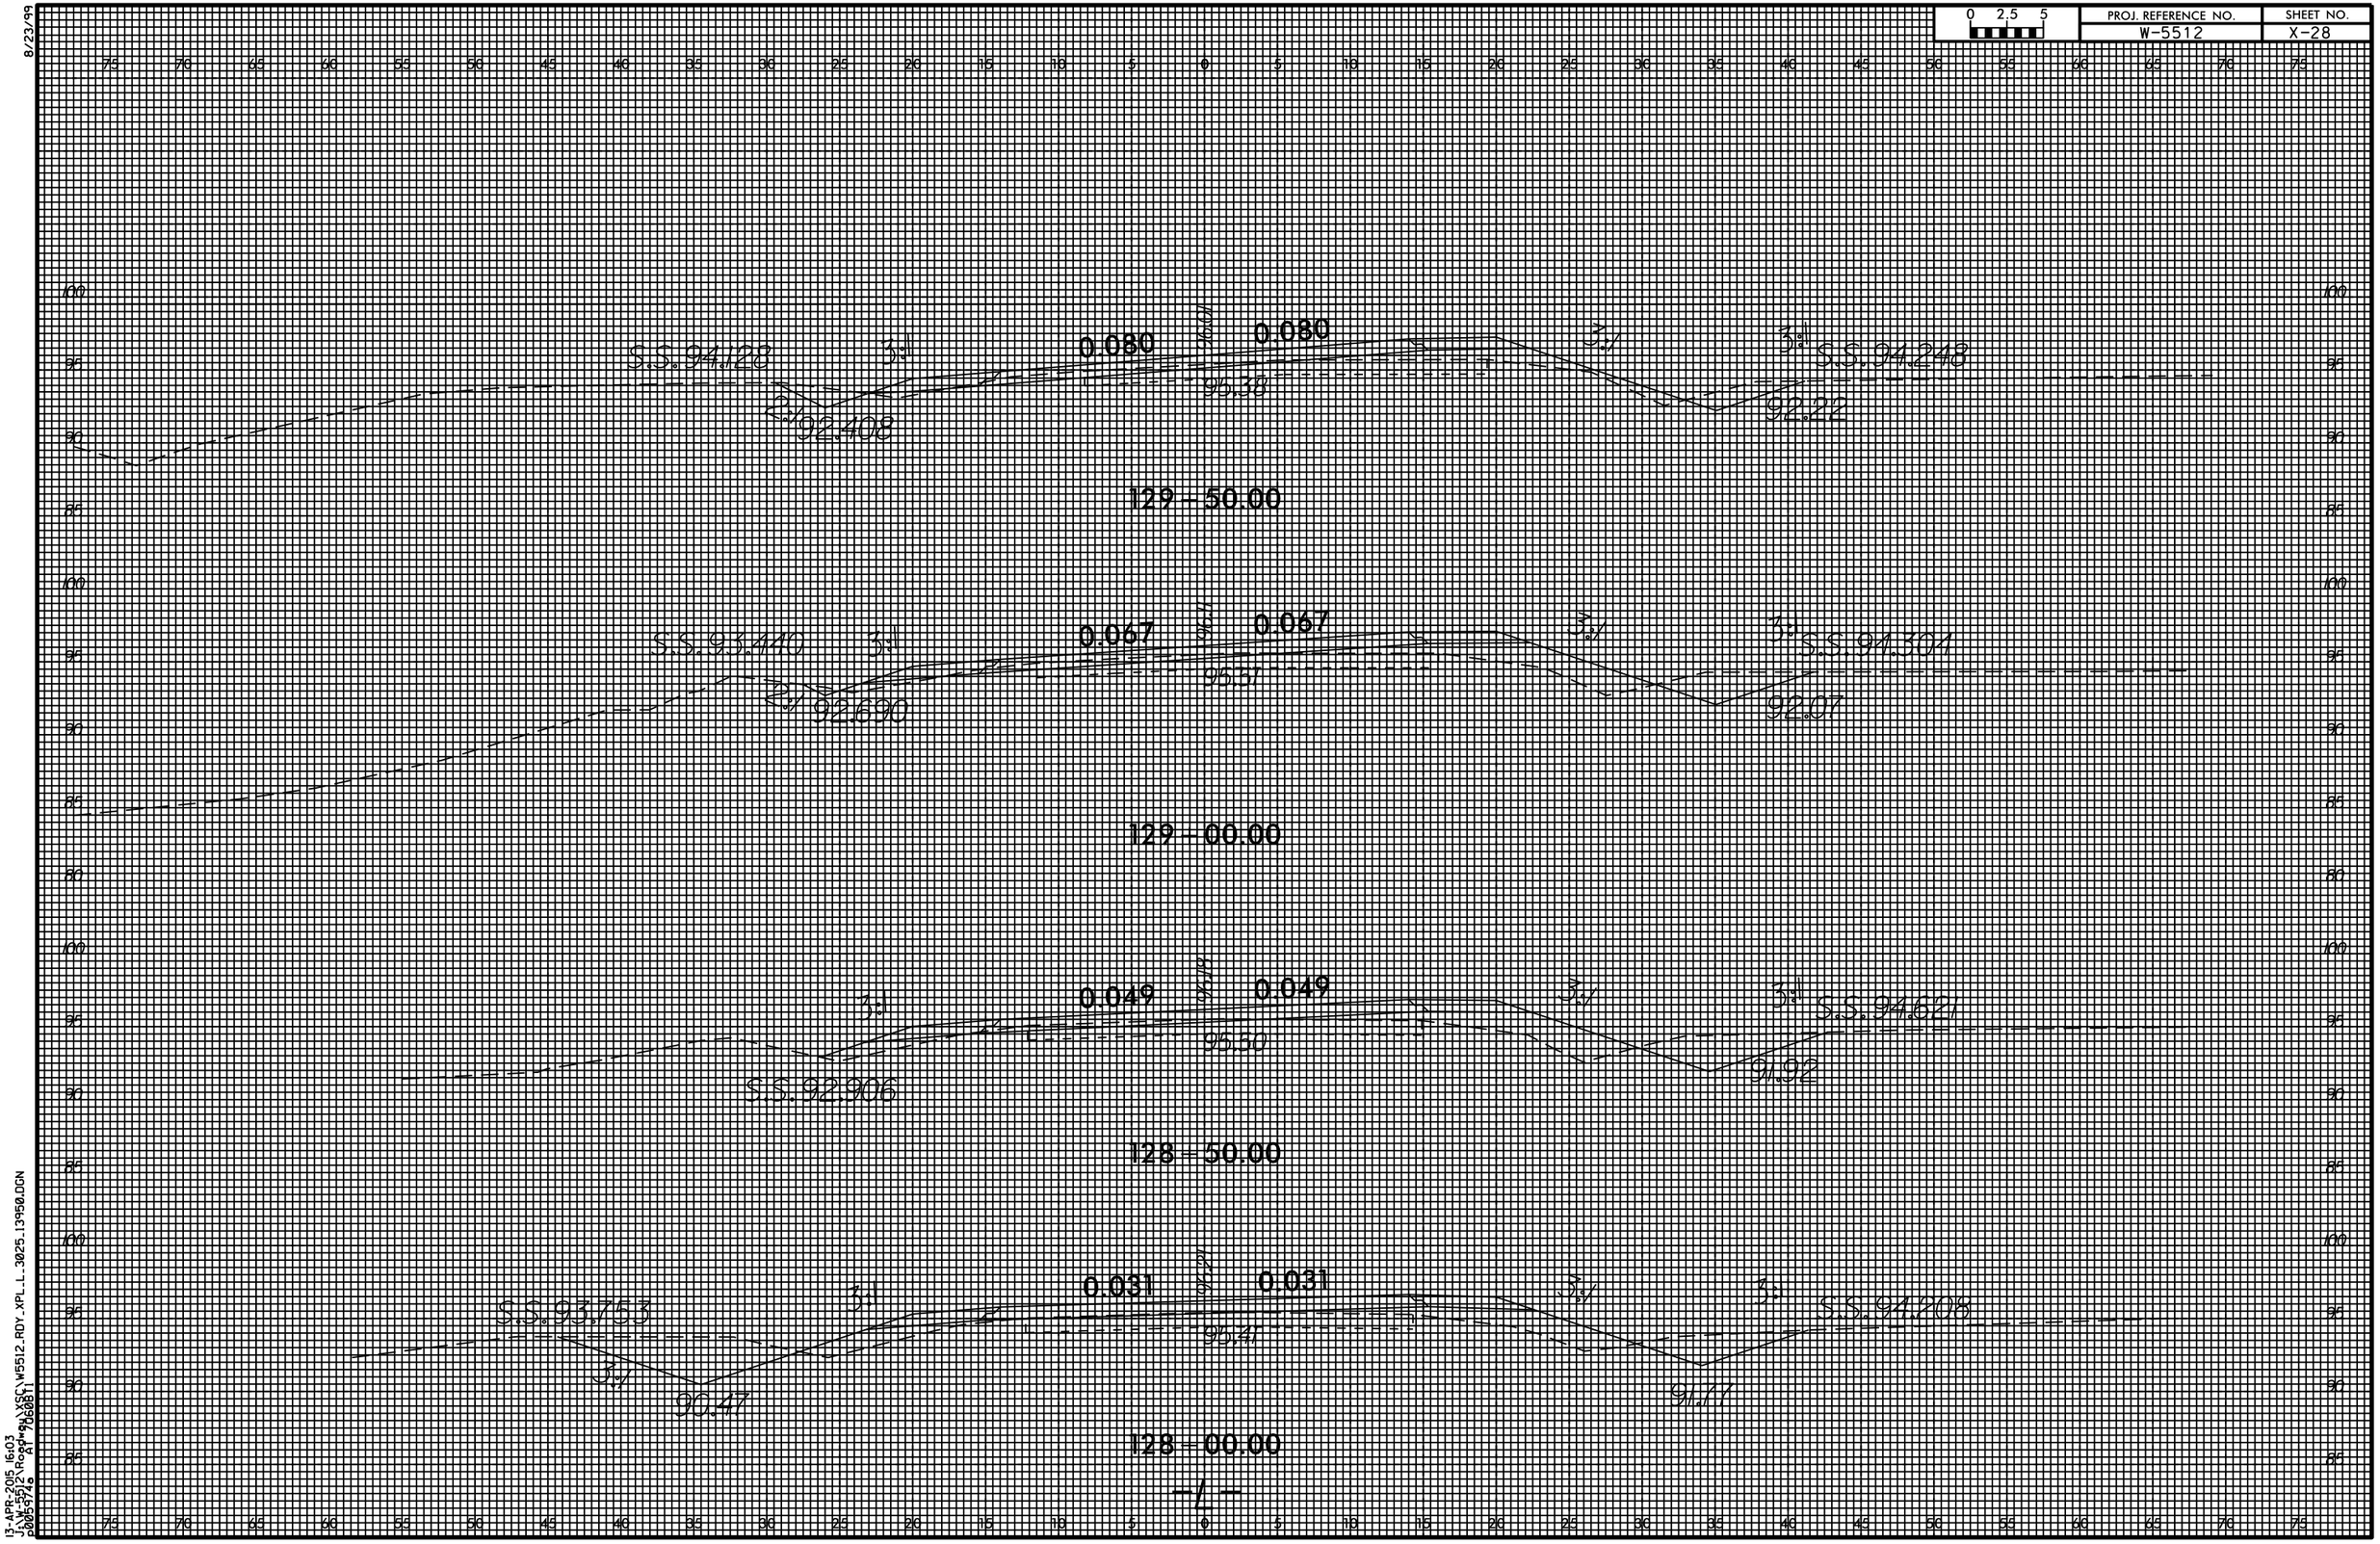

8/23/99

13-APR-2015 16:03
J:\DGN\ROW\XSC\W5512_RDY_XPL_L_3025_13950.DGN
JOB:5912 0
PLOT SCALE:1.0000