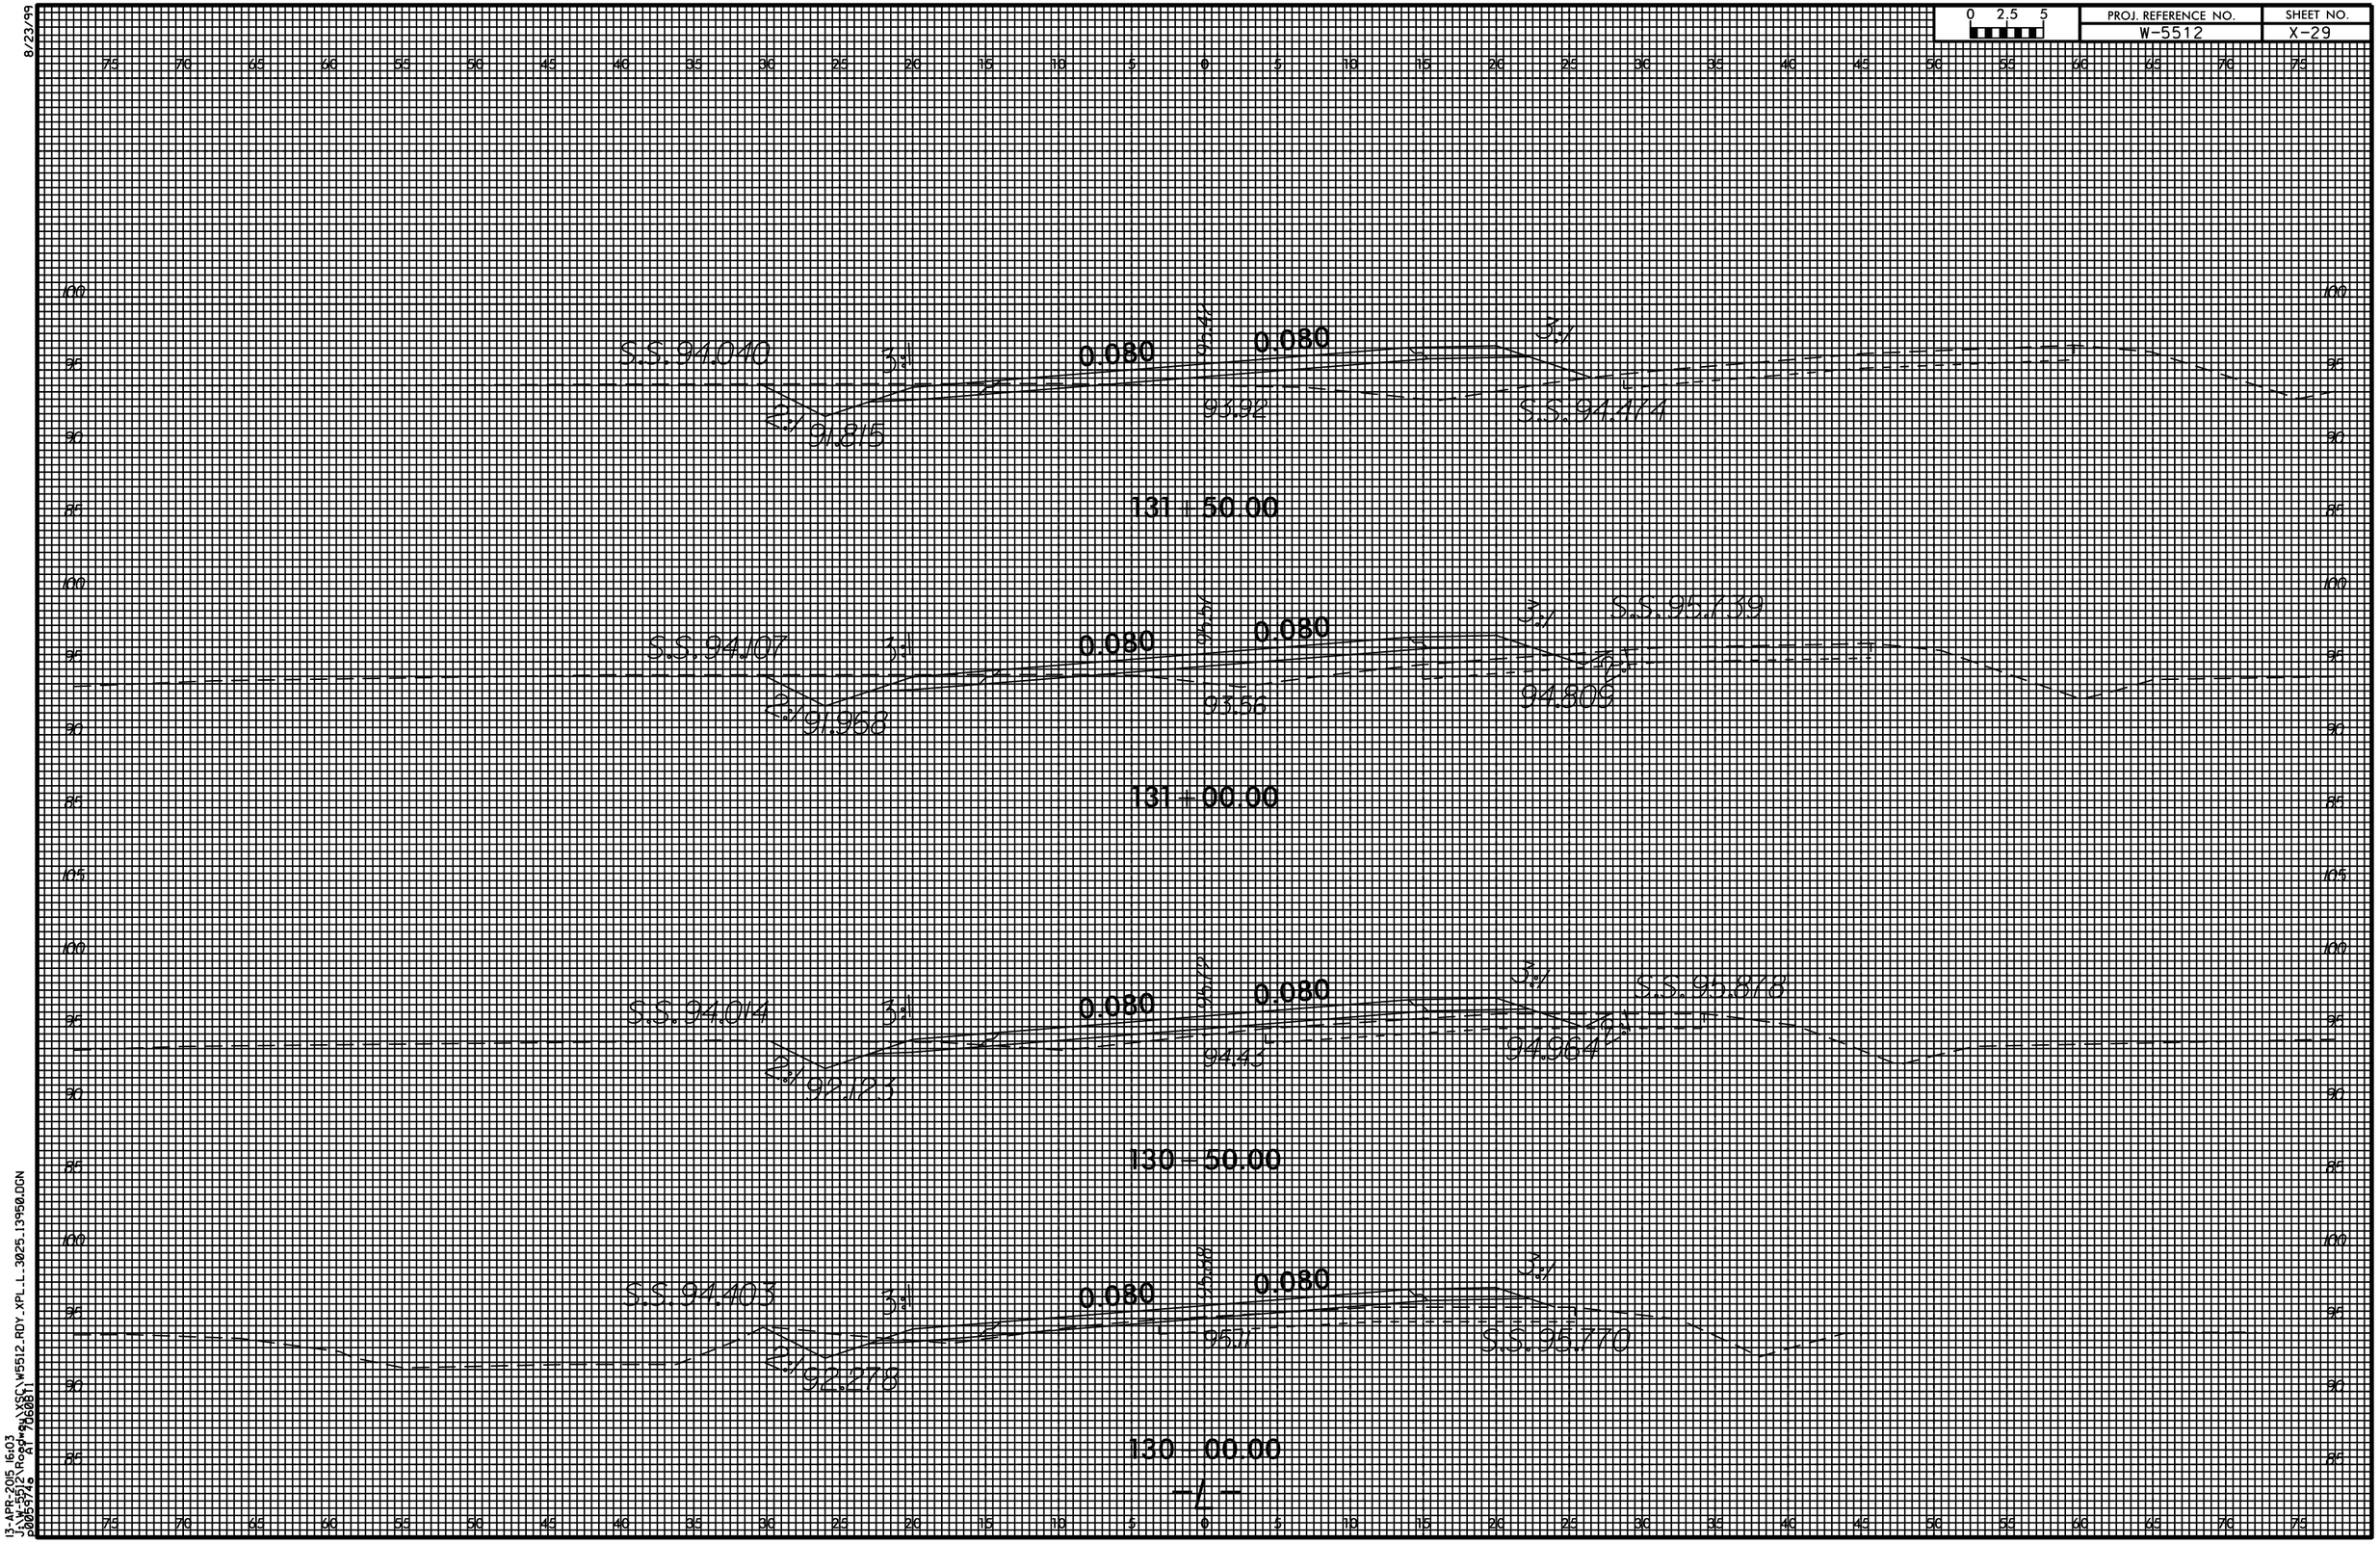

8/23/99
13-APR-2015 16:03
J:\0659\712 - Roadway\XSC\W5512_RDY_XPL_L_3025_13950.DGN
Roadway Design