8/23/99

0 2.5 5	PROJ. REFERENCE NO.	SHEET NO.
	W-5512	X-44

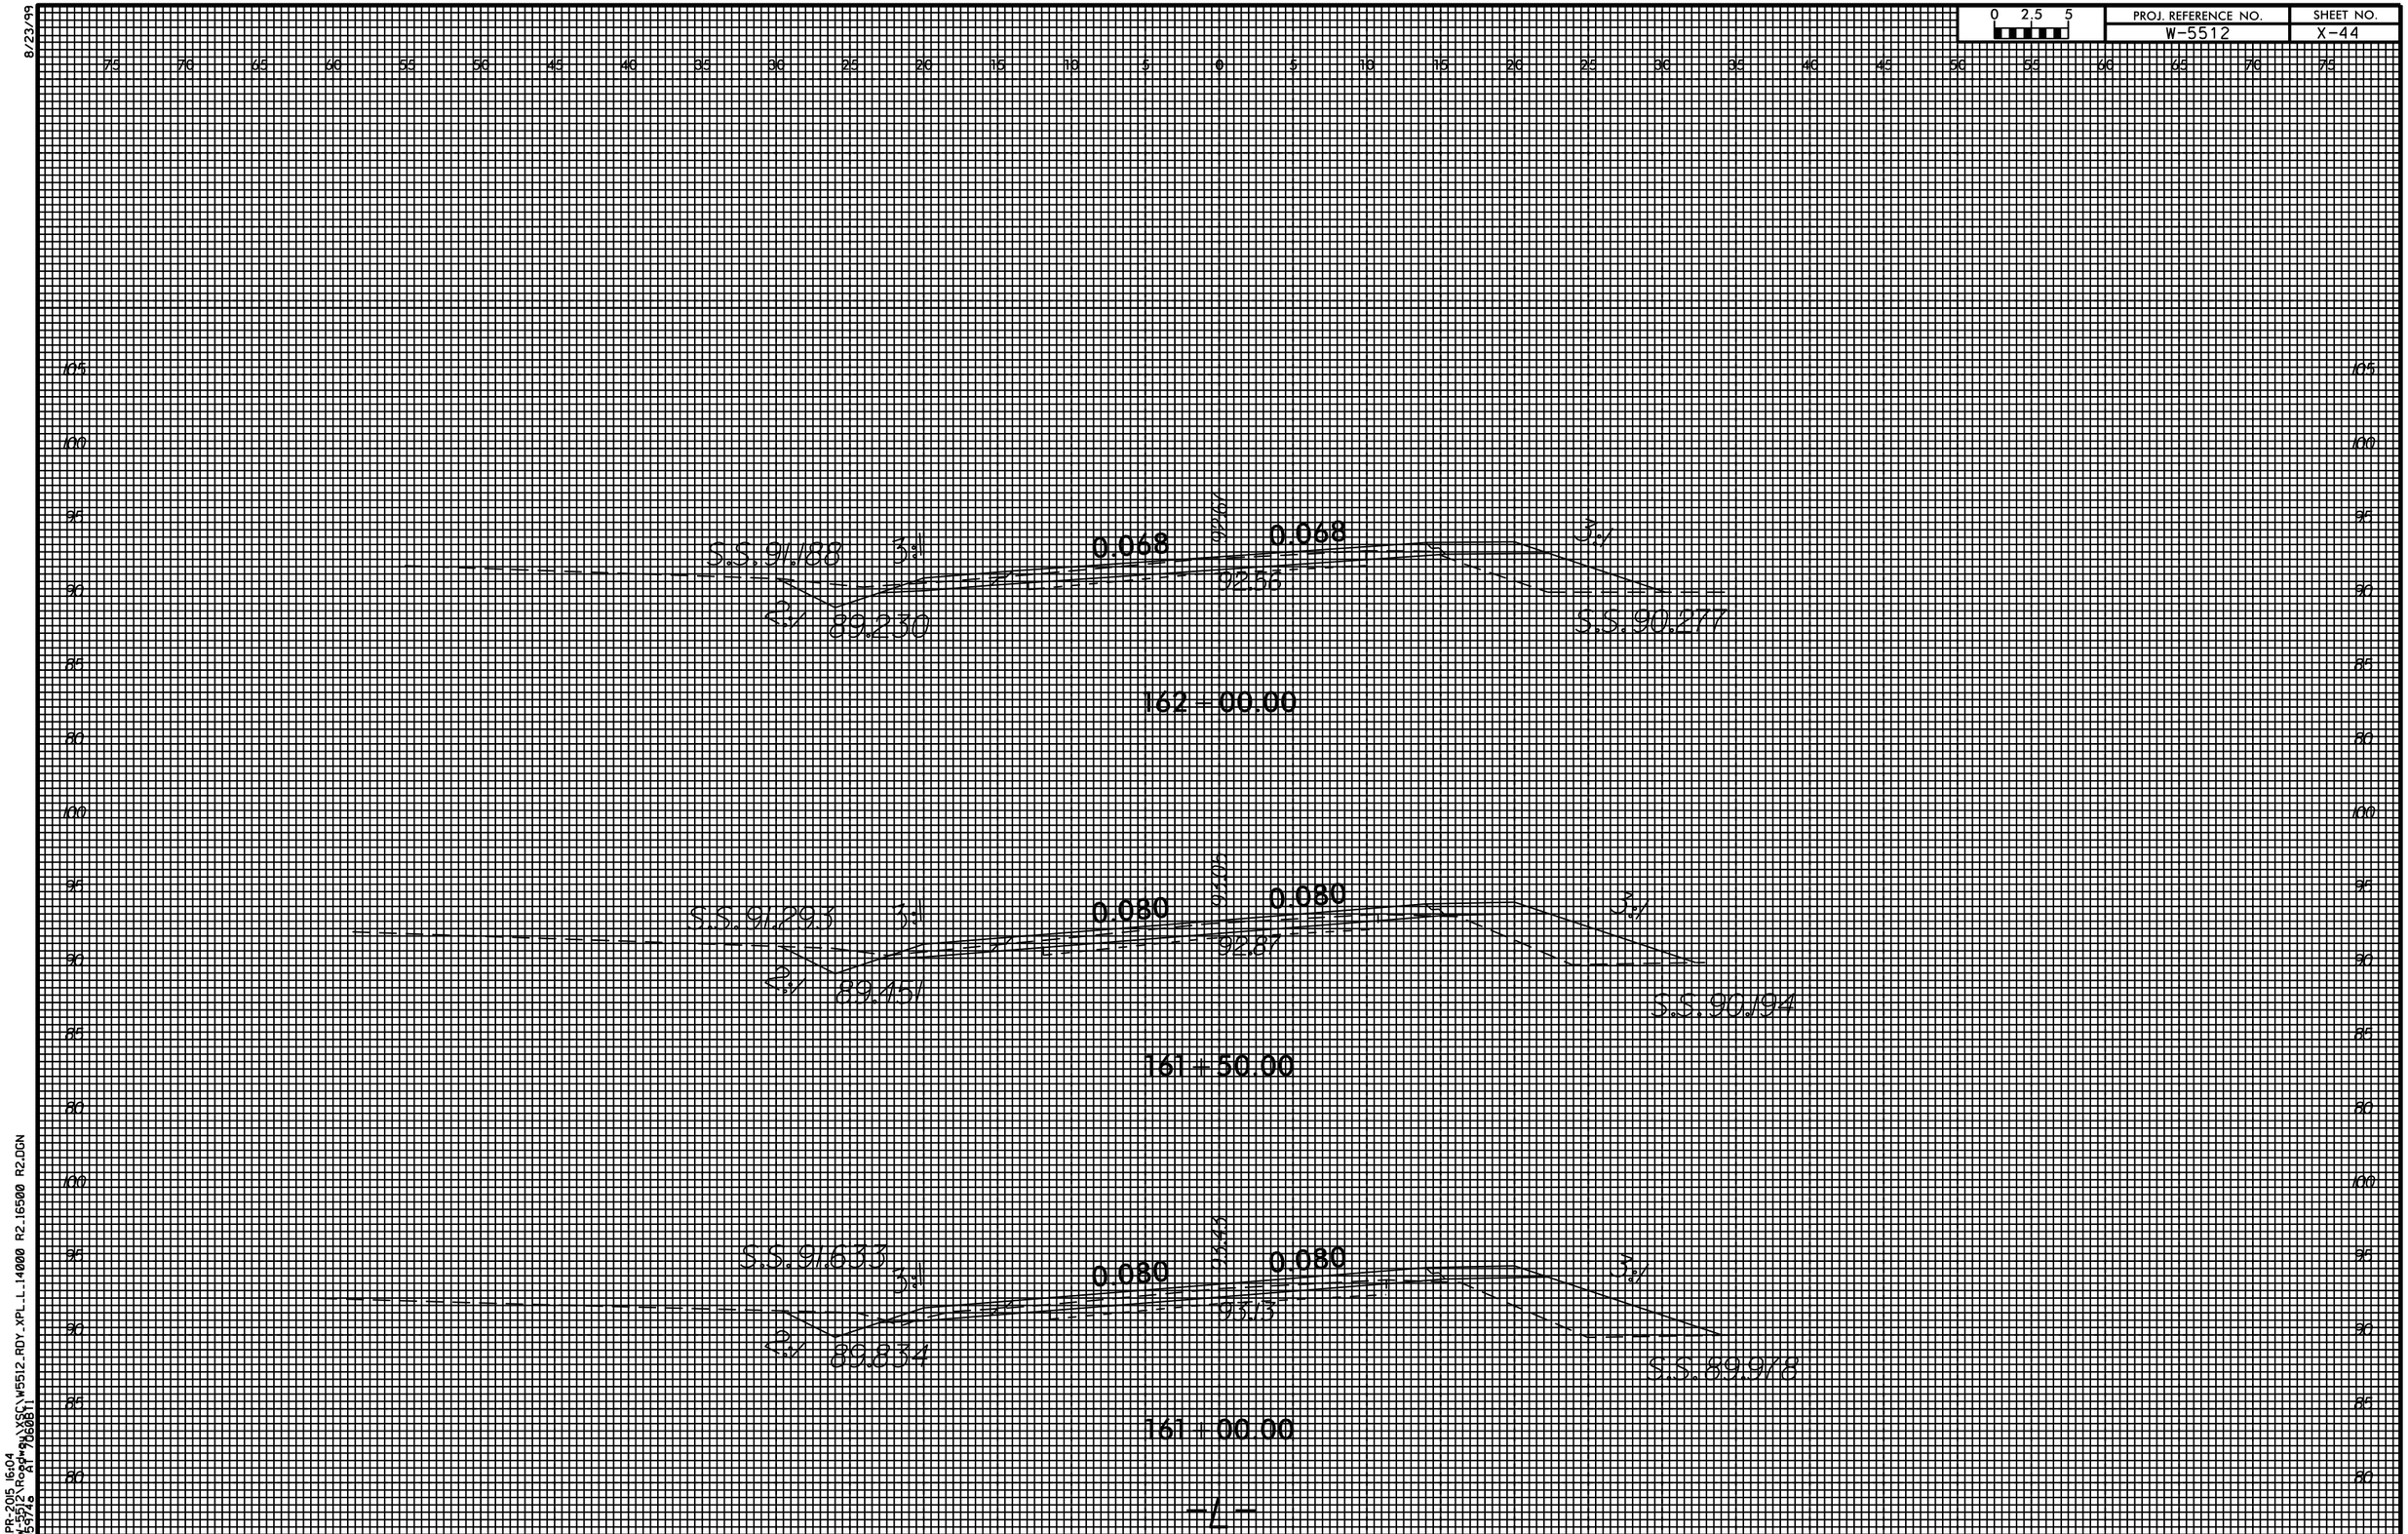

13-APR-2015 16:04
J:\DGS\ROA*\XSC\W5512.RDY.XPL.L.14000 R2.16500 R2.DGN
J005972 0