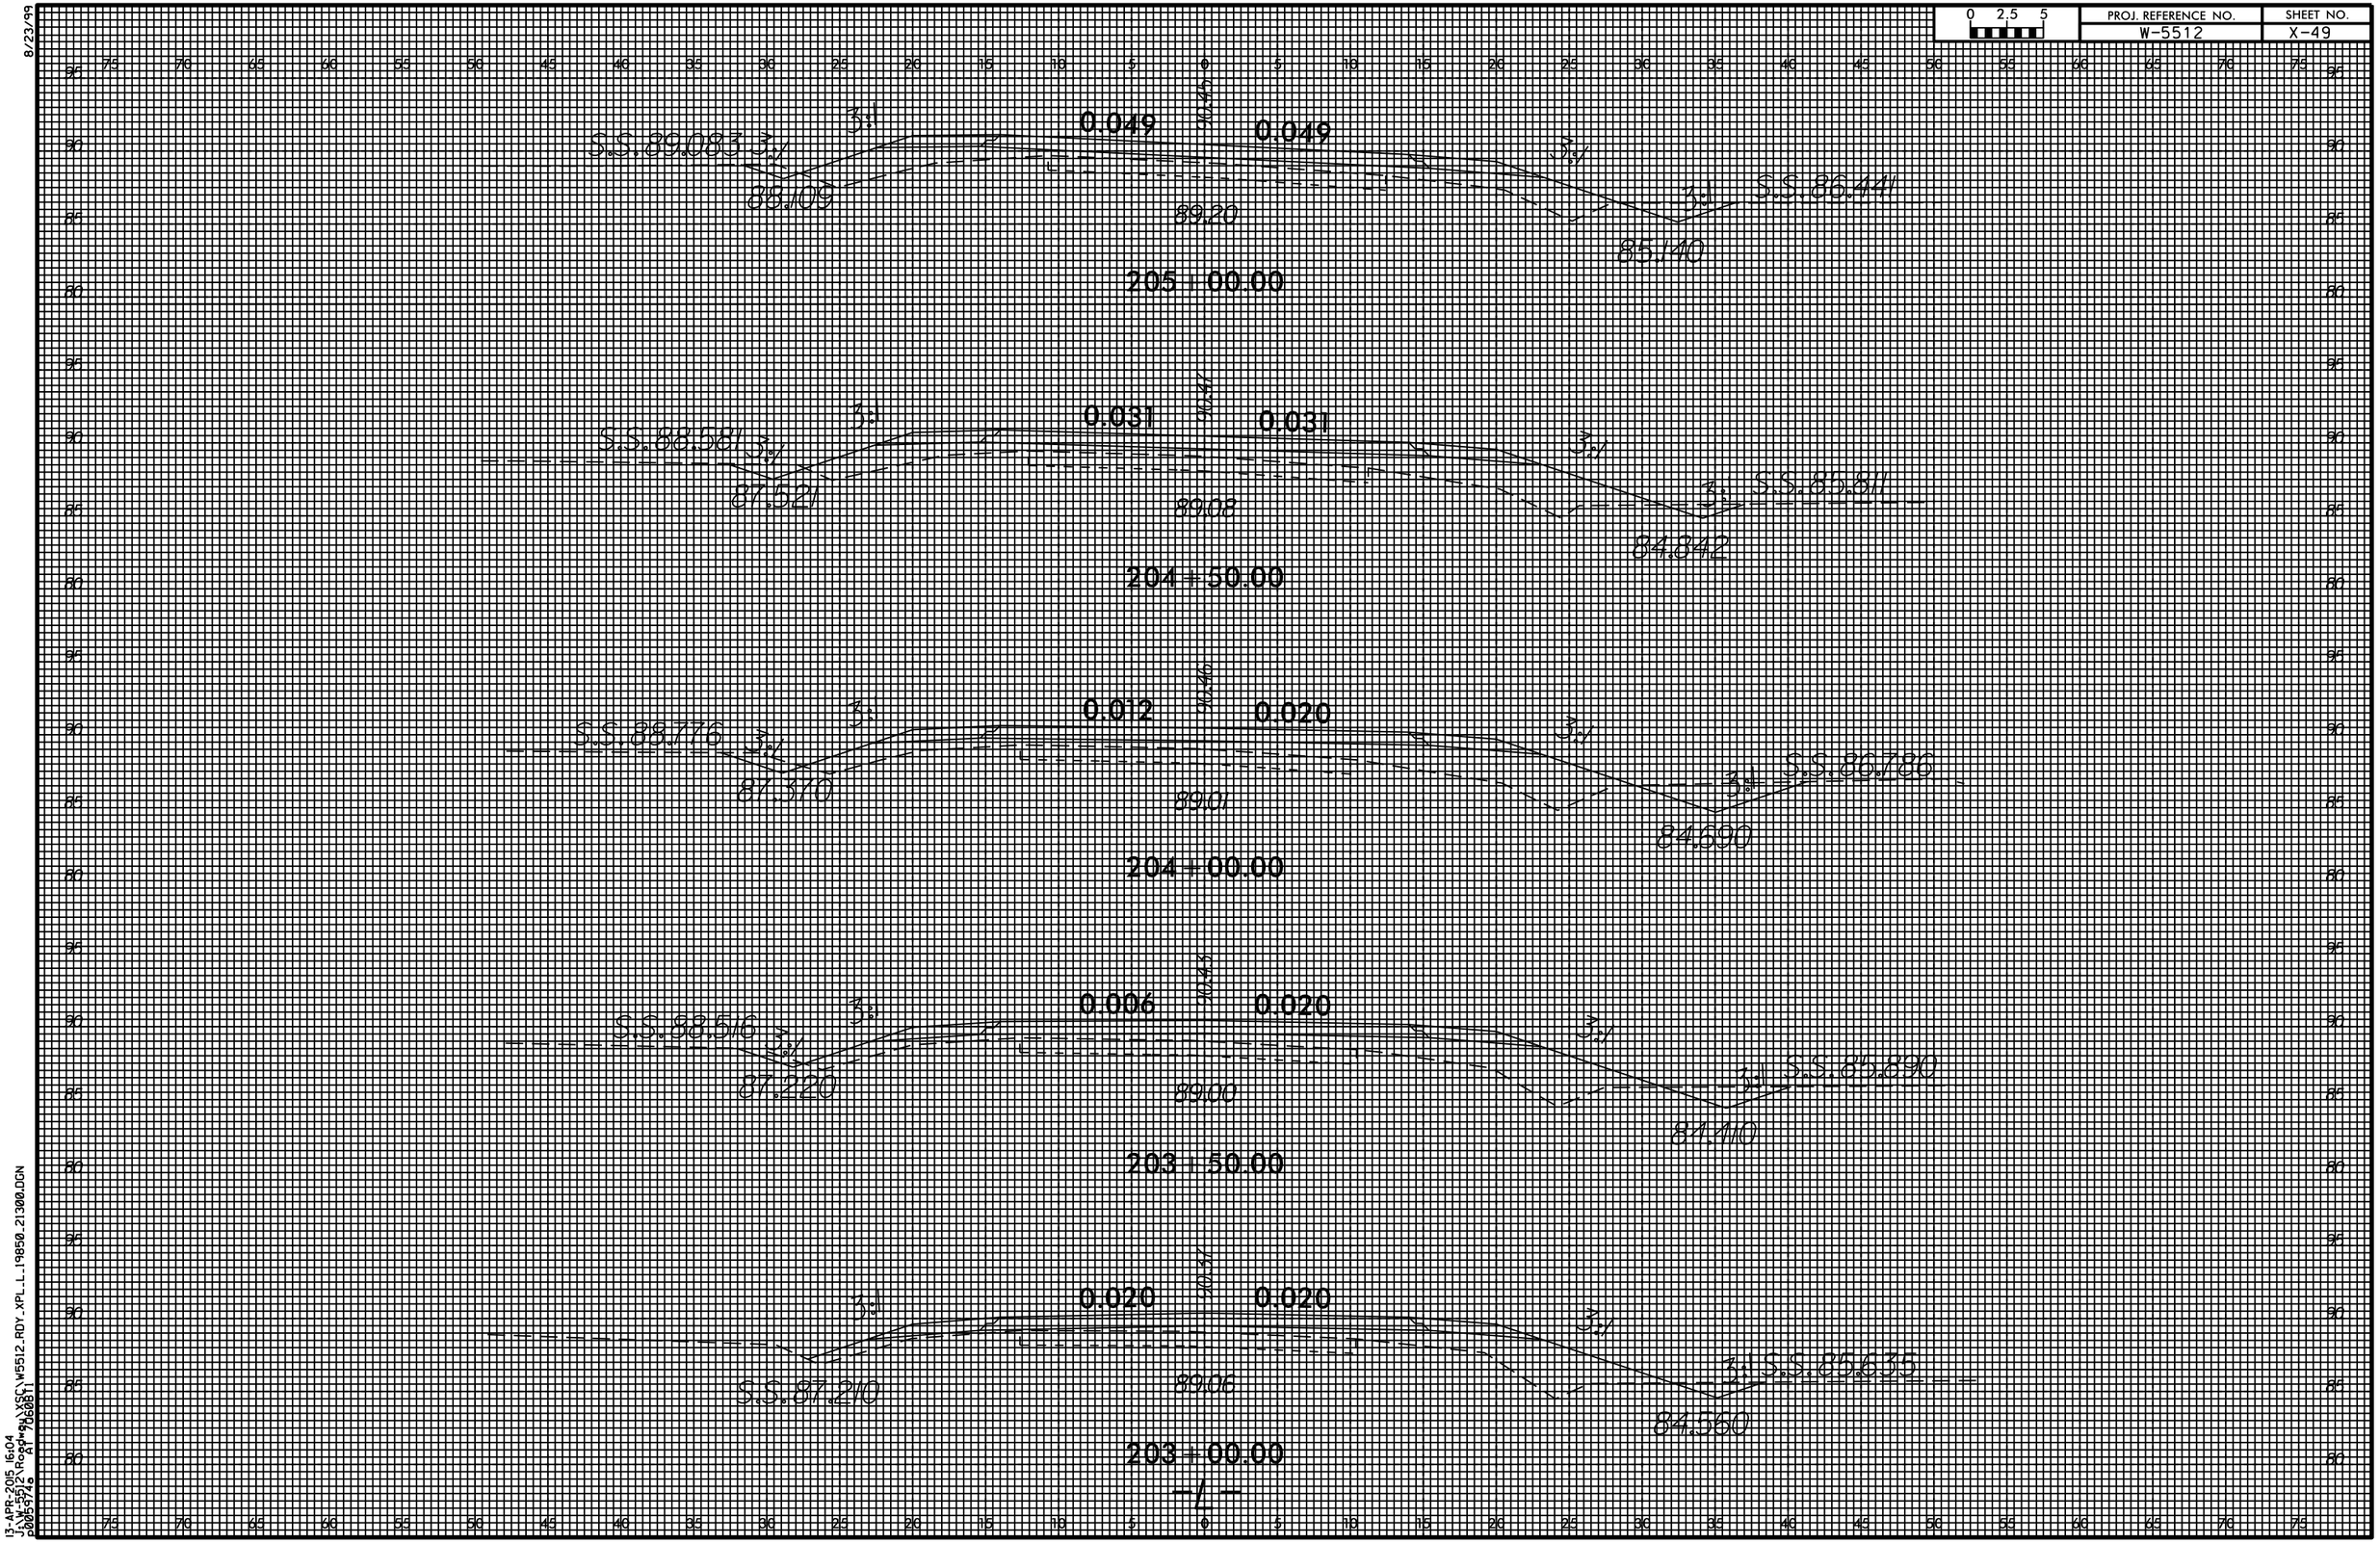

8/23/99
13-APR-2015 16:04
J:\DESIGN\ROADWAY\SCS\W5512\RDY\XPL_L_19850_21300.DGN
JOB:5912 USER:0608