8/23/99

0 5 10	PROJ. REFERENCE NO.	SHEET NO.
	W-5206AG	X-4

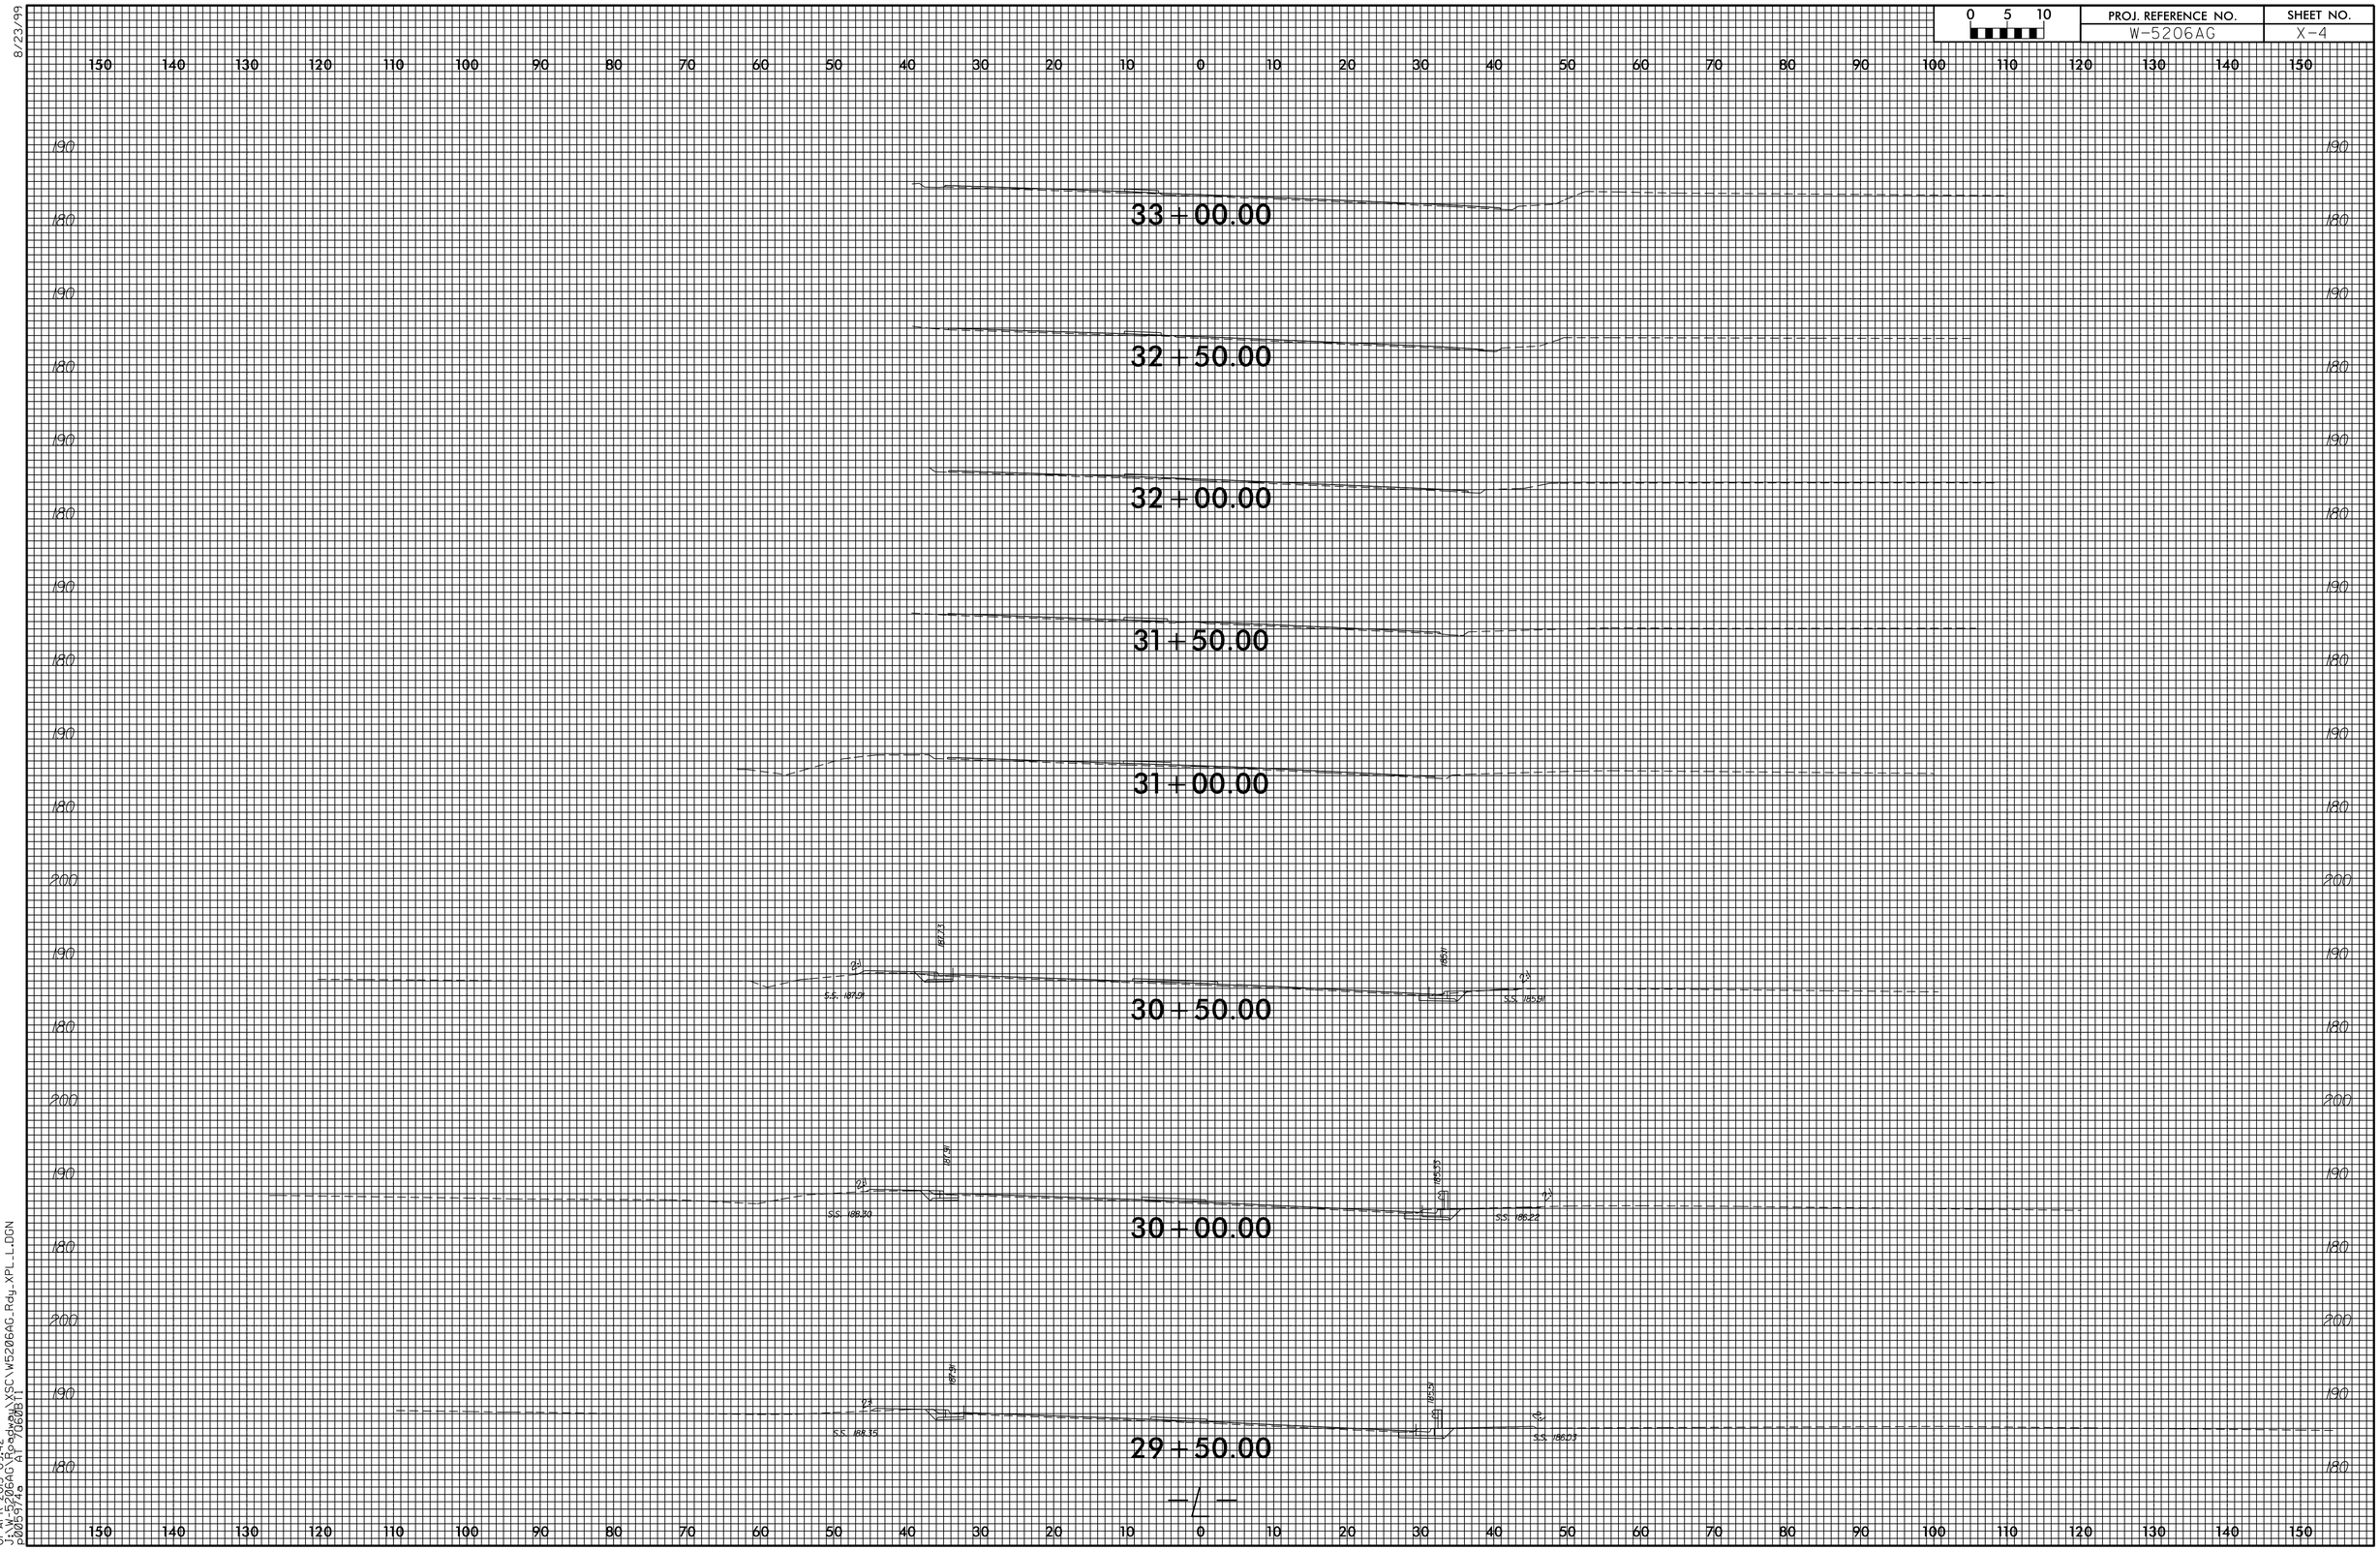

01-APR-2015 09:42
J:\W-5206AG\Roadway\XSC\W5206AG_Rdy_XPL_L.DGN
p0059746 AT 7060511