Kimley-Horn and Associates, Inc.	0 5 10	PROJ. REFERENCE NO.	SHEET NO.
		U-3609A	X-5

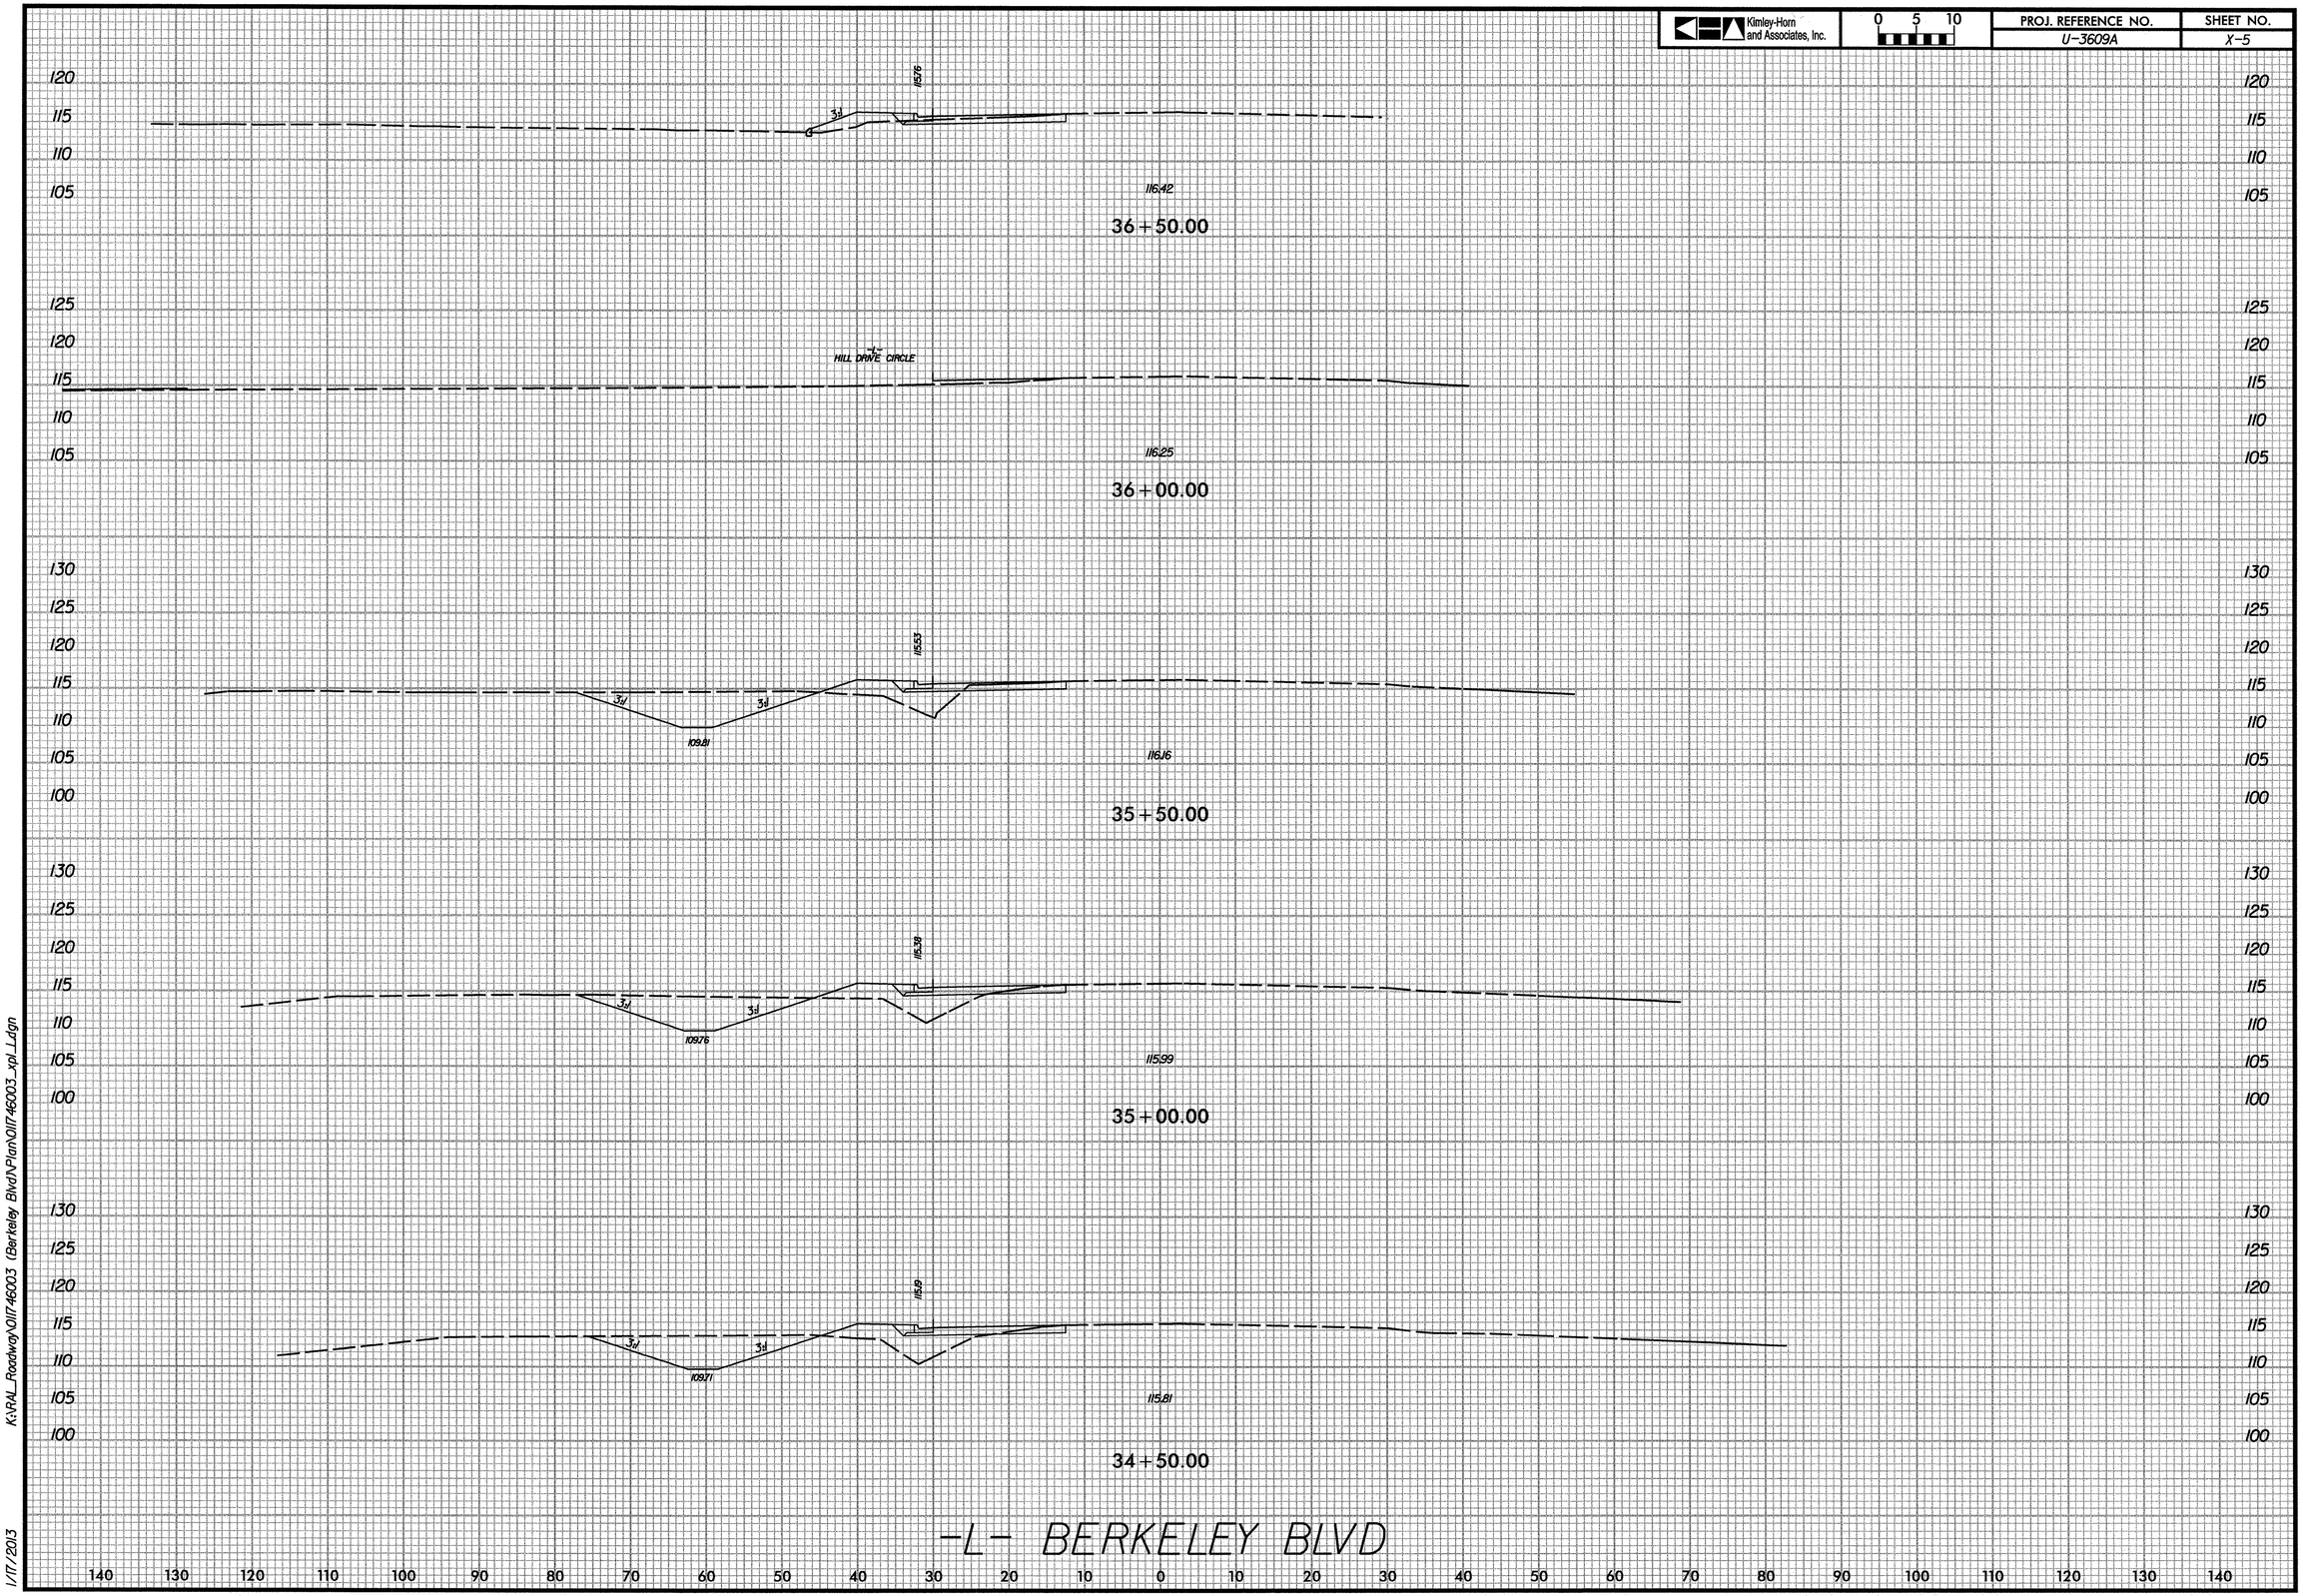

K:\RAL_Roadway\U3746003 (Berkeley Blvd)\Plan\U3746003_xpl_L.dgn

1/17/2013