Kimley-Horn and Associates, Inc.	0 5 10	PROJ. REFERENCE NO.	SHEET NO.
		U-3609A	X-24

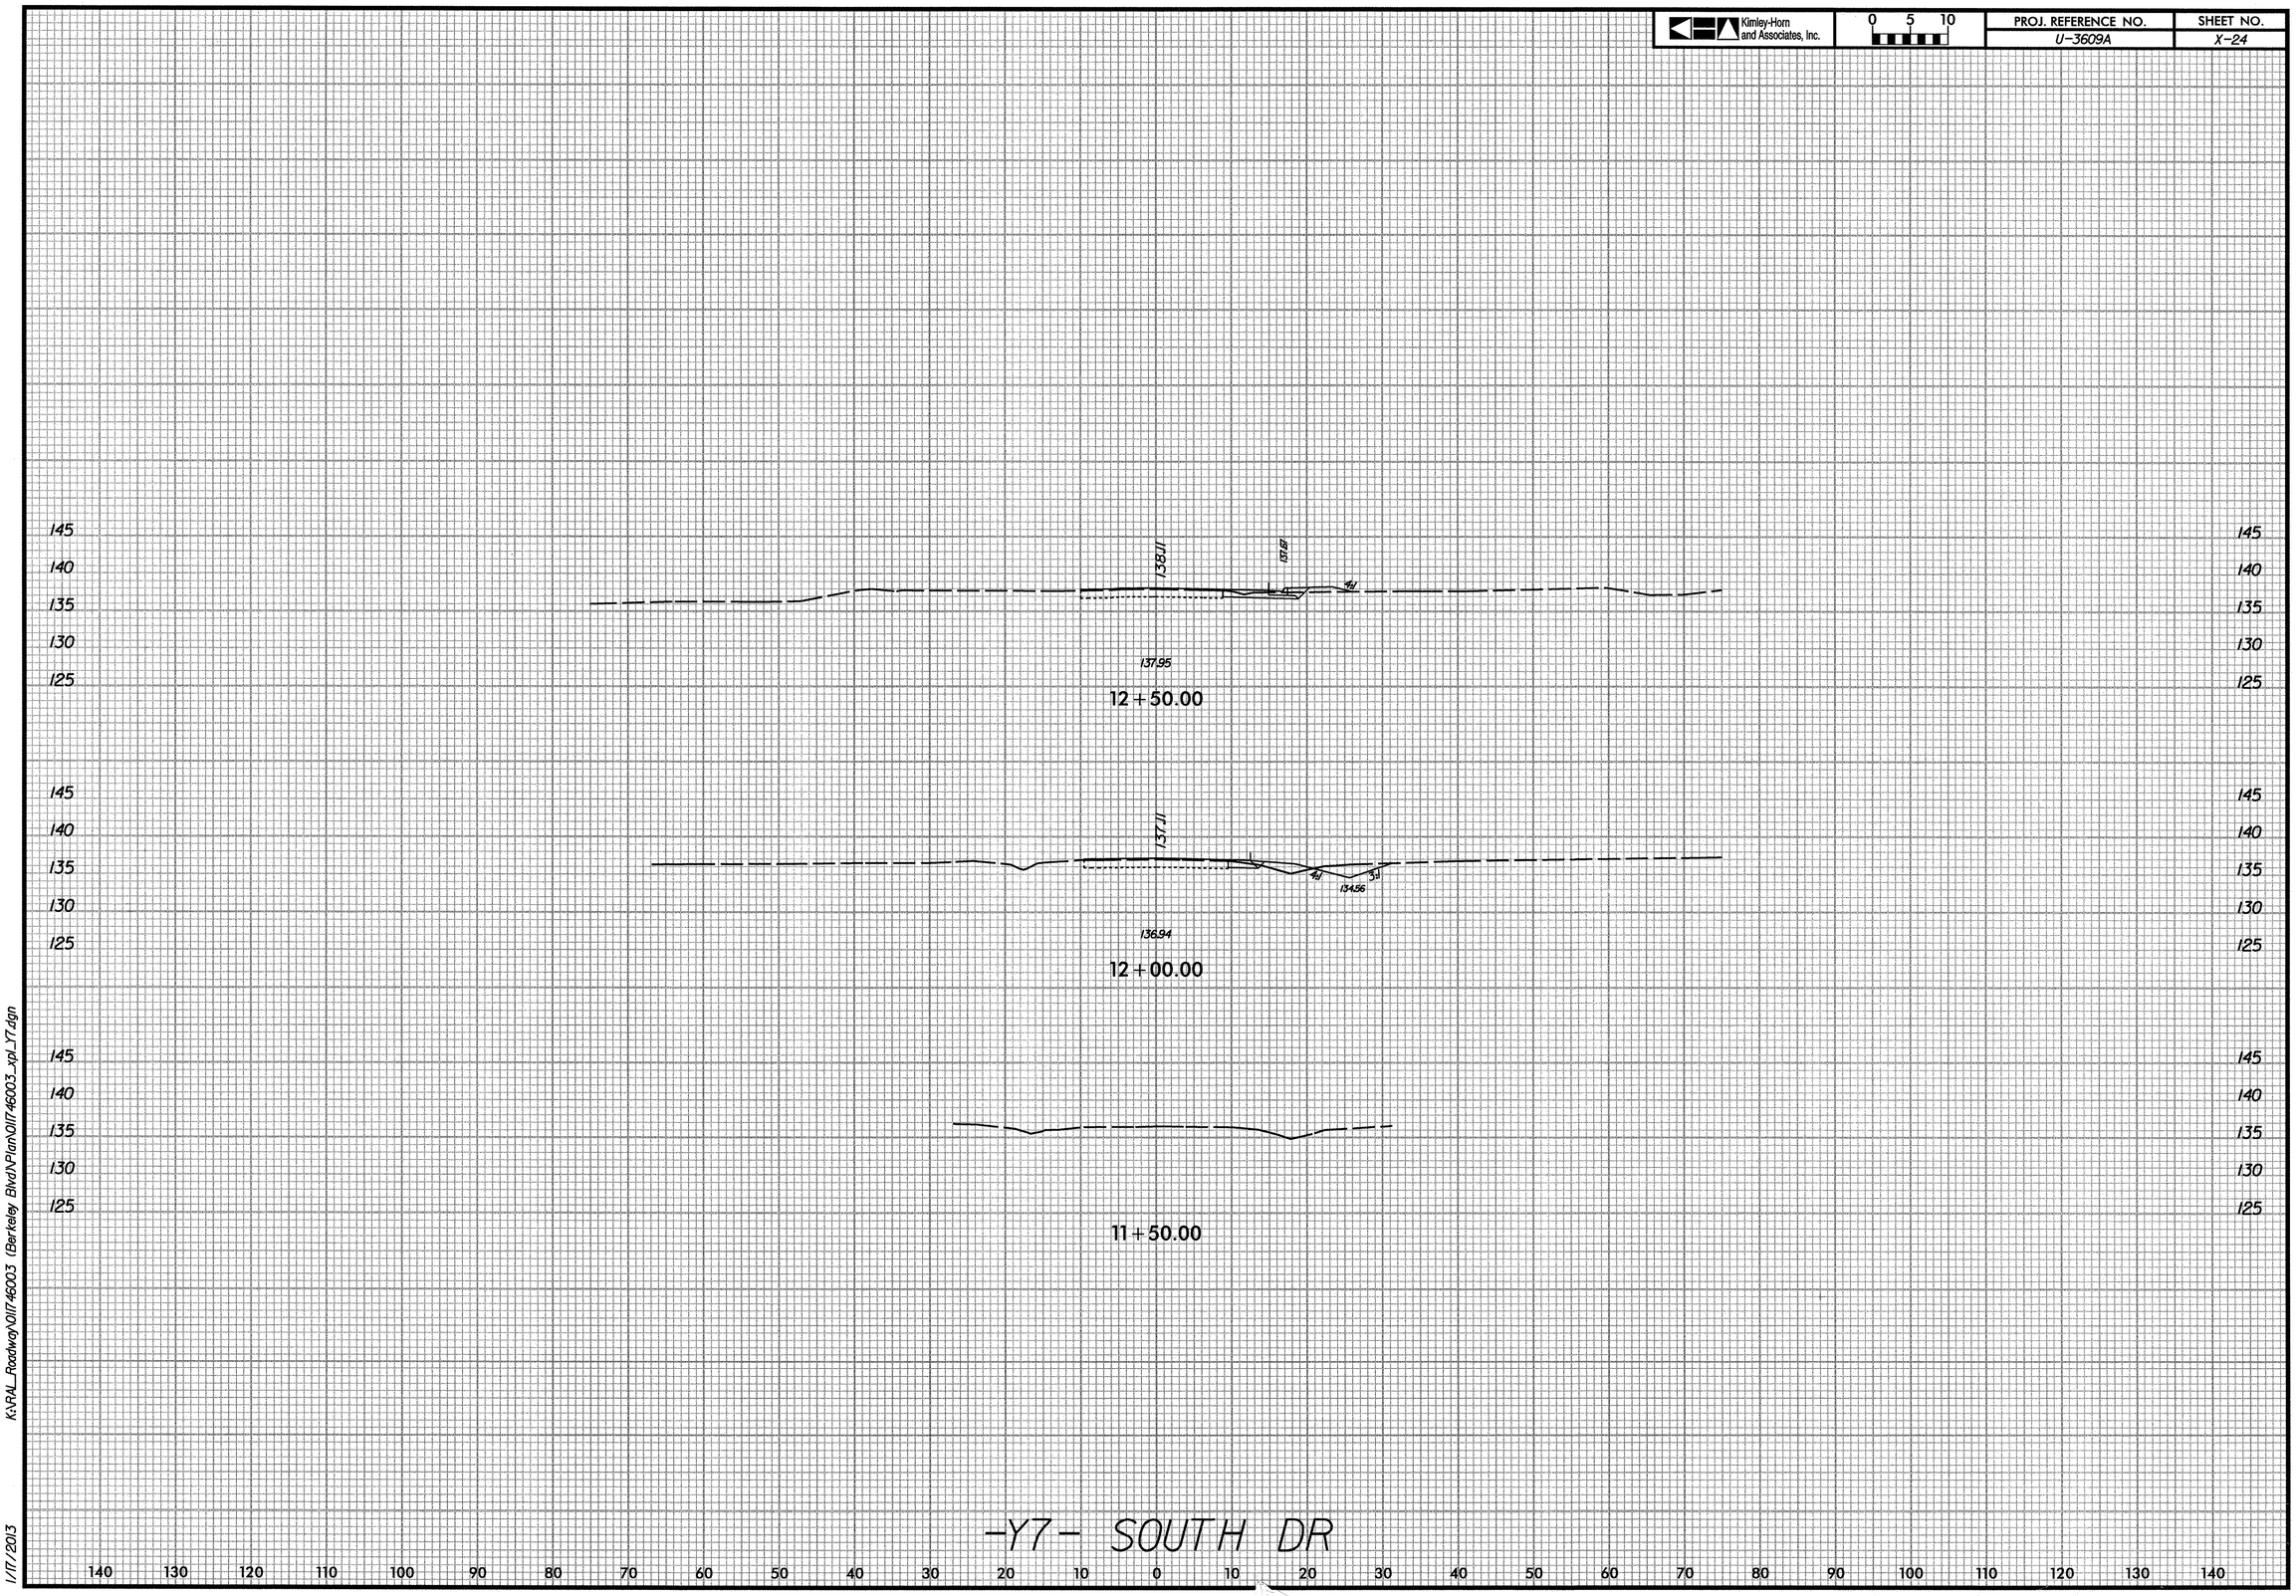

K:\RAL_Roadway\0117460.03 (Berkeley Blvd)\Plan\0117460.03_xpl_Y7.dgn

1/17/2013