8/23/99

0 5 10	PROJ. REFERENCE NO.	SHEET NO.
	B-4972	X-1

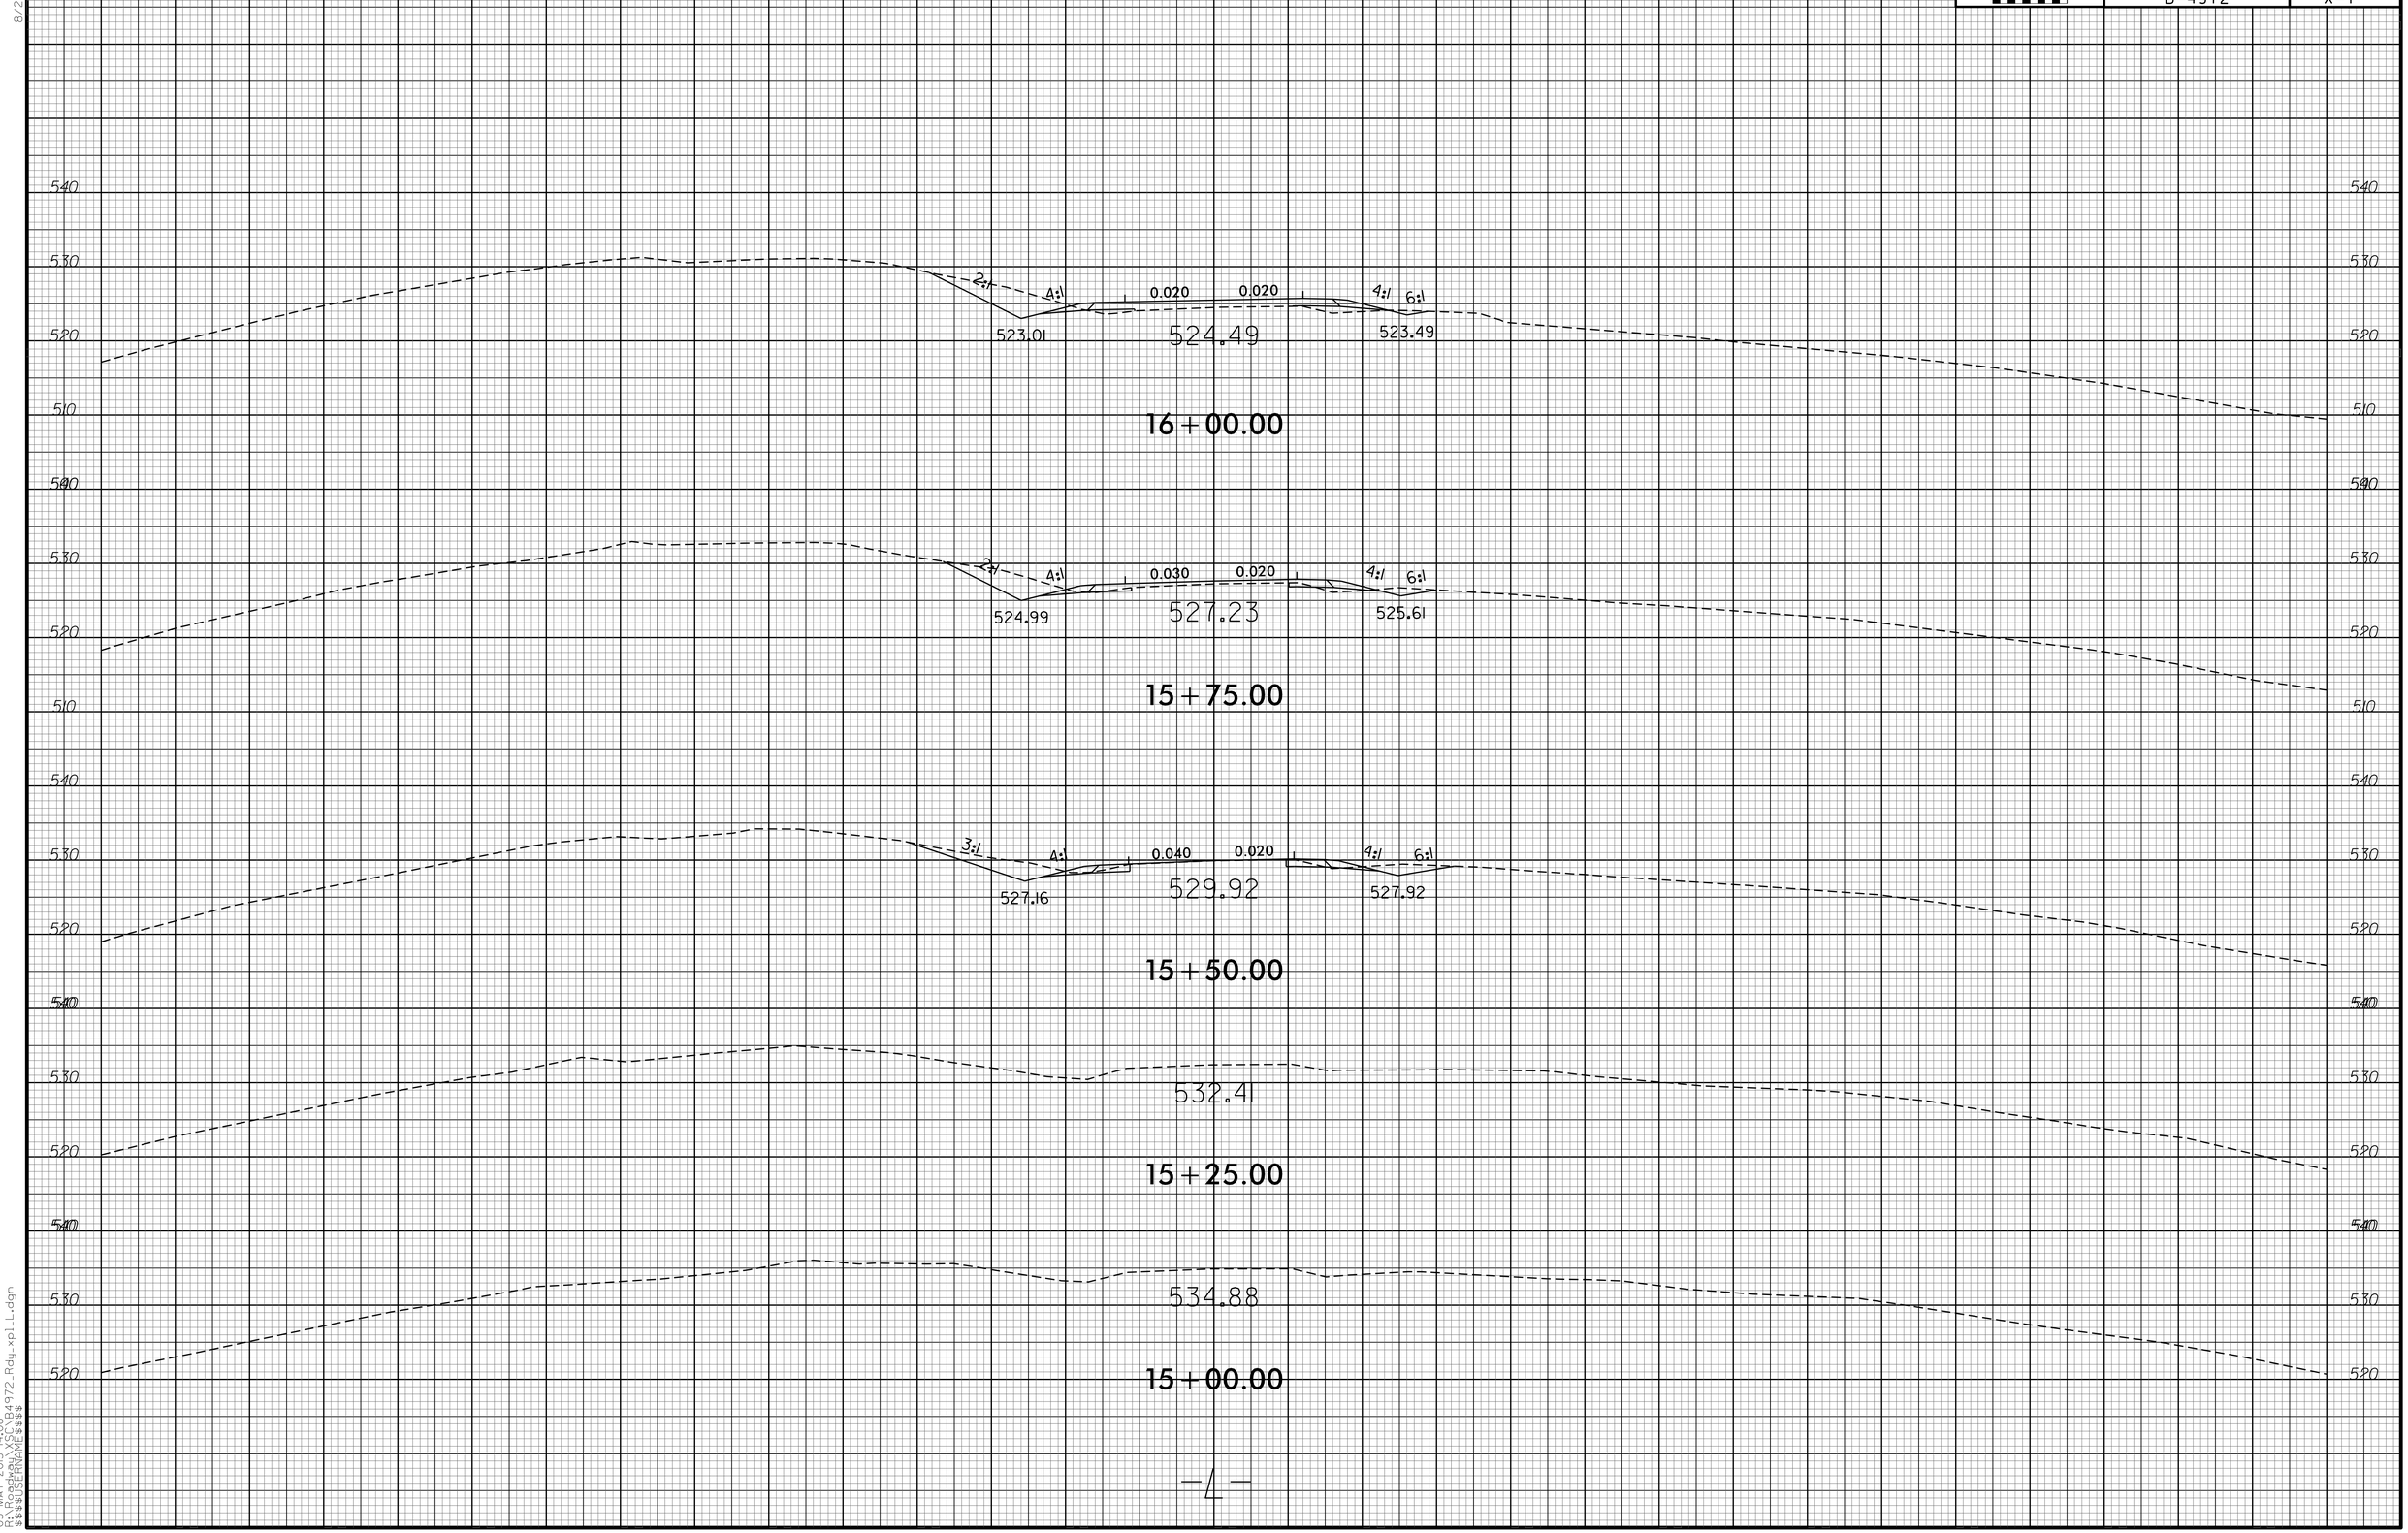

05-MAY-2015 14:08
R:\Roadway\B4972_Rdy_xpl_L.dgn
$$$$USERNAME$$$$