0 5 10	PROJ. REFERENCE NO.	SHEET NO.
	B-4972	X-4

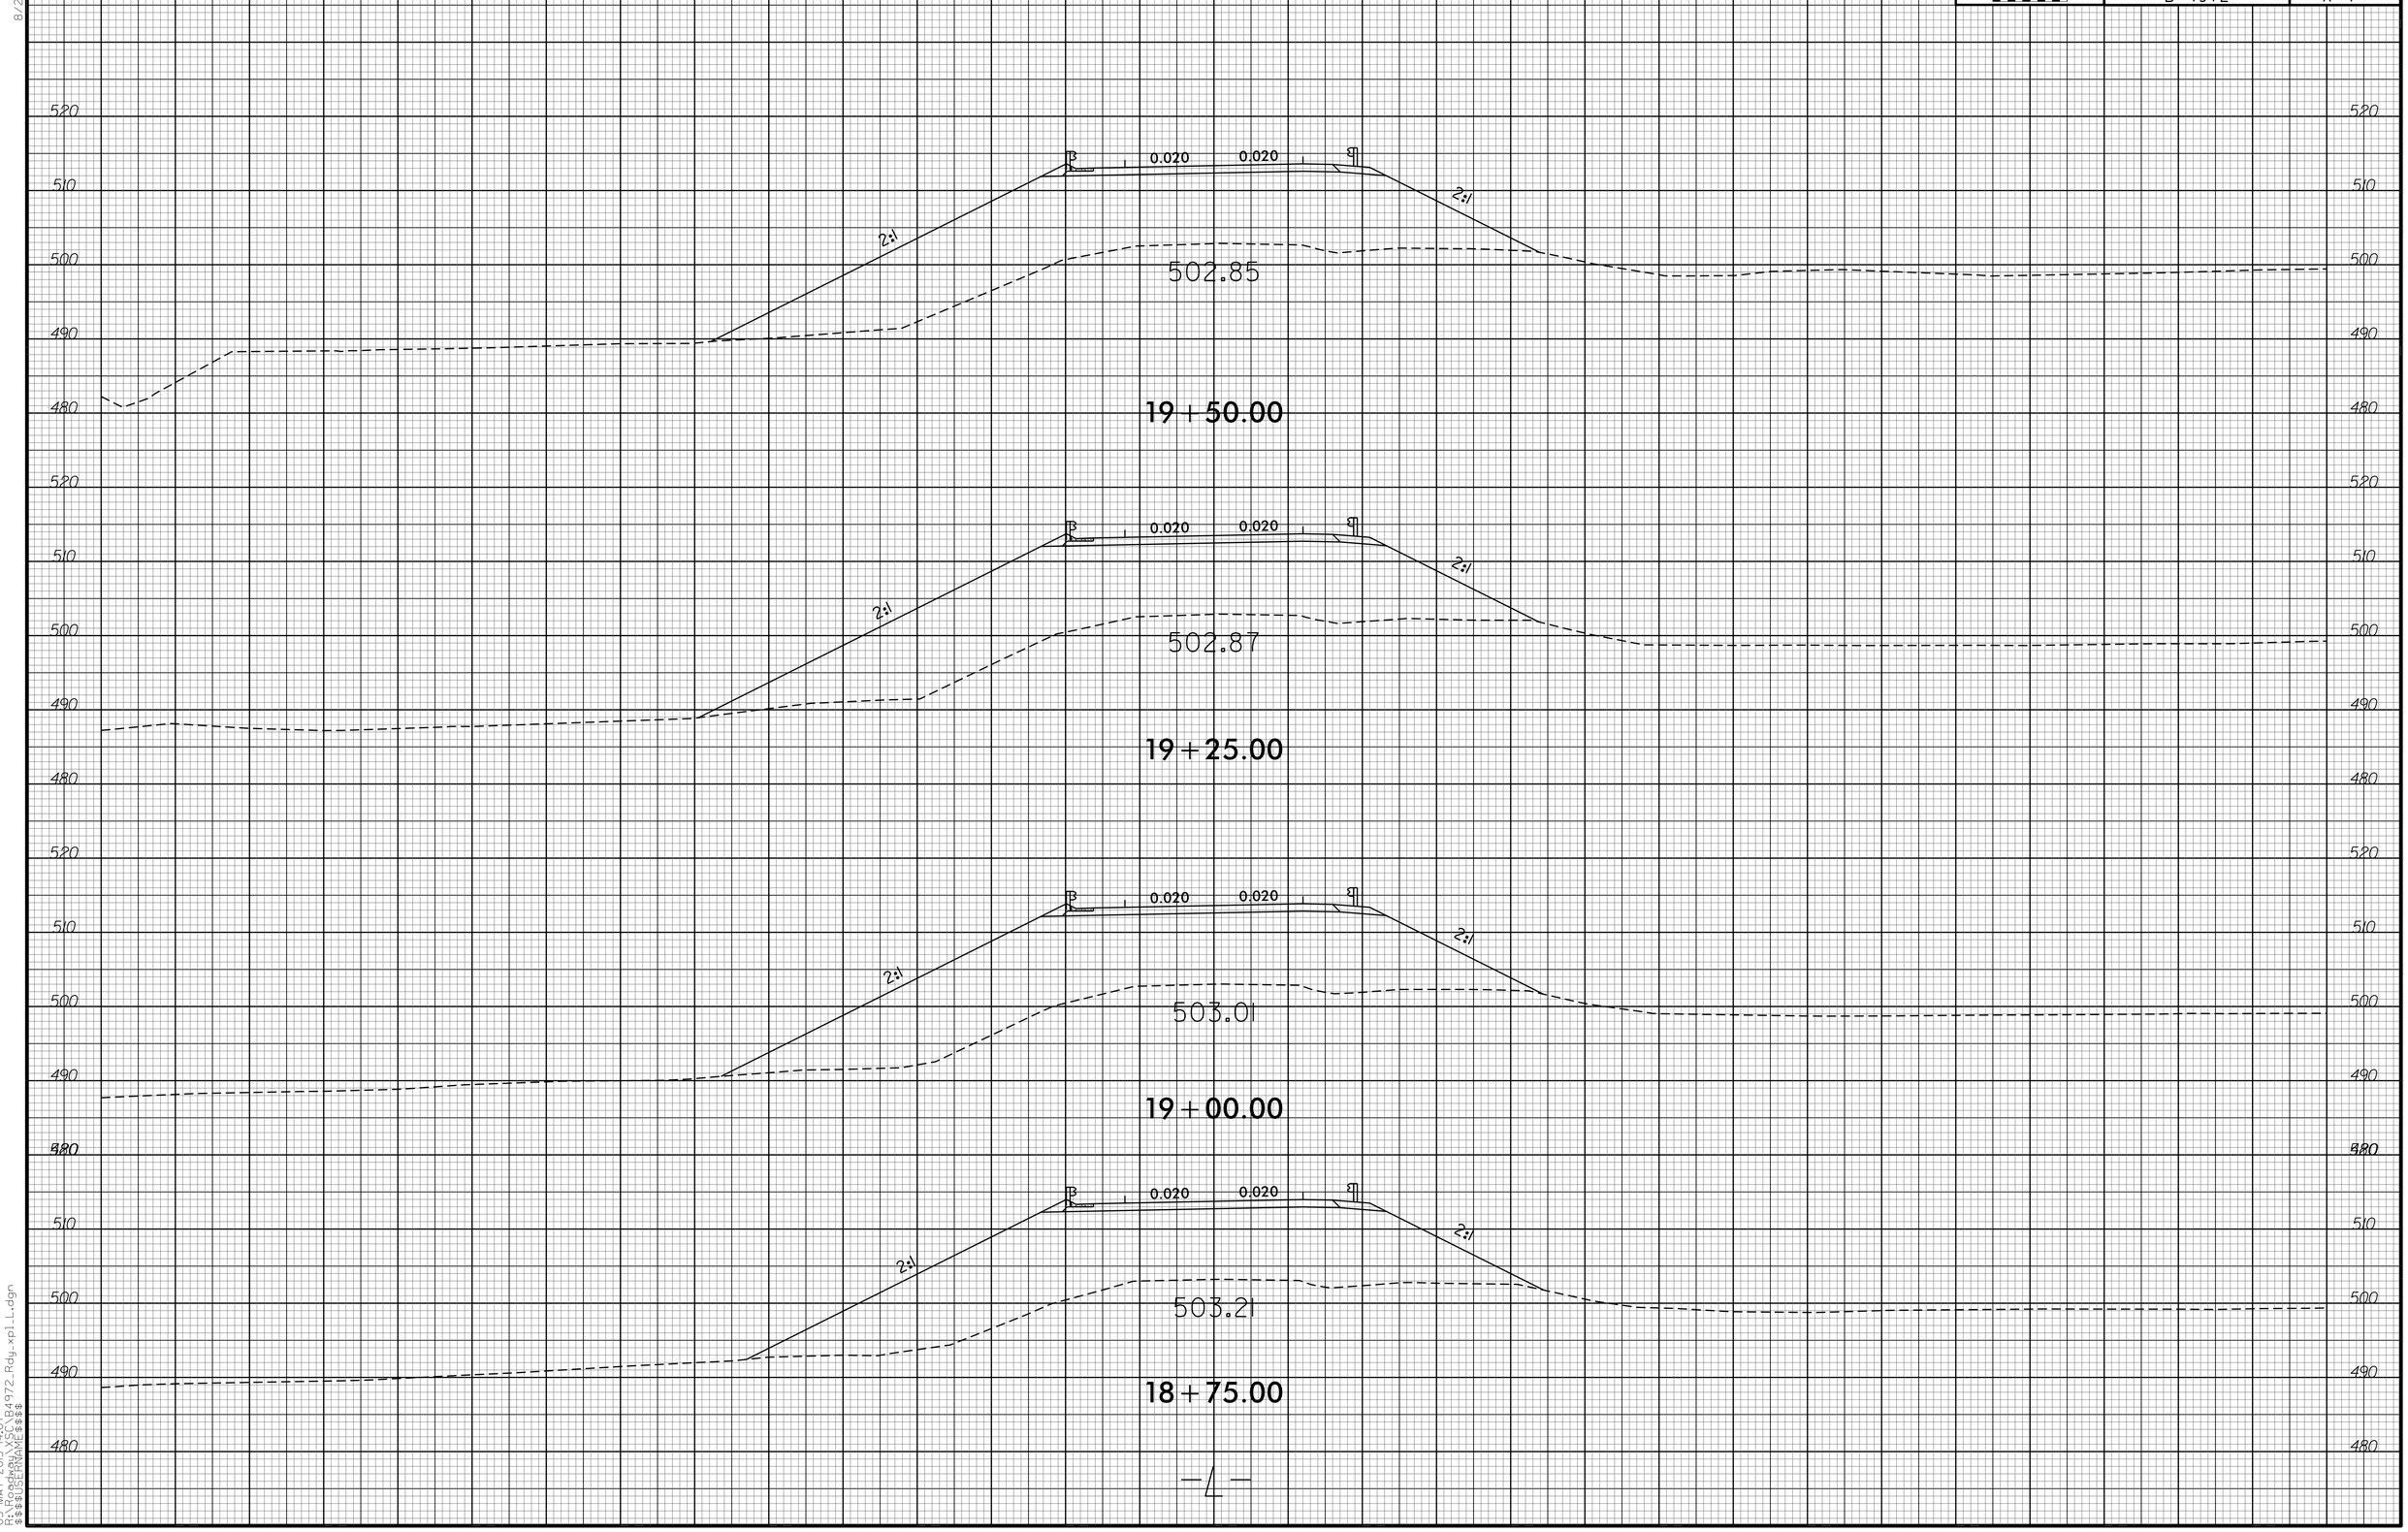

8/23/99
05-MAY-2005 14:07
R:\B4972_Rdy_xpl_L.dgn
$$$$USERNAME$$$$