0 5 10	PROJ. REFERENCE NO.	SHEET NO.
	B-4972	X-13

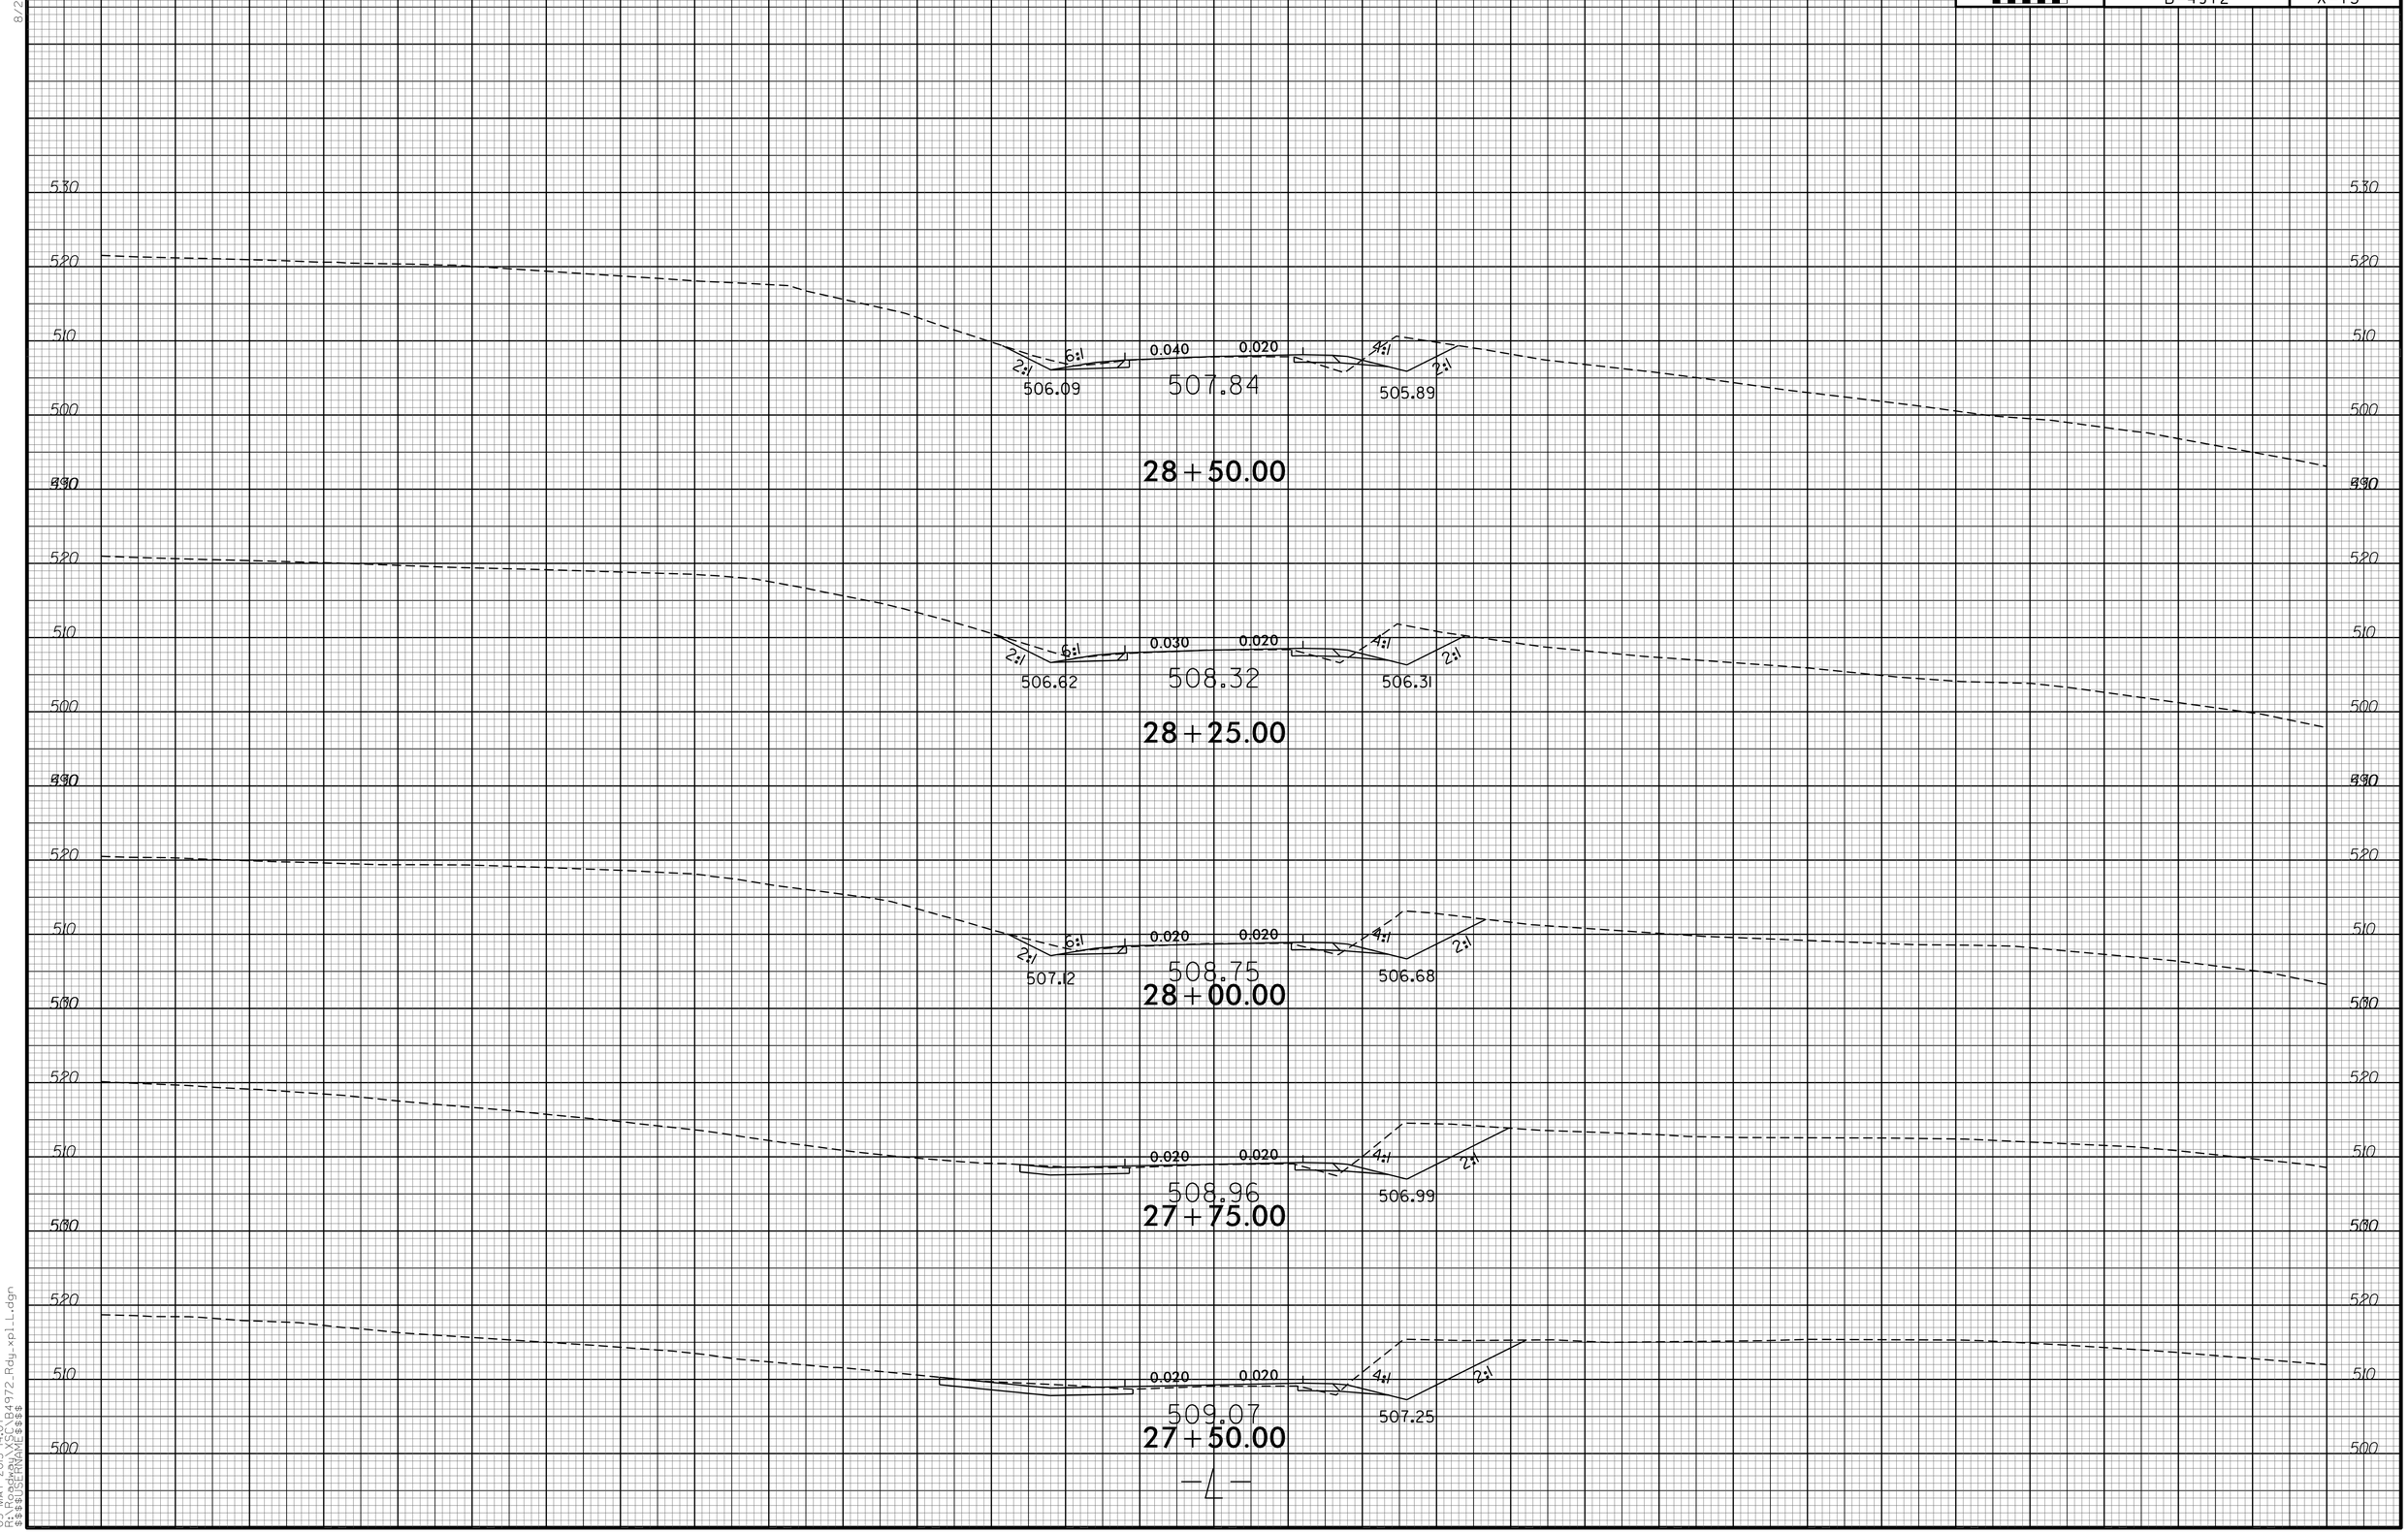

8/23/99

05-MAY-2015 14:07
R:\STRUCTURES\B4972_Rdy_xpl_L.dgn
$$$$USERNAME$$$$