PROJ. REFERENCE NO.	SHEET NO.
R-3622B	X-4

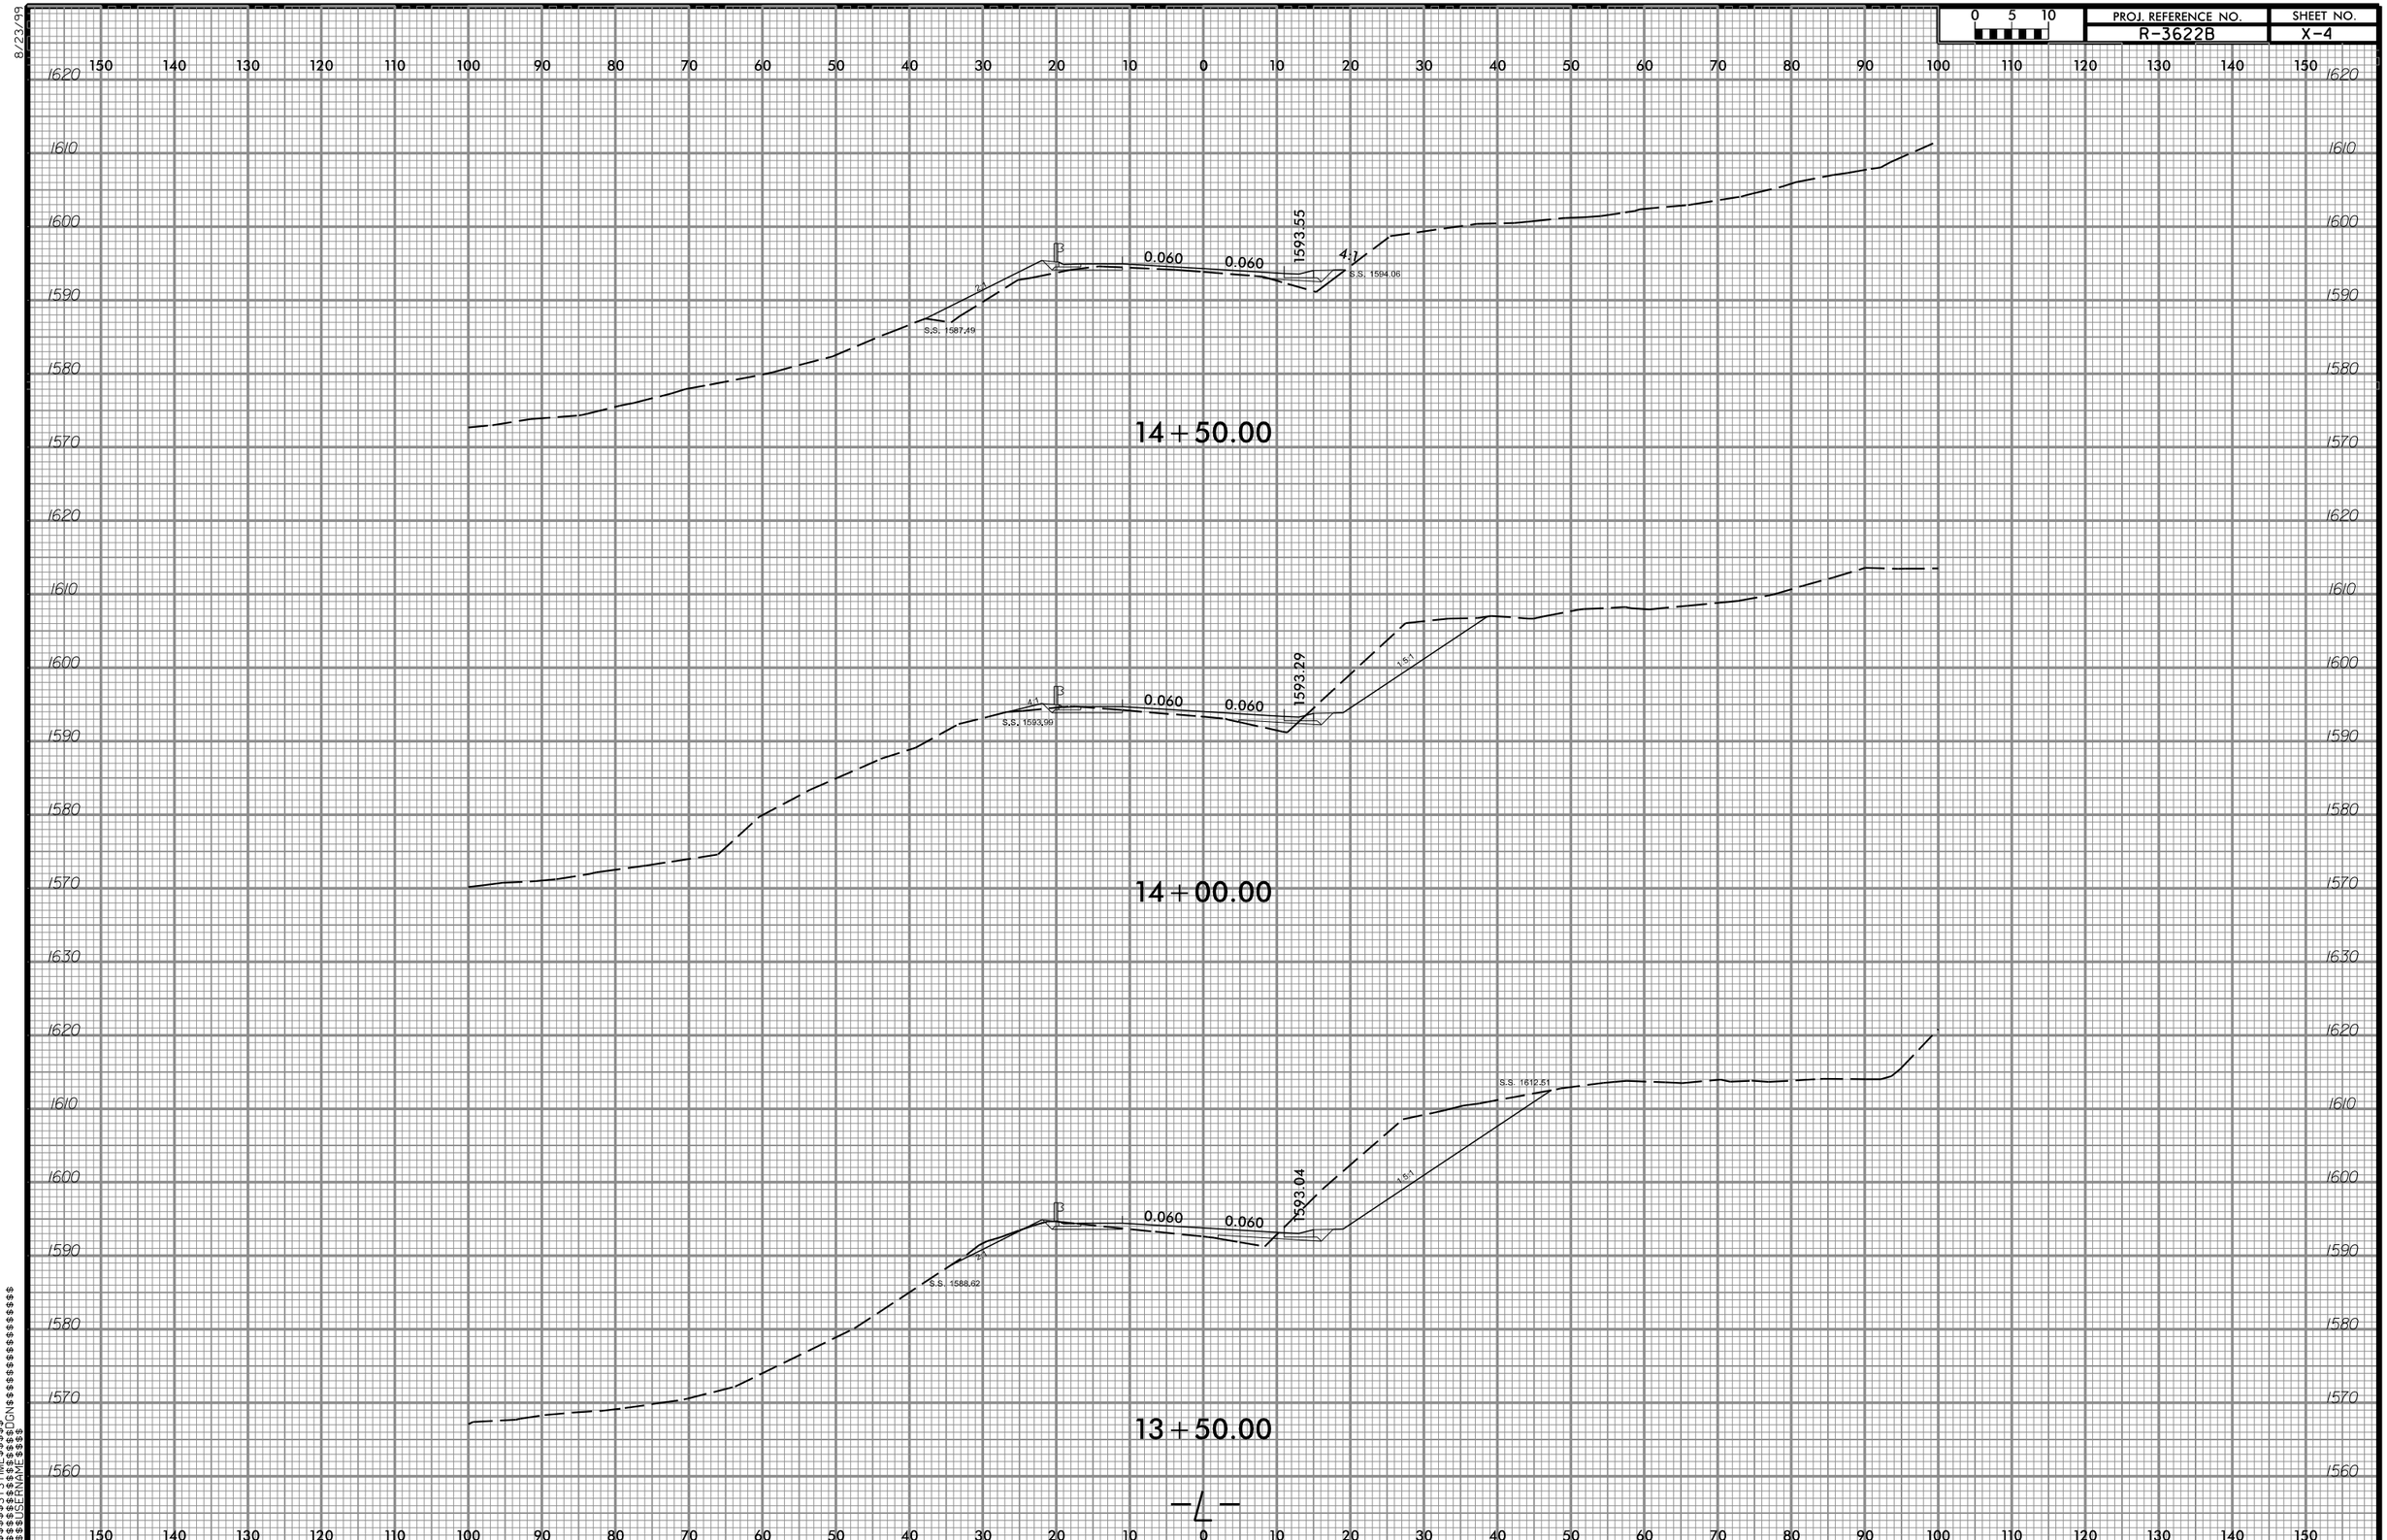

8/23/99

$$$$$$SYSTIME$$$$$$
$$$$$$SYSTIME$$$$$$DGN$$$$$$$$$$$$$$$$$$
$$$$$$USERNAME$$$$$$