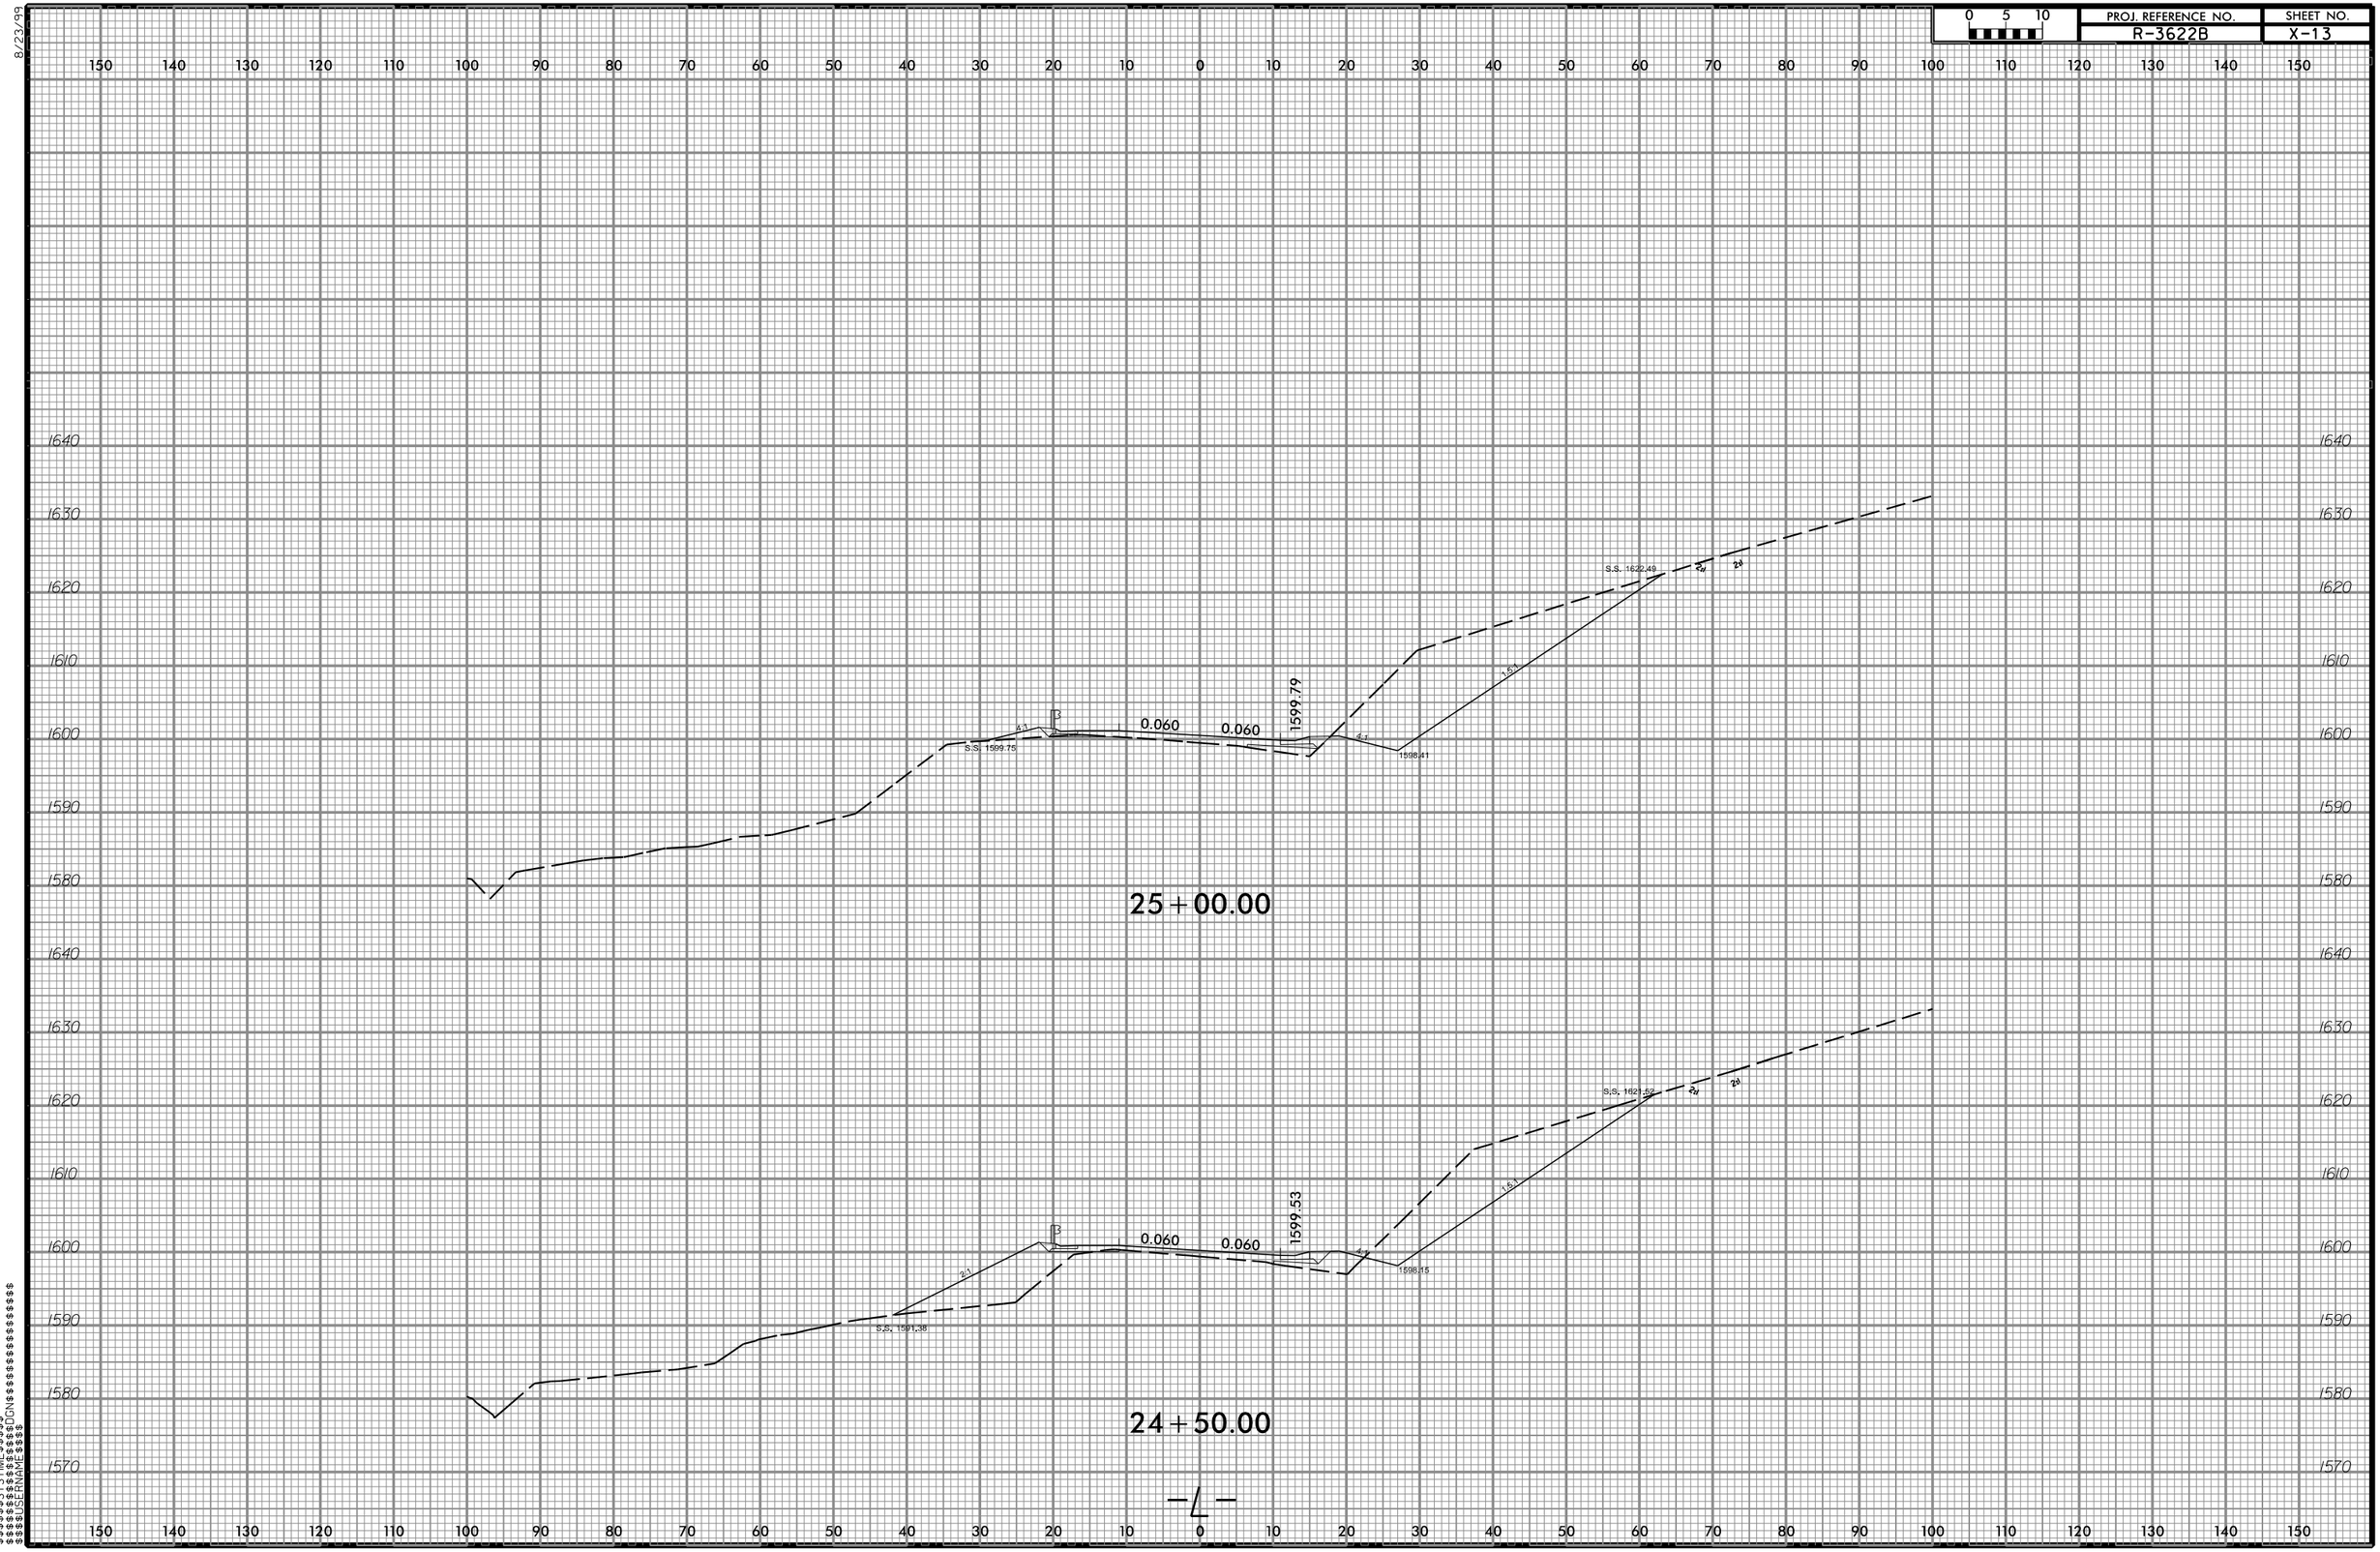

PROJ. REFERENCE NO.
R-3622B
SHEET NO.
X-13
0 5 10
25+00.00
24+50.00
0.060
0.060
1599.79
1599.53
S.S. 1599.75
S.S. 1622.49
S.S. 1621.52
S.S. 1591.38
1598.41
1598.15
4:1
1.5:1
2:1
-L-