PROJ. REFERENCE NO.	SHEET NO.
R-3622B	X-17

8/23/99

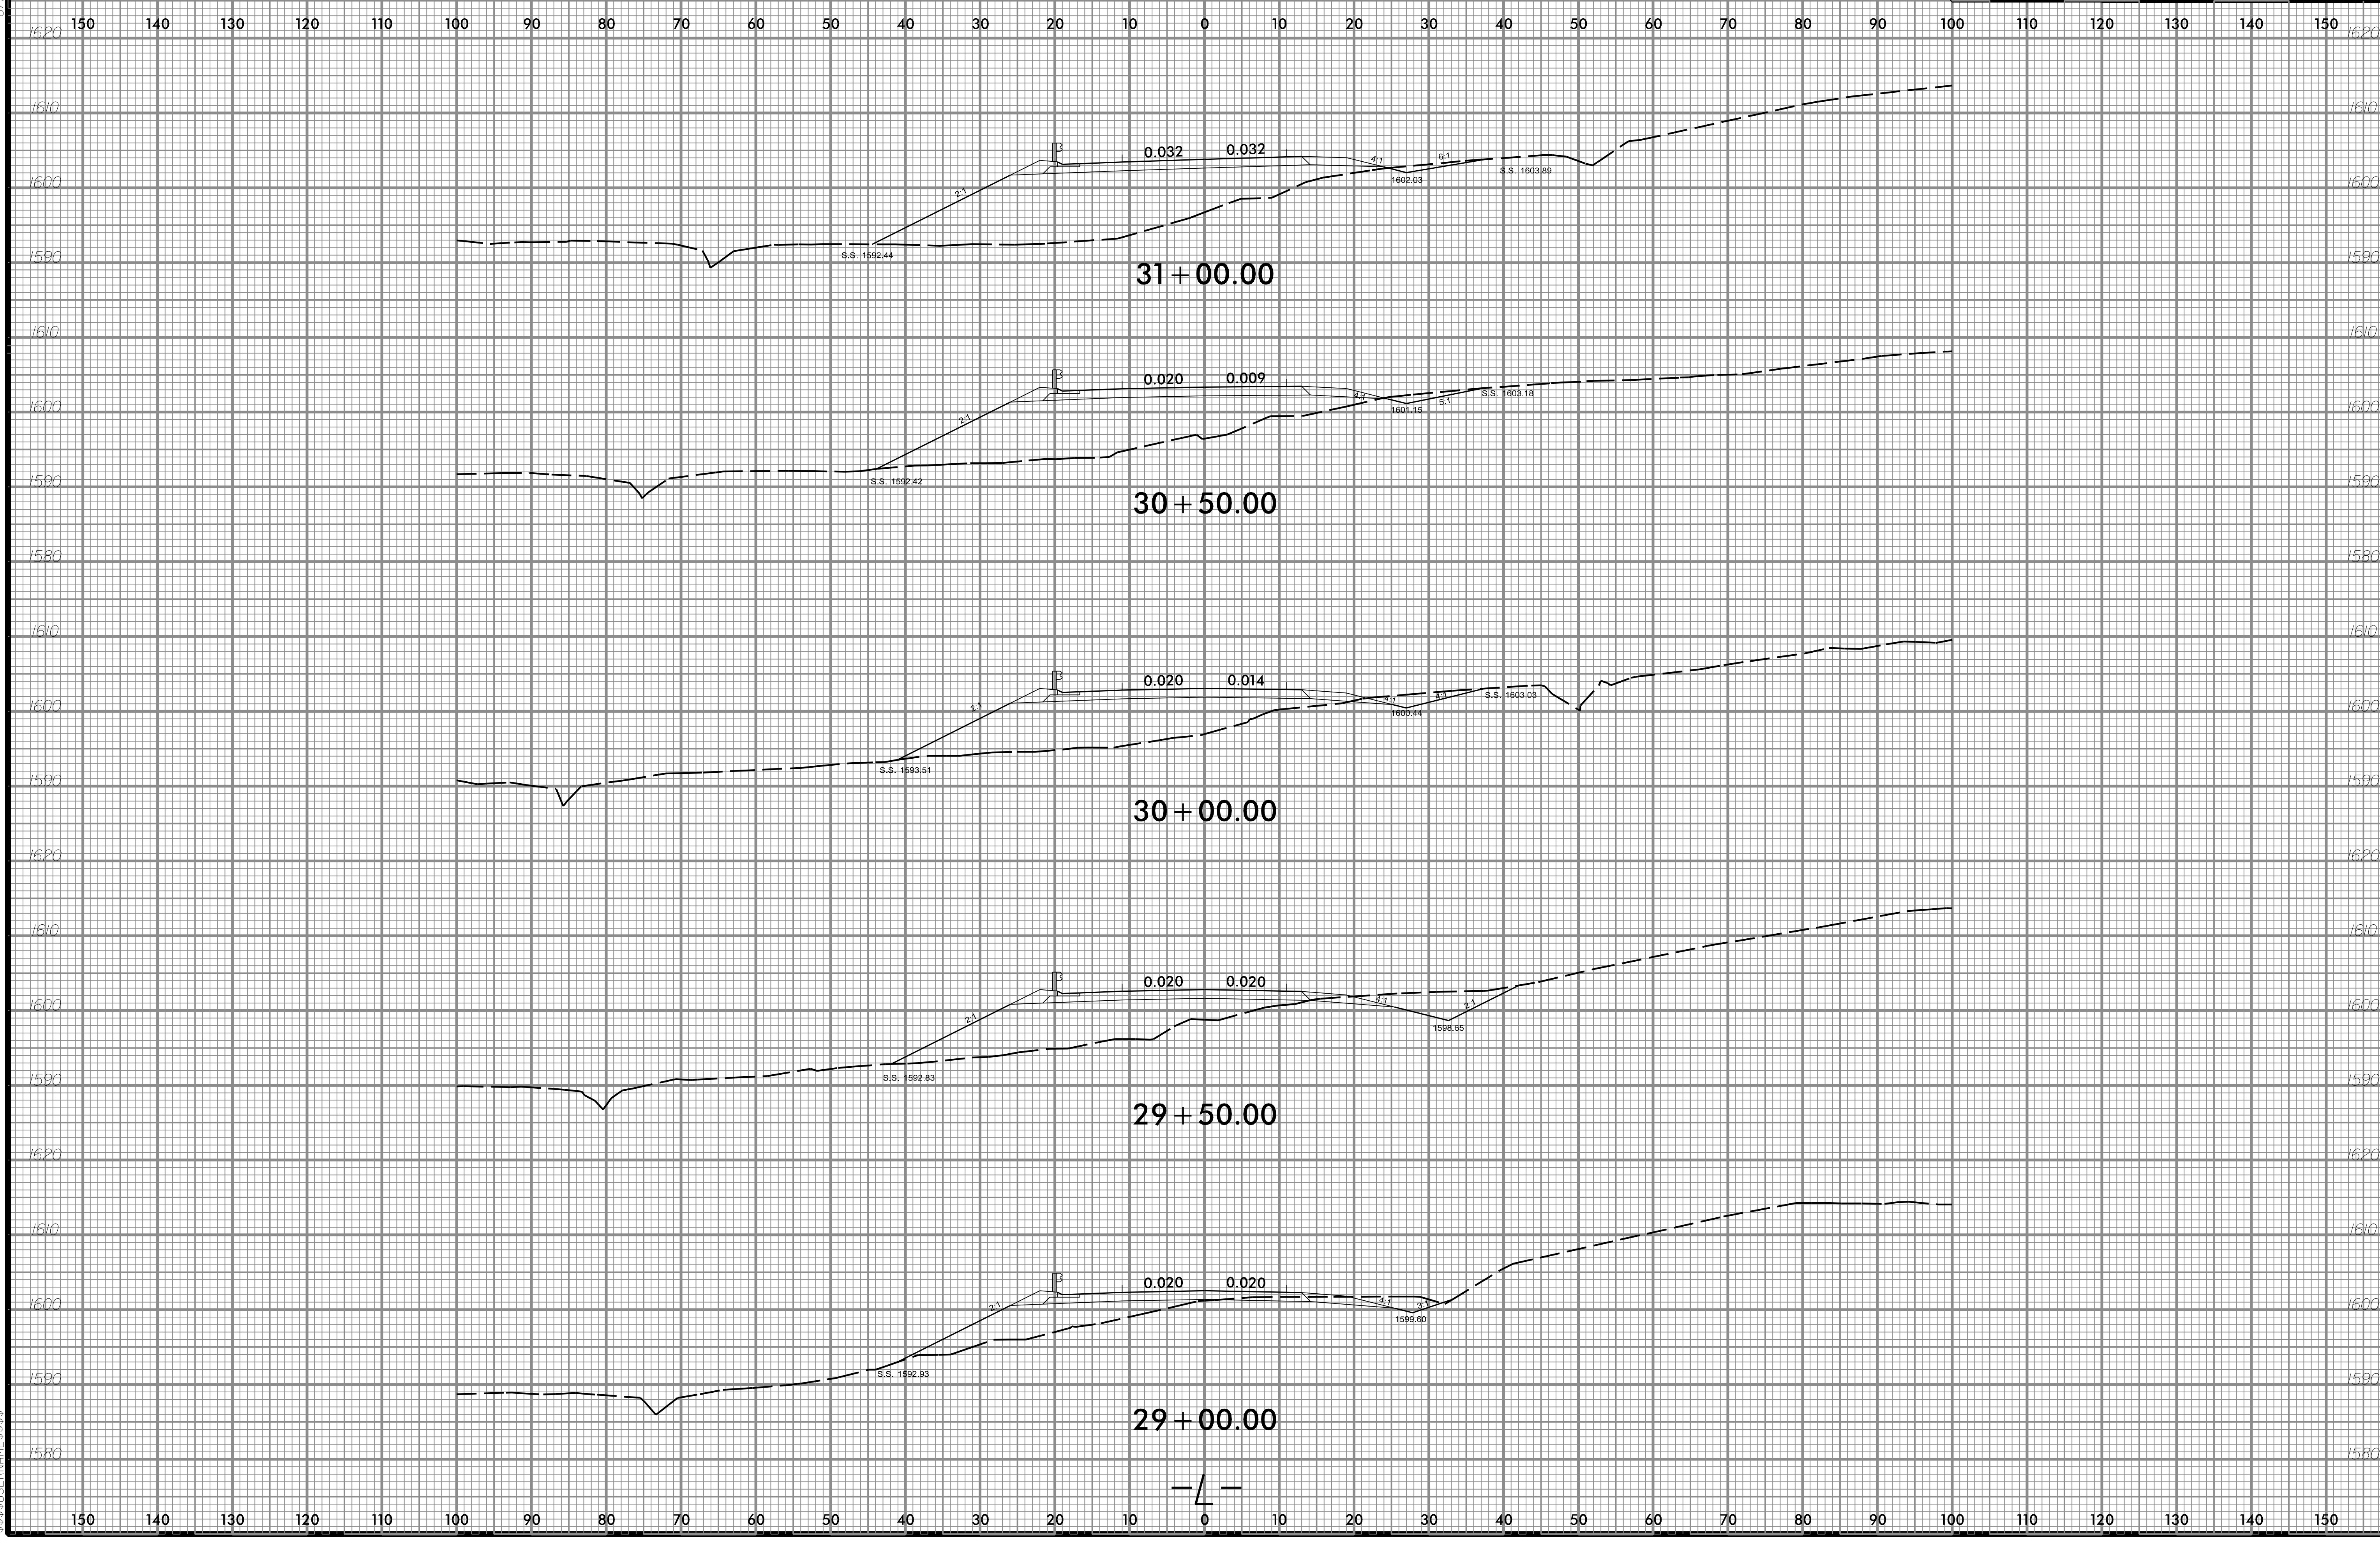

$$$$$SYSTIME$$$$$
$$$$$$$$$$$DGN$$$$$$$$$$$$$$$$$$$$
$$$$USERNAME$$$$