8/23/99

PROJ. REFERENCE NO.	SHEET NO.
R-3622B	X-45

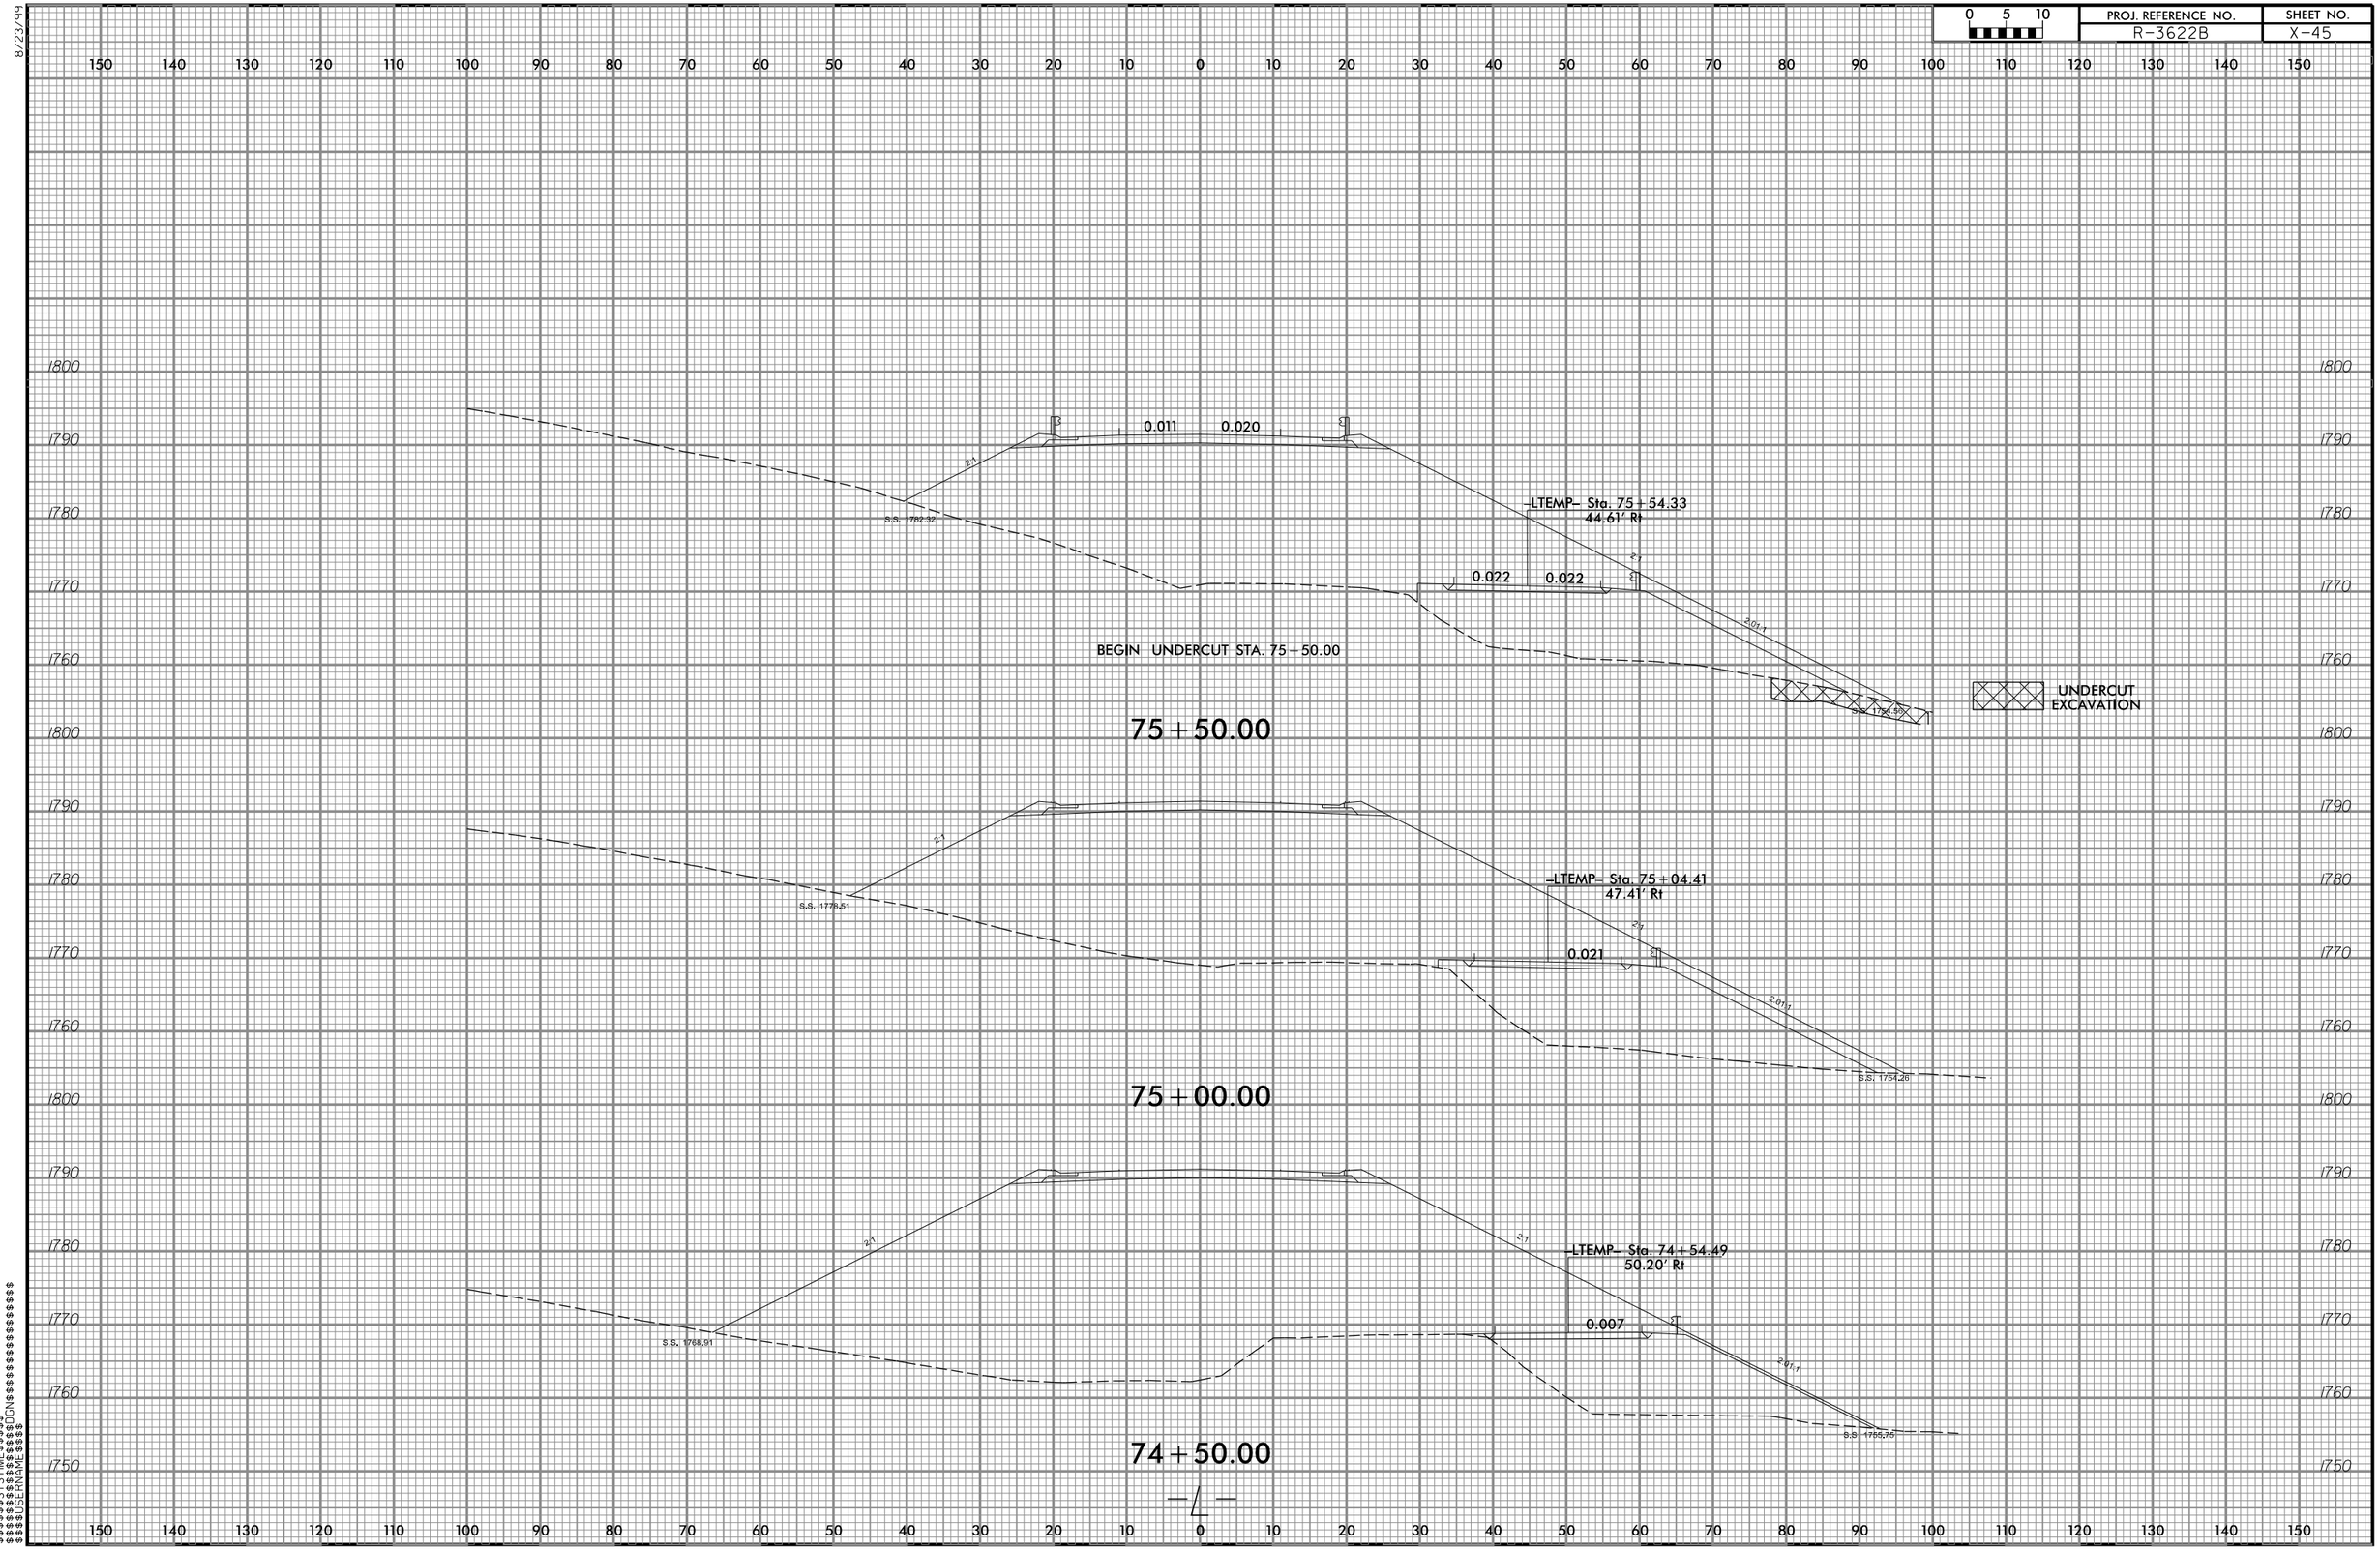

$$$$SYSTIME$$$$
$$$$SSSSDGNS$$$$
$$$$USERNAME$$$$