8/23/99

PROJ. REFERENCE NO.	SHEET NO.
R-3622B	X-46

0 5 10

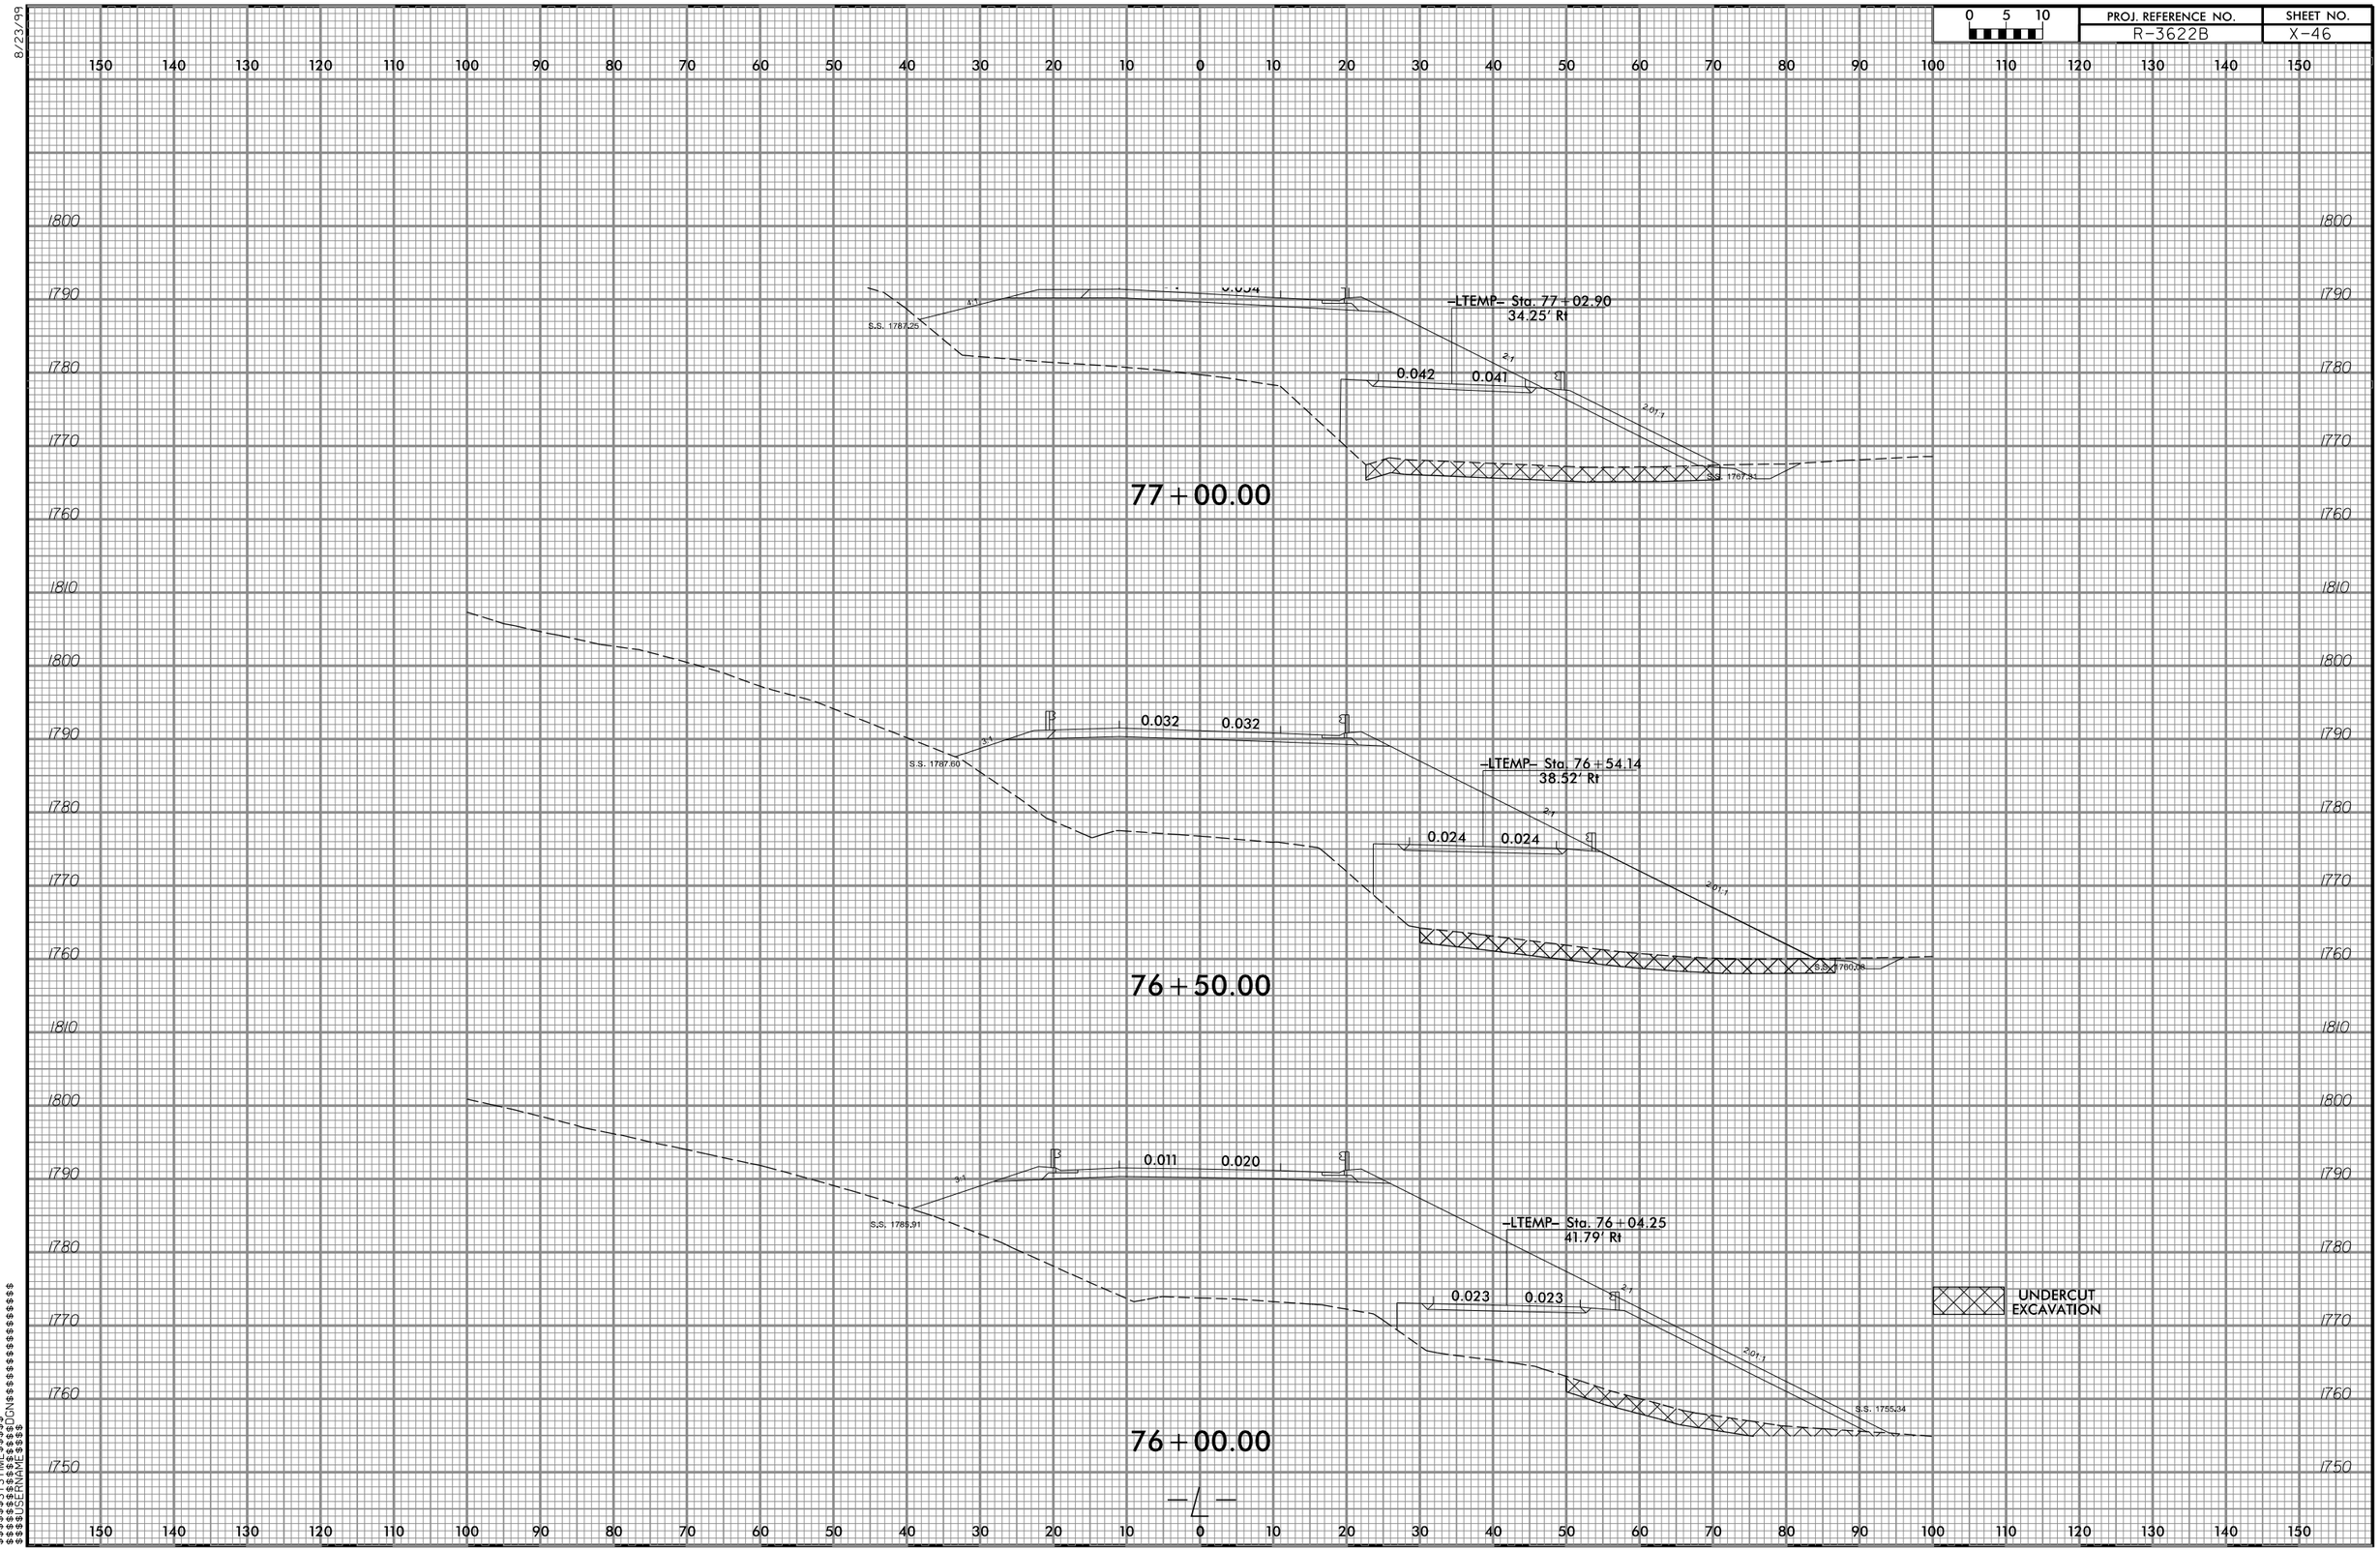

$$$$SYSTIME$$$$
$$$$SYSVER$$$$
$$$$PRNAME$$$$
$$$$USERNAME$$$$